

Nouvelle - Calédonie

PROVINCE NORD
Commune de OUEGOA



Maître d'Ouvrage :
PROVINCE NORD

Maître d'Ouvrage délégué:
SODEAN

Annexe 1 : Plan de masse et de distribution

**CENTRE DE TRAITEMENT DES
PRODUITS AGRICOLES DE OUEGOA**

ESQ APS APD PC PRO
DCE

Echelle : 1/200^{ème}



01 PLAN DE MASSE

DATE	MODIFICATIONS	Indice


OCTOBRE 2013

GRUPEMENT



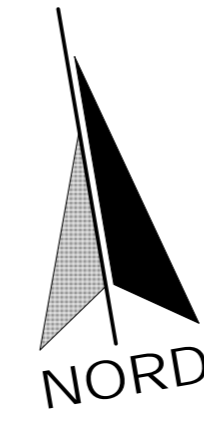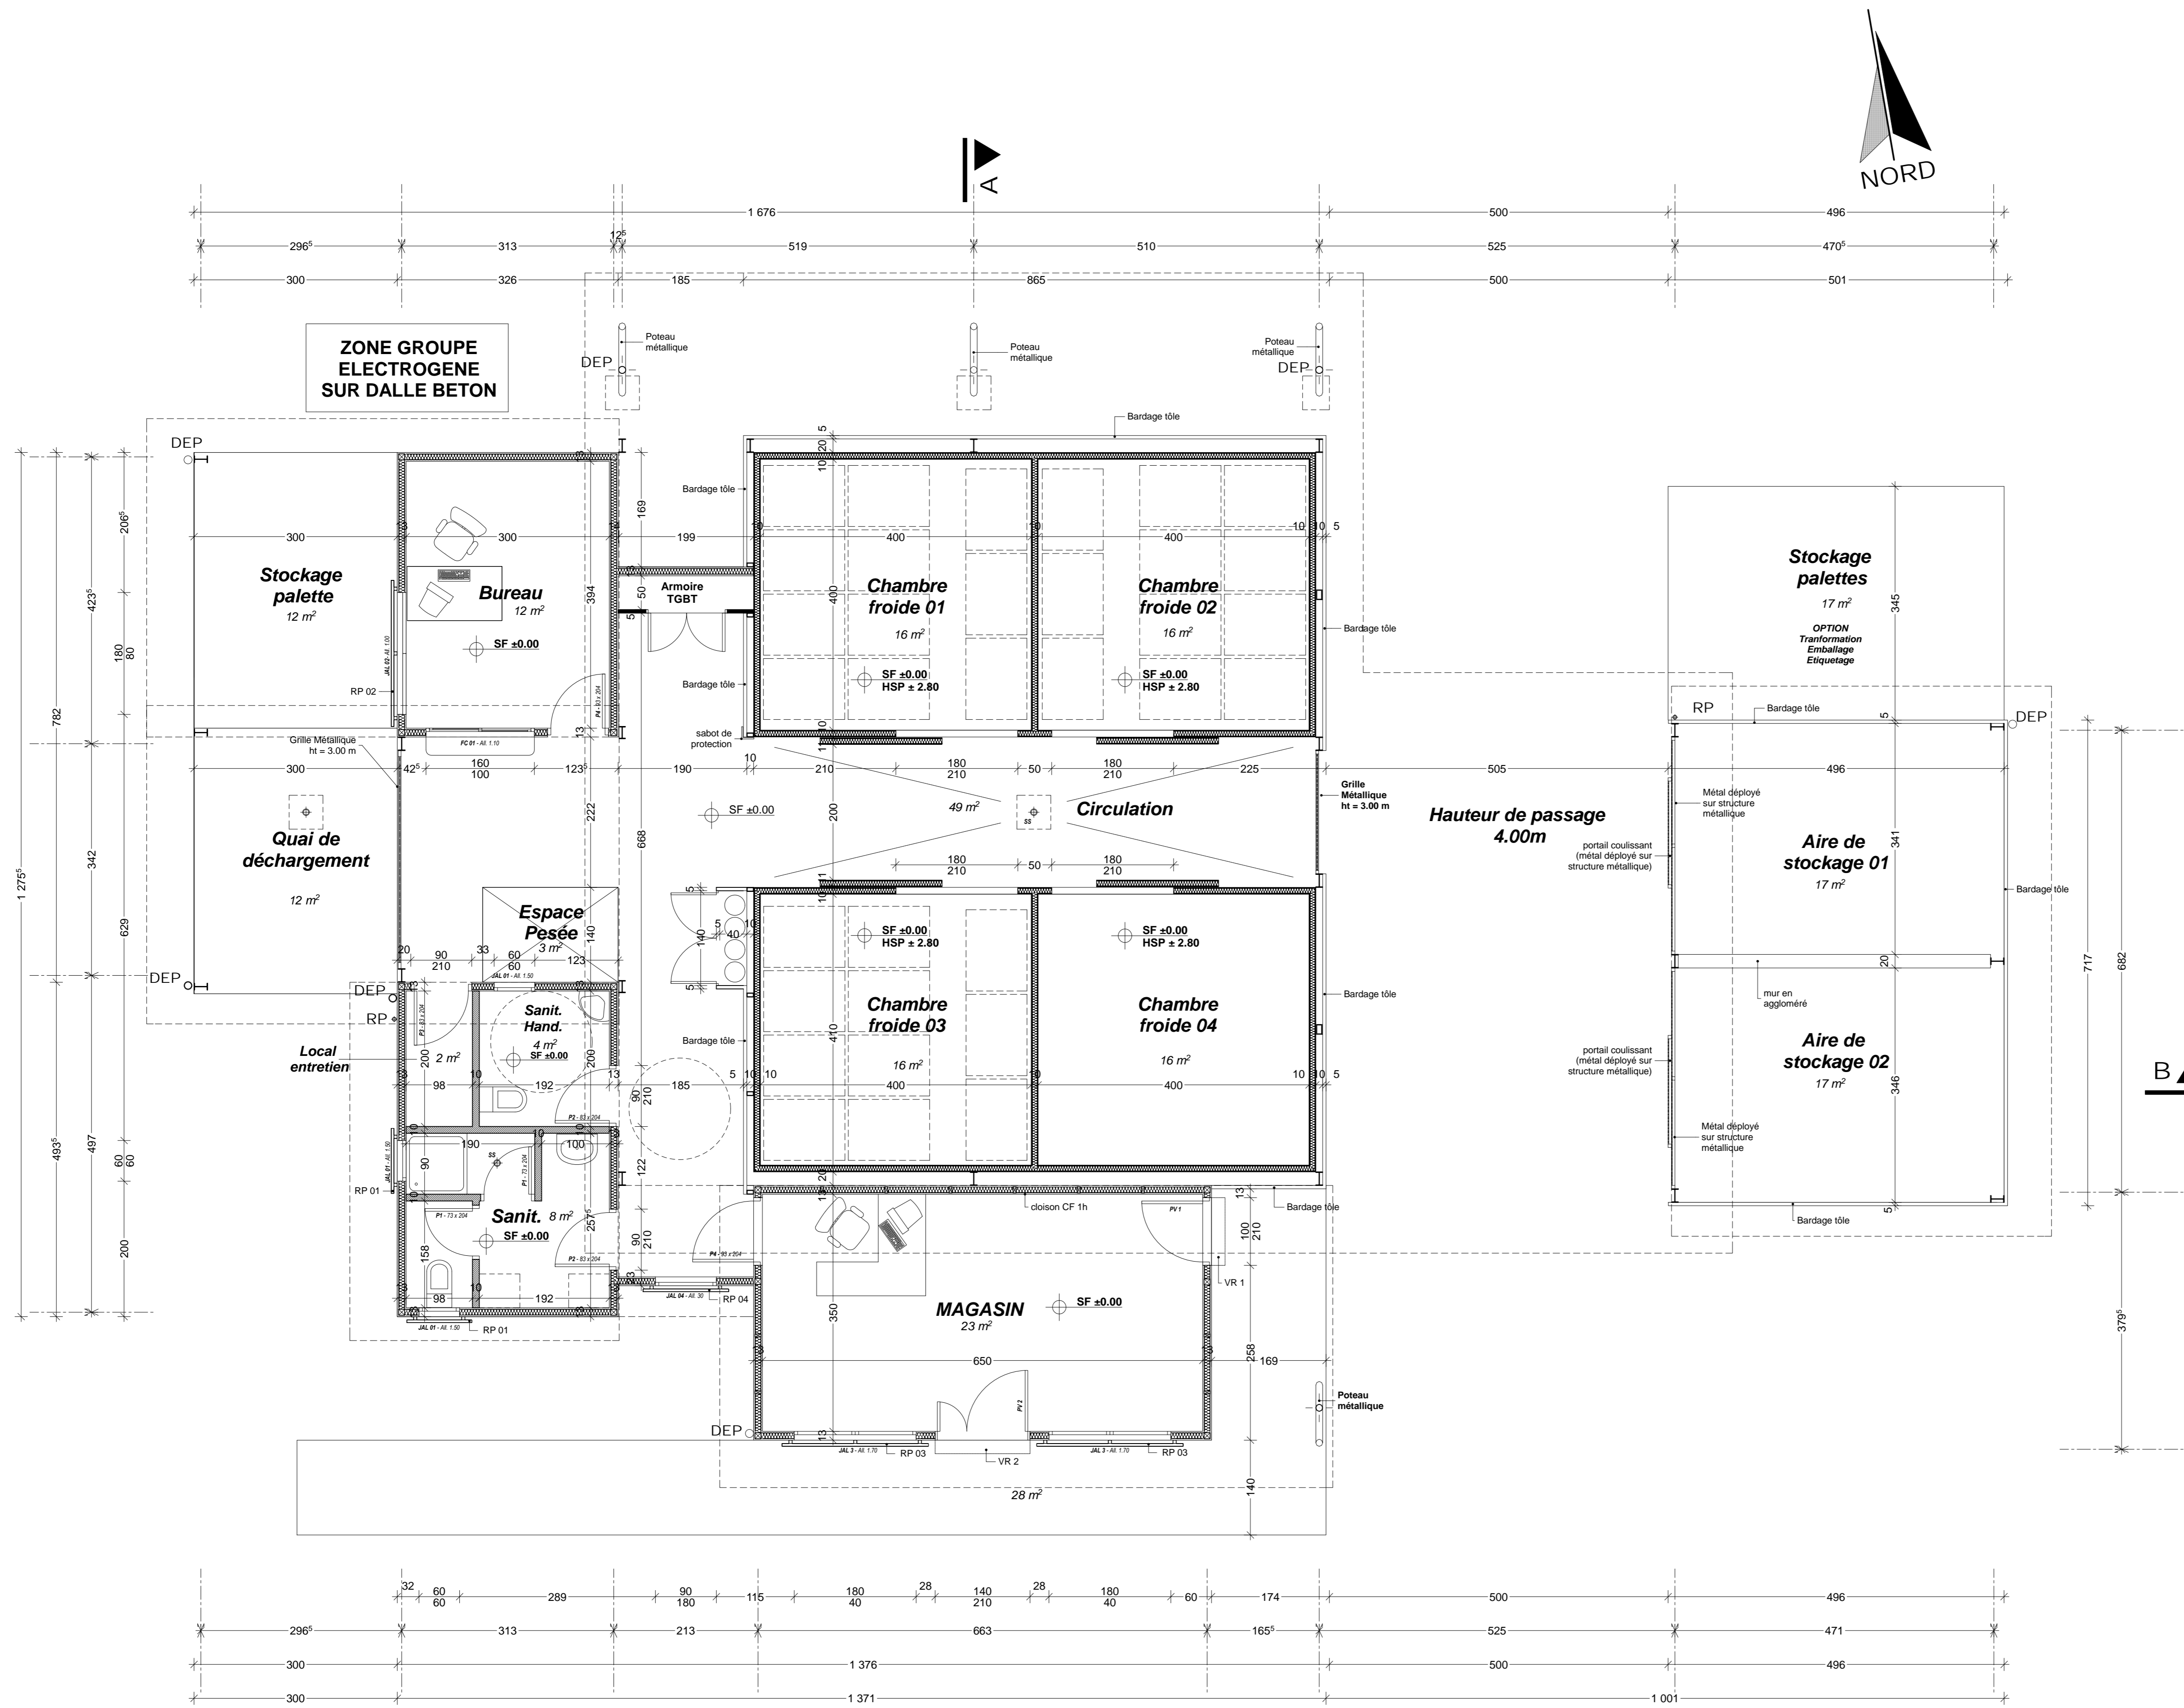

Nouvelle - Calédonie
PROVINCE NORD
Commune de OUEGOA



Maître d'Ouvrage :
PROVINCE NORD

Maître d'Ouvrage délégué :
SODEAN

CENTRE DE TRAITEMENT DES PRODUITS AGRICOLES DE OUEGOA

ESQ APS APD PC PRO DCE
Echelle : 1/50^{ème}

03 PLAN DE DISTRIBUTION

DATE	MODIFICATIONS	Indice