

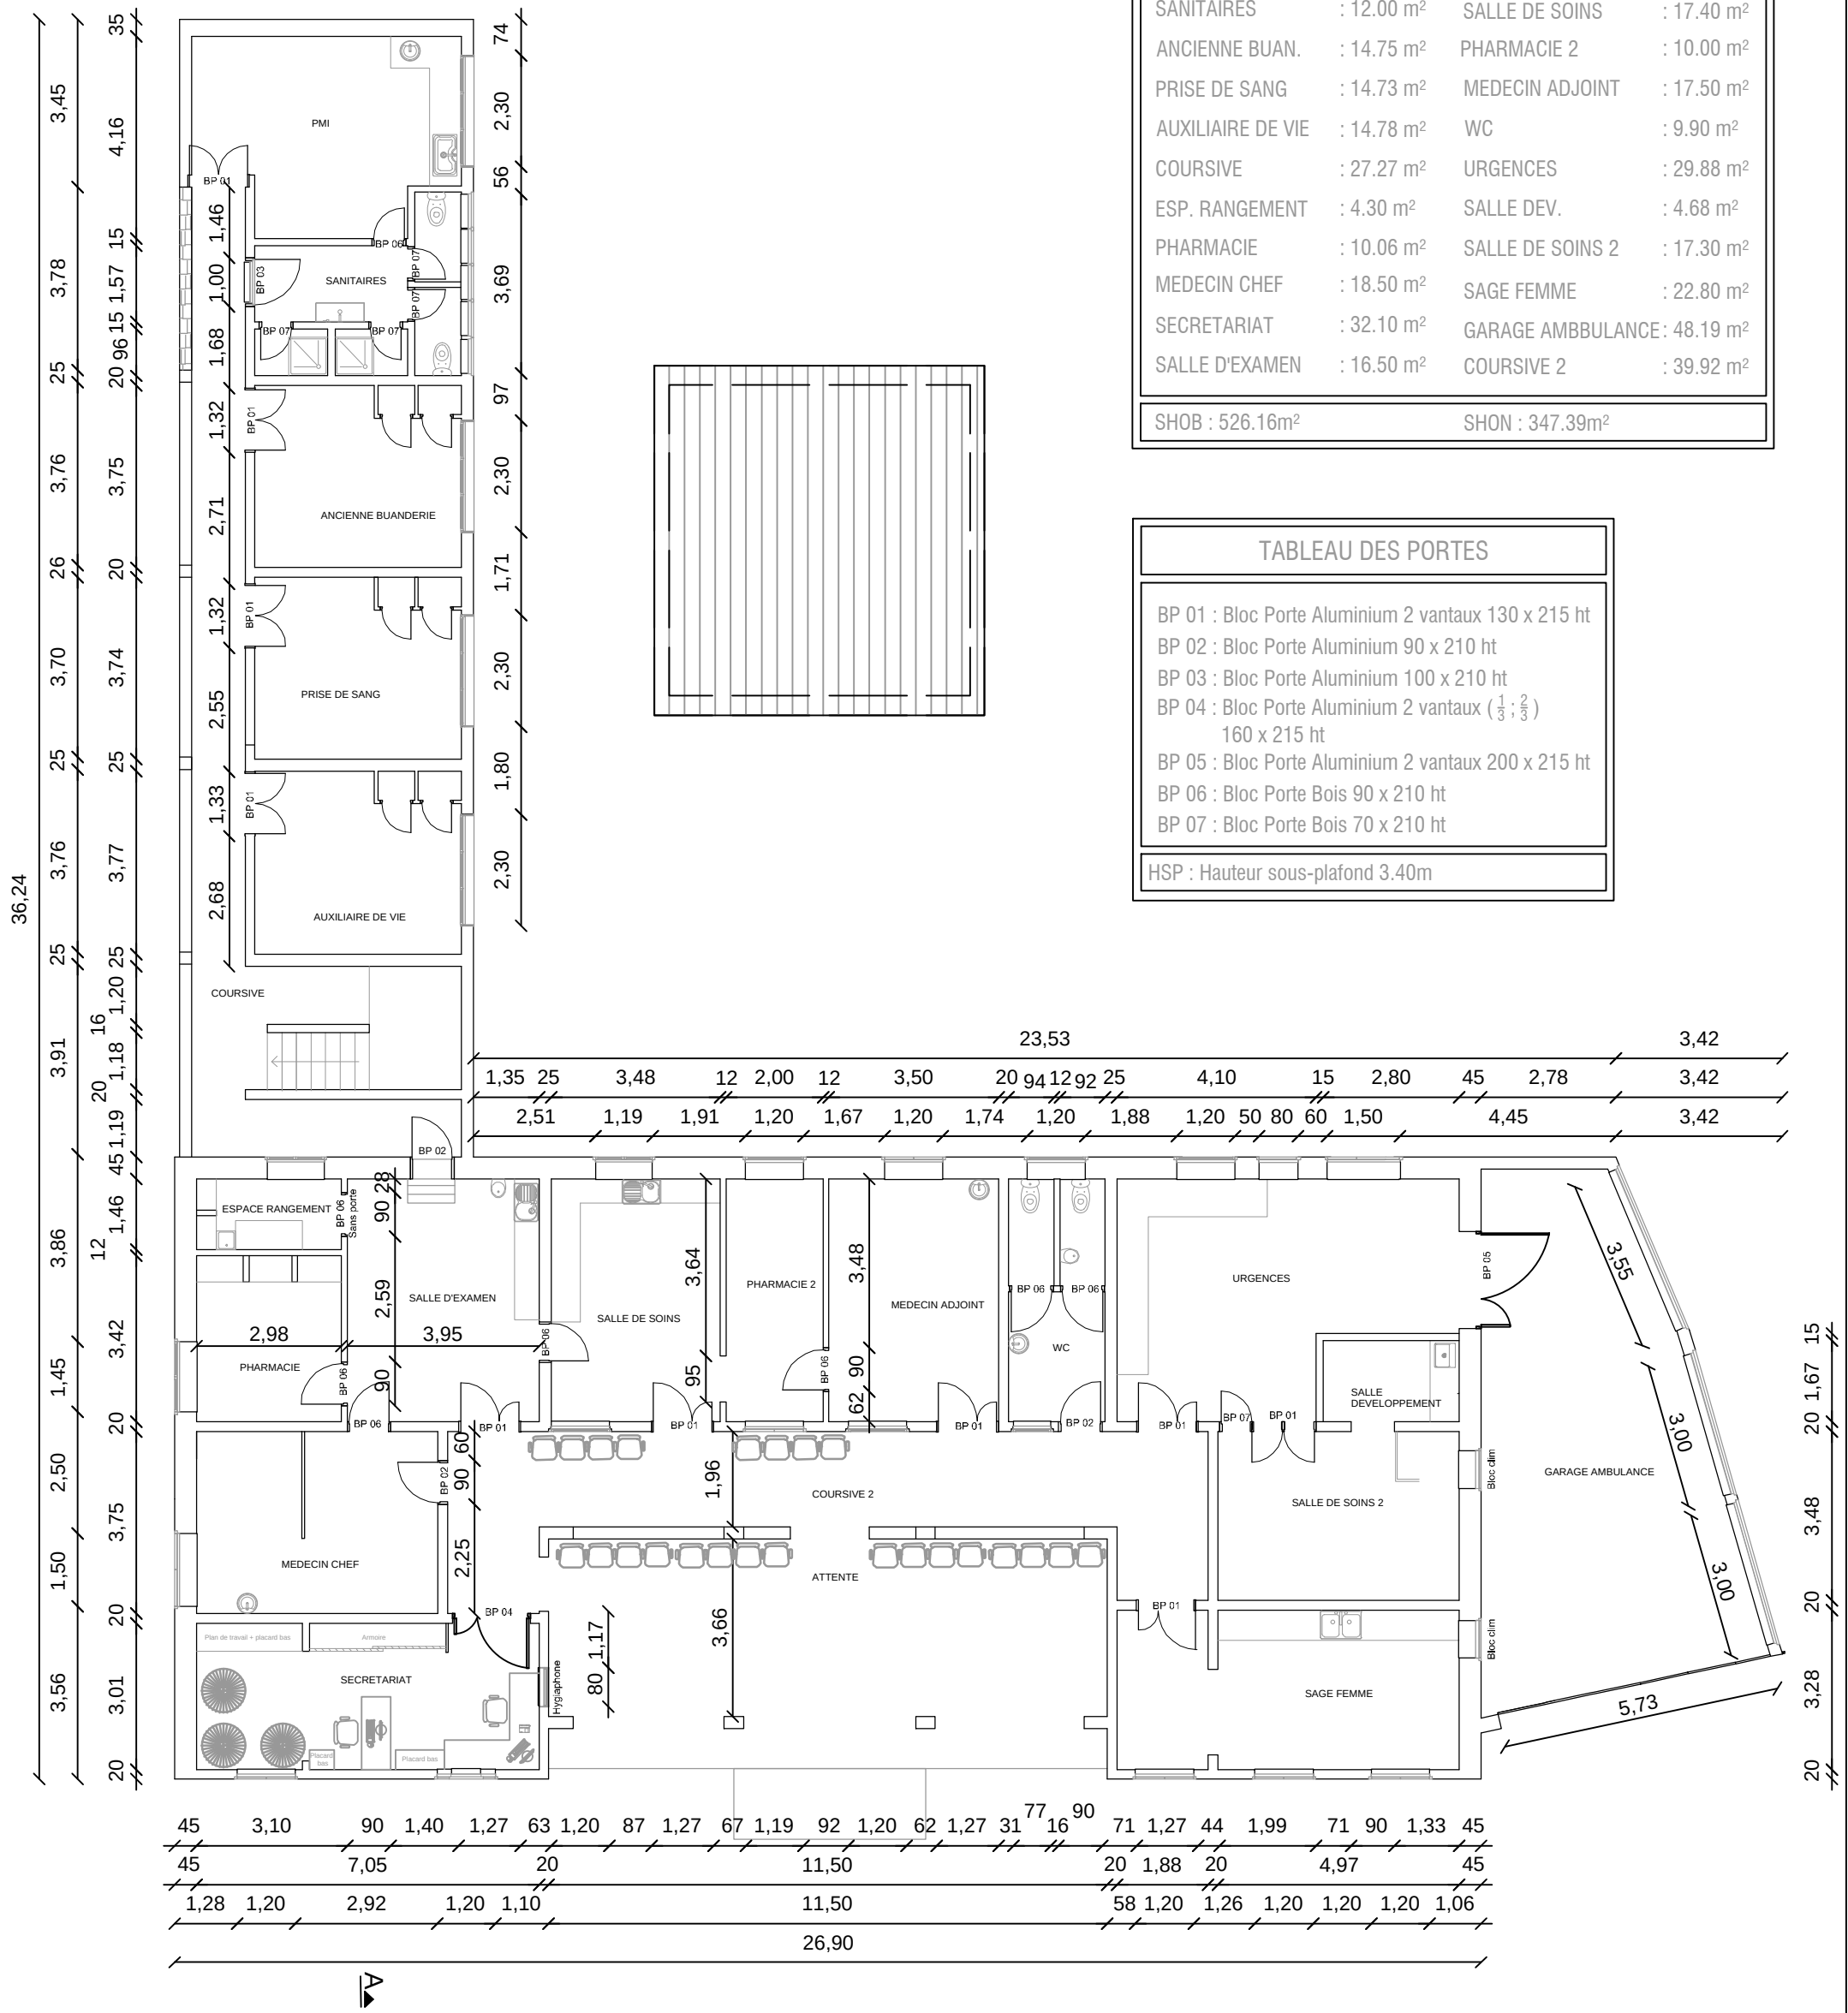
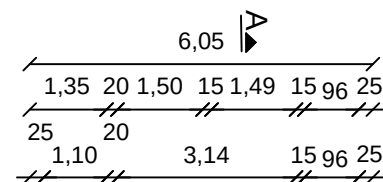


TABLEAU DES SURFACES			
PMI	: 16.50 m²	ATTENTE	: 42.09 m²
SANITAIRES	: 12.00 m²	SALLE DE SOINS	: 17.40 m²
ANCIENNE BUAN.	: 14.75 m²	PHARMACIE 2	: 10.00 m²
PRISE DE SANG	: 14.73 m²	MEDECIN ADJOINT	: 17.50 m²
AUXILIAIRE DE VIE	: 14.78 m²	WC	: 9.90 m²
COURSIVE	: 27.27 m²	URGENCES	: 29.88 m²
ESP. RANGEMENT	: 4.30 m²	SALLE DEV.	: 4.68 m²
PHARMACIE	: 10.06 m²	SALLE DE SOINS 2	: 17.30 m²
MEDECIN CHEF	: 18.50 m²	SAGE FEMME	: 22.80 m²
SECRETARIAT	: 32.10 m²	GARAGE AMBBULANCE	: 48.19 m²
SALLE D'EXAMEN	: 16.50 m²	COURSIVE 2	: 39.92 m²
SHOB : 526.16m²		SHON : 347.39m²	

TABLEAU DES PORTES	
BP 01 : Bloc Porte Aluminium 2 vantaux 130 x 215 ht	
BP 02 : Bloc Porte Aluminium 90 x 210 ht	
BP 03 : Bloc Porte Aluminium 100 x 210 ht	
BP 04 : Bloc Porte Aluminium 2 vantaux ($\frac{1}{3}$; $\frac{2}{3}$) 160 x 215 ht	
BP 05 : Bloc Porte Aluminium 2 vantaux 200 x 215 ht	
BP 06 : Bloc Porte Bois 90 x 210 ht	
BP 07 : Bloc Porte Bois 70 x 210 ht	
HSP : Hauteur sous-plafond 3.40m	

NOTAS :

PROPRIETE ARTISTIQUE ET INTELLECTUELLE :
LES DOCUMENTS GRAPHIQUES CONSTITUANT L'ENSEMBLE DU DOSSIER ARCHITECTURAL SONT LA PROPRIETE ARTISTIQUE ET INTELLECTUELLE DE L'AUTEUR, AUCUNE MODIFICATION OU REPRODUCTION NE POURRA ETRE ENVISAGEE SANS AUTORISATION ECRITE DE CELUI-CI.

DIMENSIONNEMENT DES ELEMENTS STRUCTURELS :
LES DIMENSIONS NE SONT DONNEES QU'A TITRE INDICATIF. ELLES DOIVENT ETRE VERIFIEES ET DETERMINEES PAR NOTES DE CALCUL. LES ENTREPRISES DOIVENT FOURNIR LES PLANS D'EXECUTION ET LES NOTES DE CALCUL REALISES PAR UN BUREAU D'ETUDE COMPETENT.

RENOVATION DU CMS DE HOUAILOU

EDL - PLAN DE DISTRIBUTION RDC

DCE

Ind.	Dates	Modifications	Echelle : 1 / 150
			Dessiner par : TS
			Date : 15/06/2021
			Folio 04

Maître d'ouvrage :



PROVINCE NORD
DE LA
NOUVELLE-CALÉDONIE

Maîtres d'oeuvre :



ARCHITECTURE
& URBANISME



SARL Delhumeau Pierre
Bureau d'Etudes