

Maître d'ouvrage
Province Nord



Présenté par
le maître d'oeuvre
C. CATHALA

Protection de la RPN10 sur la corniche de la Ouaième TRANCHE 2

Dossier de Consultation des Entreprises
(D.C.E.)

1.1 - Plan d'état des lieux

Echelle : 1/500

Maître d'oeuvre




Immeuble Dattier Royal
94, rue Benebig
Vallée des Colons
98800 NOUMEA
Nouvelle Calédonie

téléphone : (06687) 78.08.39
mail : etik@etiknc.net

Mises à jour
1. Ind 0 - Première émission
2.
3.

Références
date : 16/04/2024

fichier : Z:IETK1_en coursIETK_253_RPN10
Corniche TZDCE

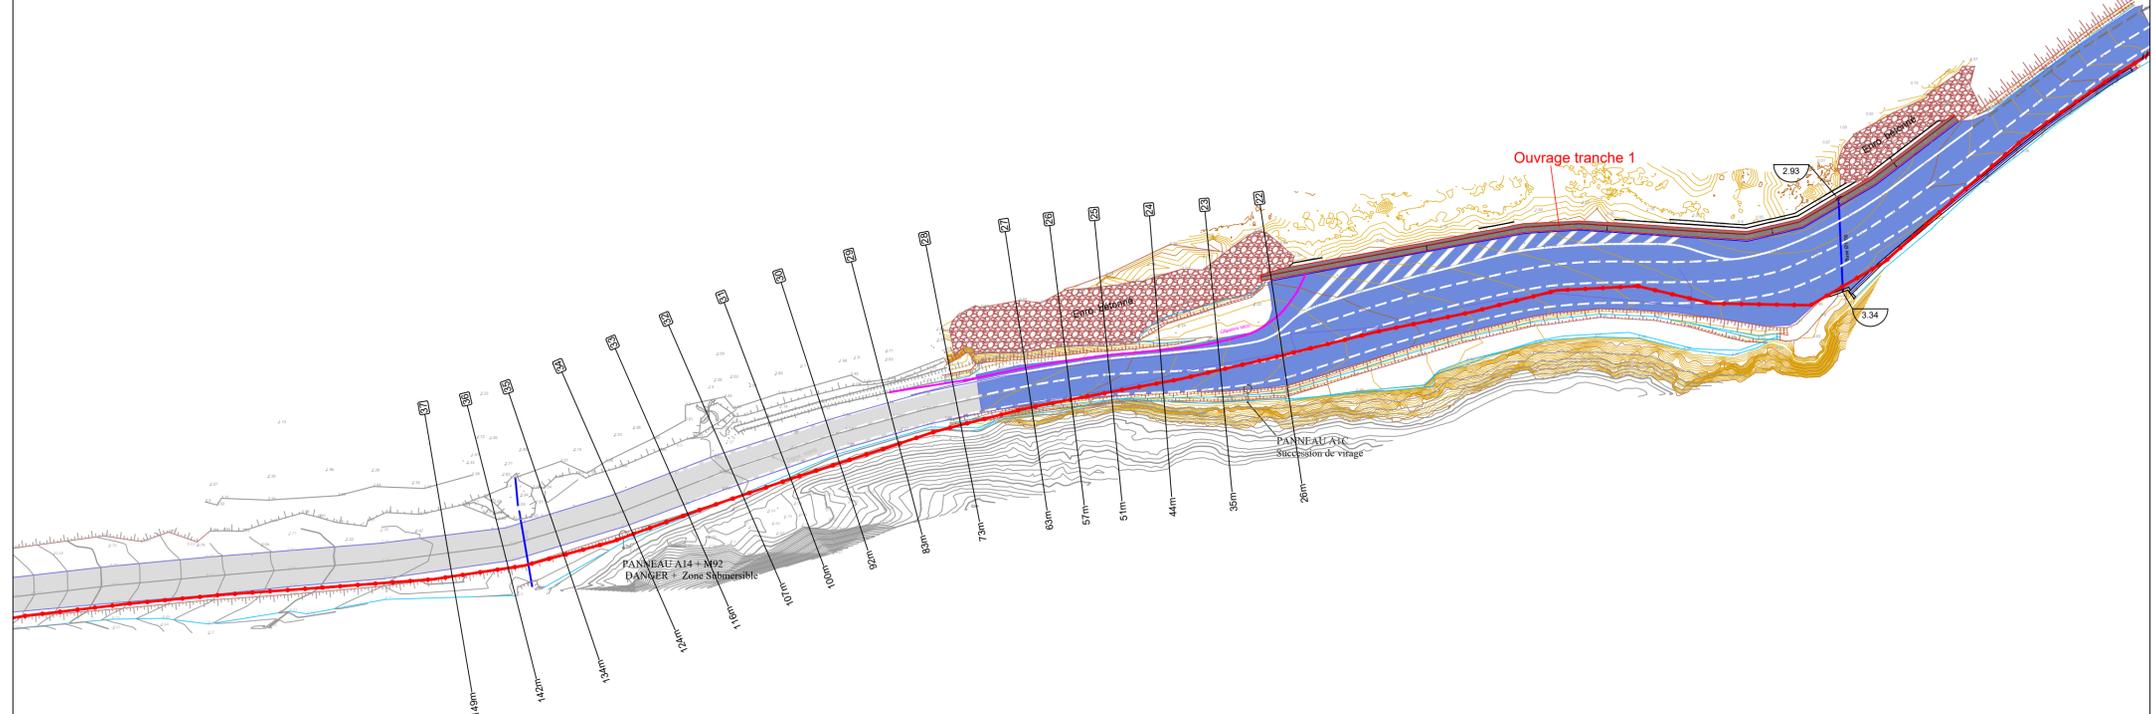


COVADIS

Axe : Corniche T2

Profil dessiné par AutoPISTE

Echelle en X : 1/500

Echelle en Y : 1/100

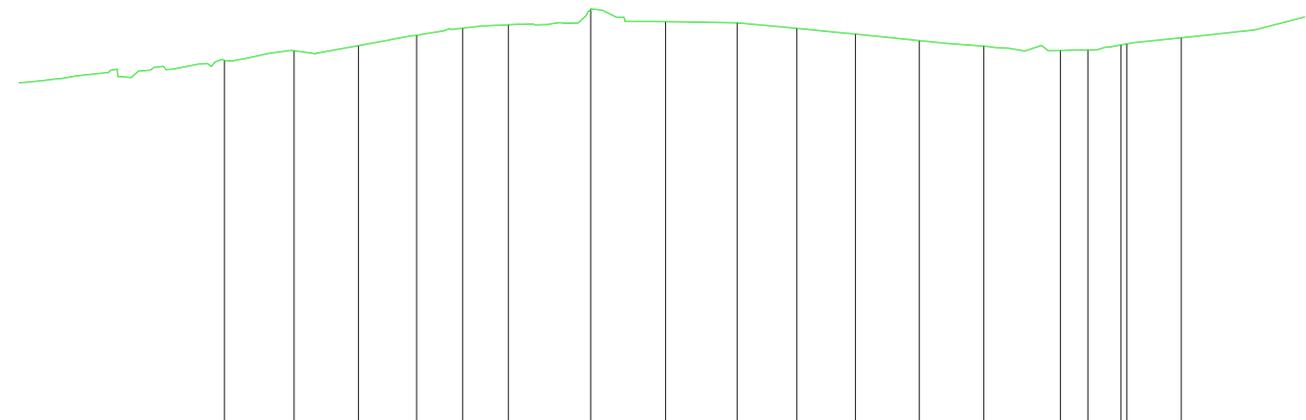

PC : -3.00 m

Numéro de profils en travers	22	23	24	25	26	27	28	29	30	31	32	33	34	35	35-1	36	37
Altitudes TN	6.36	6.61	6.74	7.01	7.19	7.28	7.68	7.36	7.33	7.18	7.04	6.87	6.73	6.62	6.63	6.76	6.94

Légende :

- RPN10 - chaussée bicouche zone tranche 2
- RPN10 - chaussée bicouche zone tranche 1
- Canalisation - ouvrage EP existant
- Réseau MT souterrain ENERCAL
- Glissière de sécurité métallique