


PLAN DE SITUATION
ech.: sans



ZOOM SUR EMPLACEMENT PROJET
ech.: sans

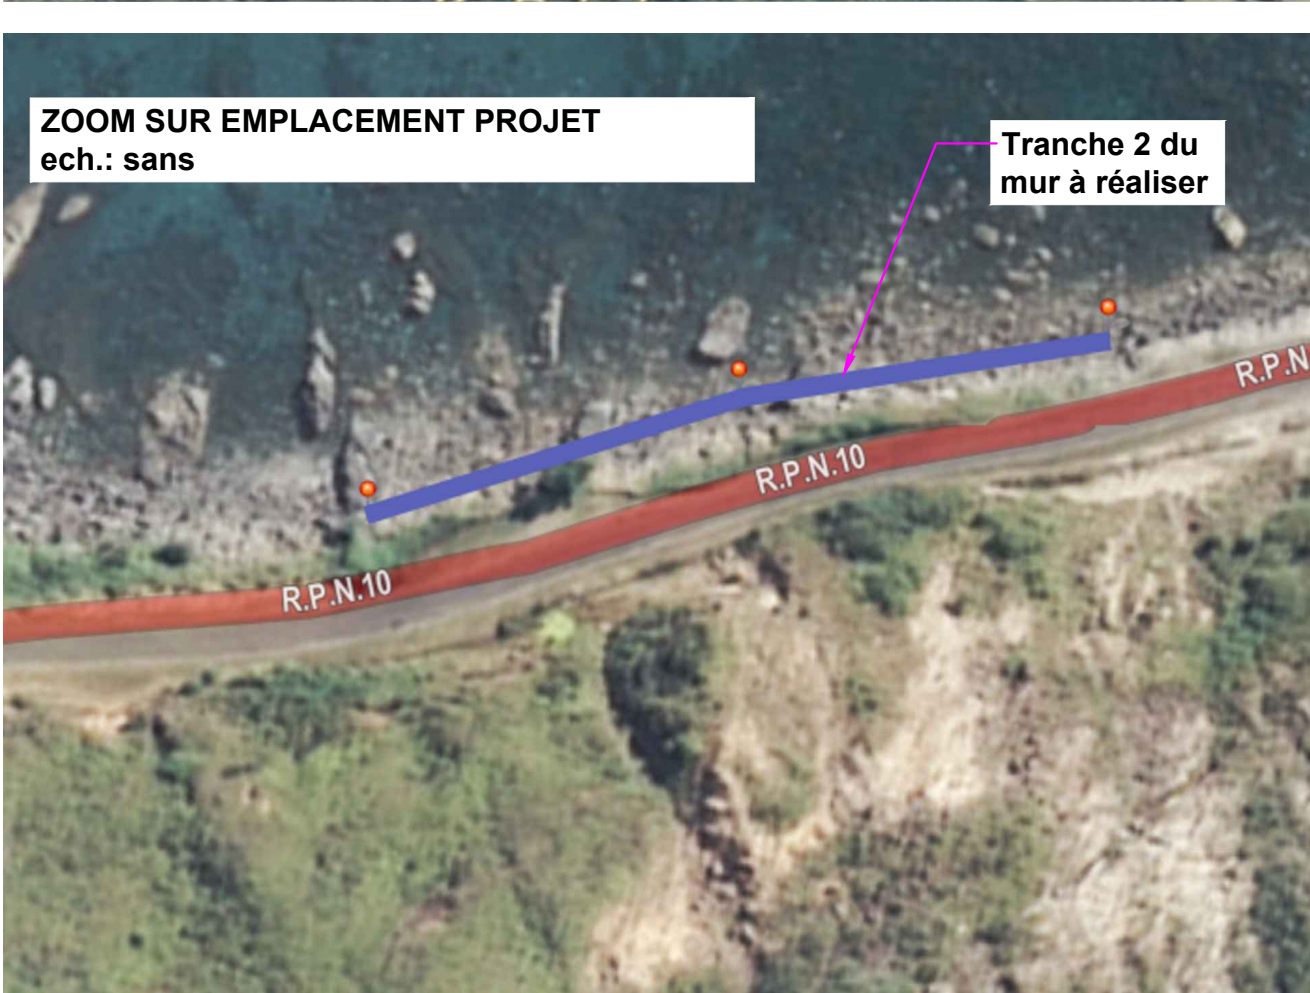

COMMUNE DE
HIENGHENE



NOUVELLE CALEDONIE
PROVINCE NORD
DIRECTION DE L'AMENAGEMENT ET DU FONCIER

PROTECTION DE LA ROUTE
PROVINCIALE N°10 SUR LA CORNICHE
DE LA OUAIEME - TRANCHE 2

PLAN 01 : PLAN DE SITUATION				
Etude : Bureau d'études techniques GEMOCE S.A.R.L.		DATE	INDICE	OBSERVATIONS
		23/04/2024	0	établissement
Dessiné par : J.Y HMAE				
Echelles : suivant vues		Format de papier : A2		

Vue en plan générale
ech:1/2000

vers BAC DE LA
OUAIEME

Emprise prévue par le MOA pour
stockage provisoire des
enrochements de la dépose compris
tri et préparation avant réemploi.
Cette zone devra faire l'objet d'un
nettoyage préalable aux engins
mécaniques

Ouvrage à
réaliser en
TRANCHE 2

Ouvrage réalisé
en TRANCHE 1

vers VILLAGE
DE HIENGHENE

NOUVELLE CALEDONIE
PROVINCE NORD
DIRECTION DE L'AMENAGEMENT ET DU FONCIER

PROTECTION DE LA ROUTE
PROVINCIALE N°10 SUR LA CORNICHE
DE LA OUAIEME - TRANCHE 2



PLAN 02 : EMPRISE POUR STOCKAGE

Etude : Bureau d'études techniques
GEMOCE S.A.R.L.



Dessiné par : J.Y HMAE

Echelles : suivant vues

DATE	INDICE	OBSERVATIONS
23/04/2024	0	établissement

Format de papier : A2




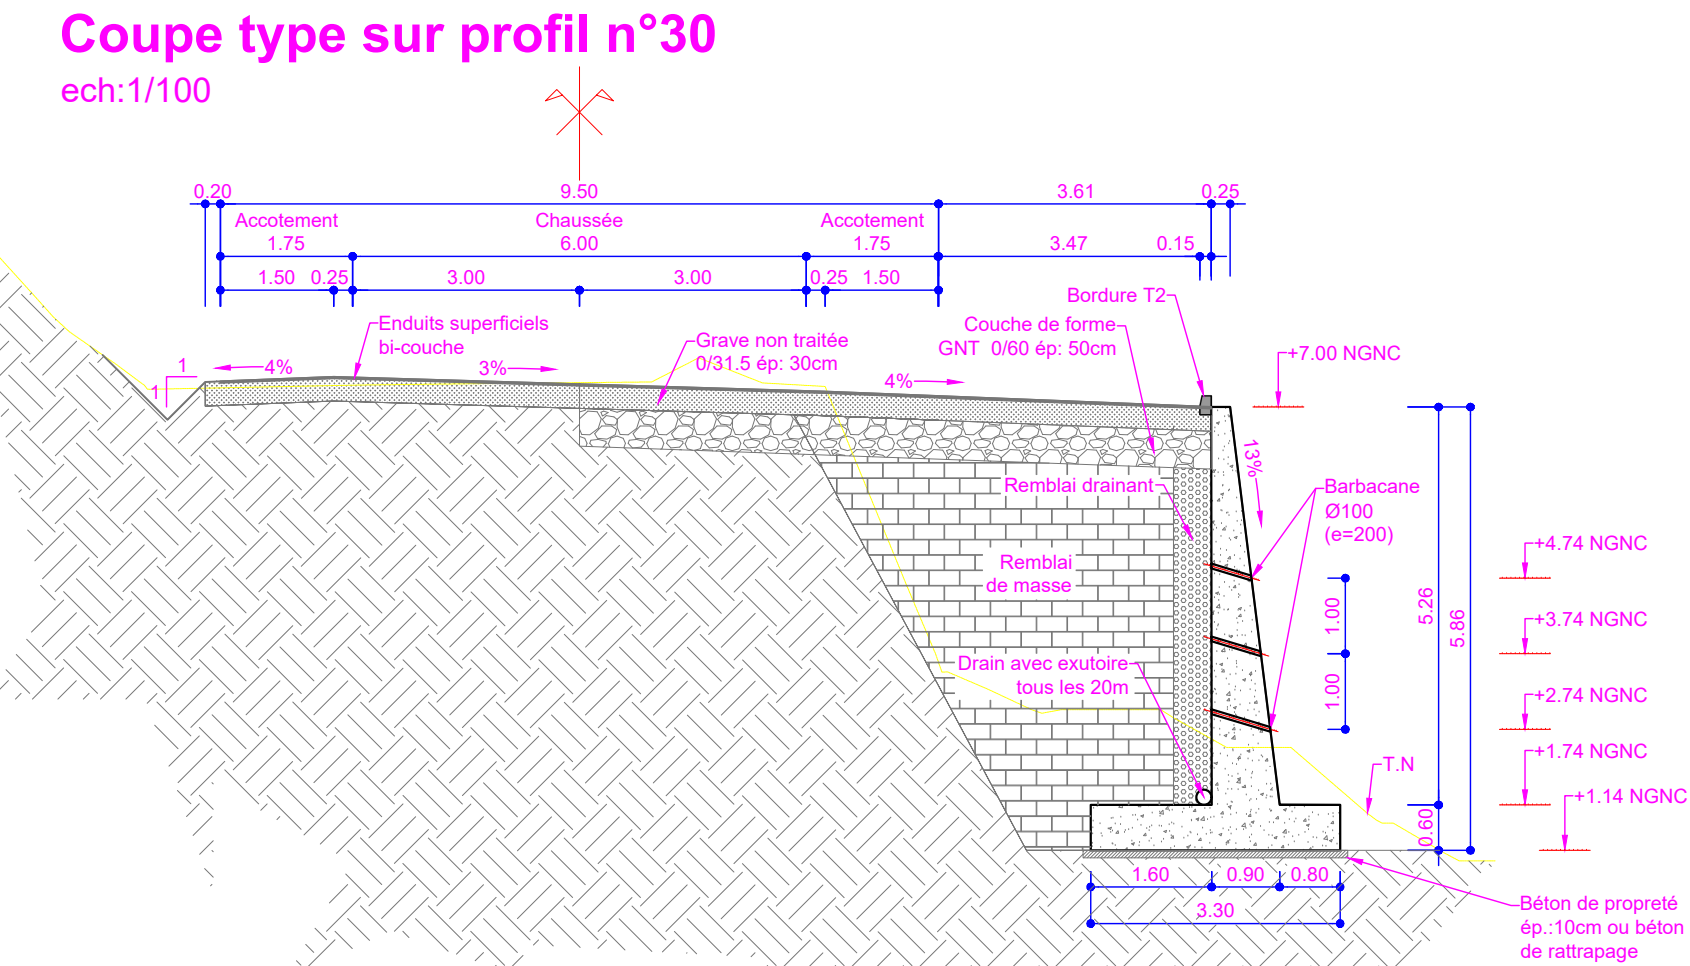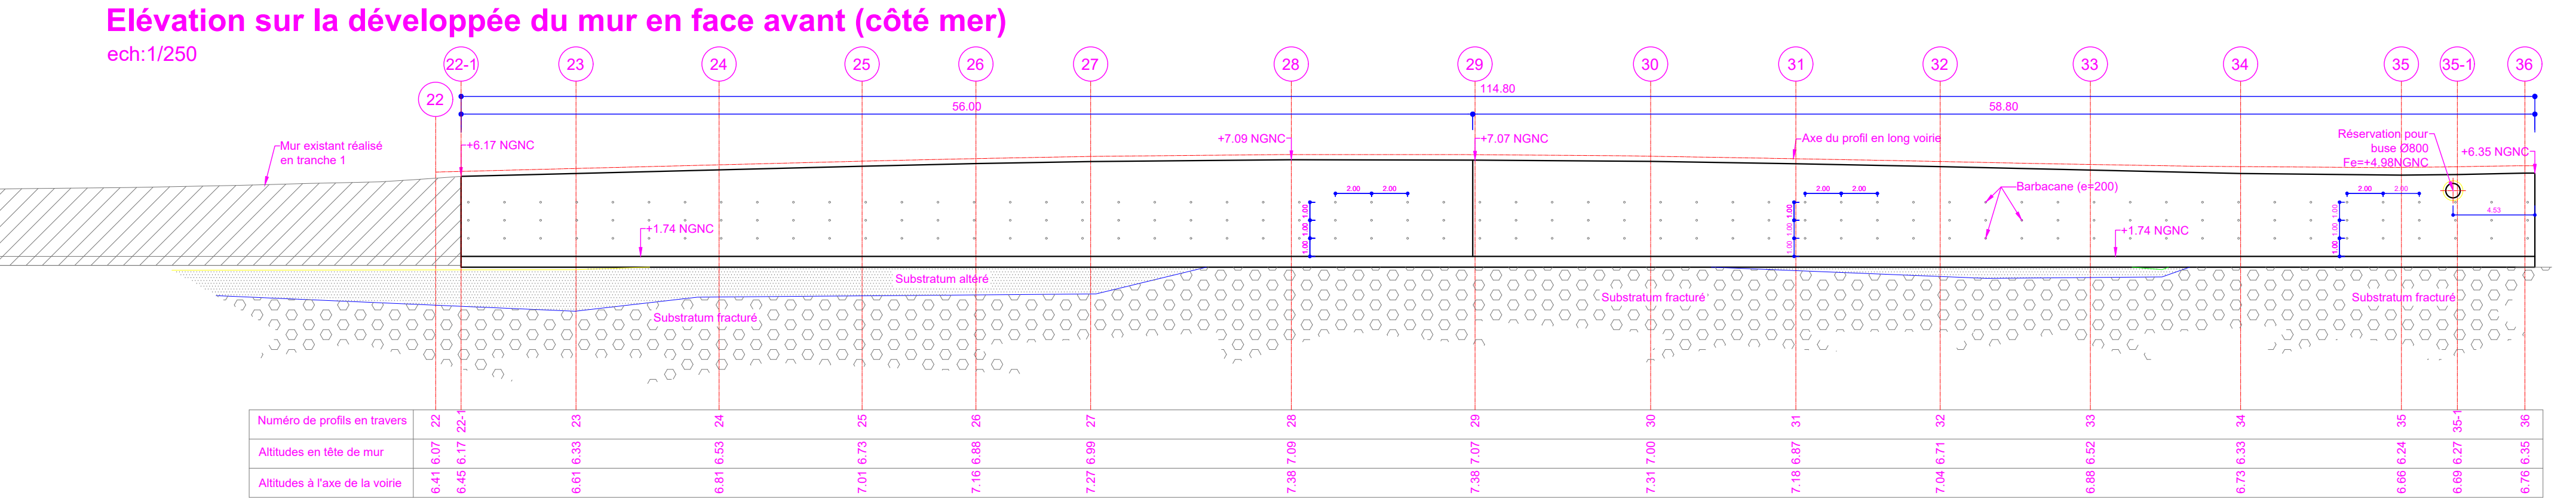

Nota :
Béton : C35/45 XS3
Recouvrement : 40Ø
Aciers : FeE500
Fissuration très préjudiciable
Enrobage 7 cm

Hypothèses sols :
Mur fondé sur substratum fracturé ou purge au gros béton (dosé à 250 kg/m3) en rattrapage du niveau du substratum fracturé.

NOUVELLE CALEDONIE
PROVINCE NORD
DIRECTION DE L'AMENAGEMENT ET DU FONCIER
PROTECTION DE LA ROUTE
PROVINCIALE N°10 SUR LA CORNICHE
DE LA OUAIEME - TRANCHE 2

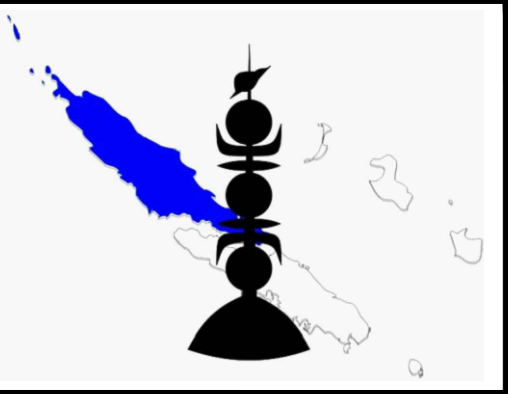

PLAN 03 : PLAN D'ENSEMBLE 1-2


Etude :	DATE	INDICE	OBSERVATIONS
Bureau d'études techniques GEMOCE S.A.R.L.	23/04/2024	0	établissement
Dessiné par : J.Y HMAE			

Échelles : suivant vues

Format de papier : A2


Vue de dessus

ech:1/250

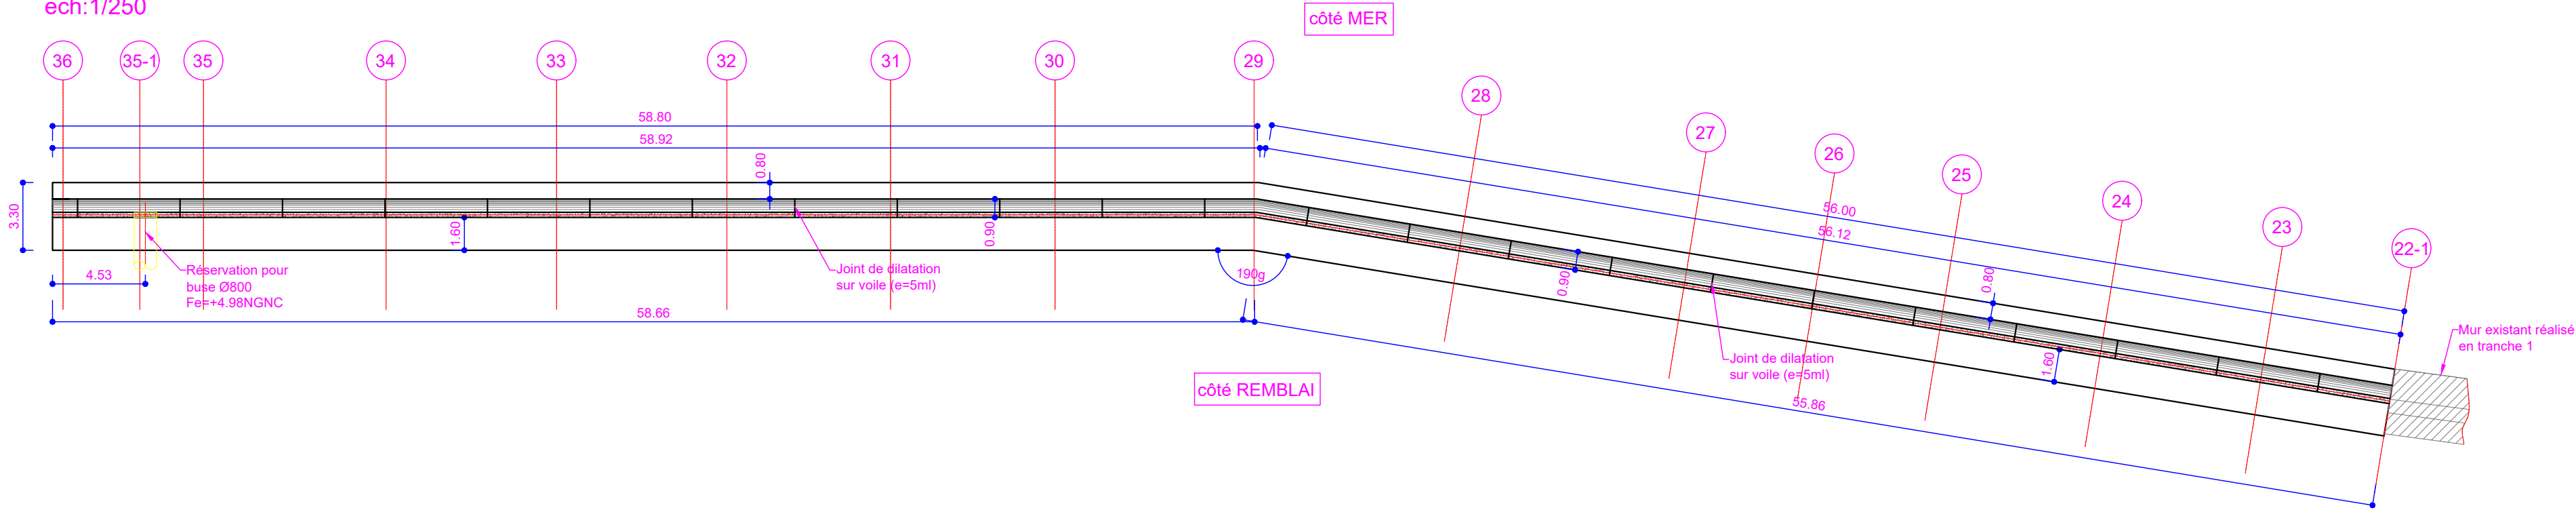


Profil n°22-1

ech:1/100

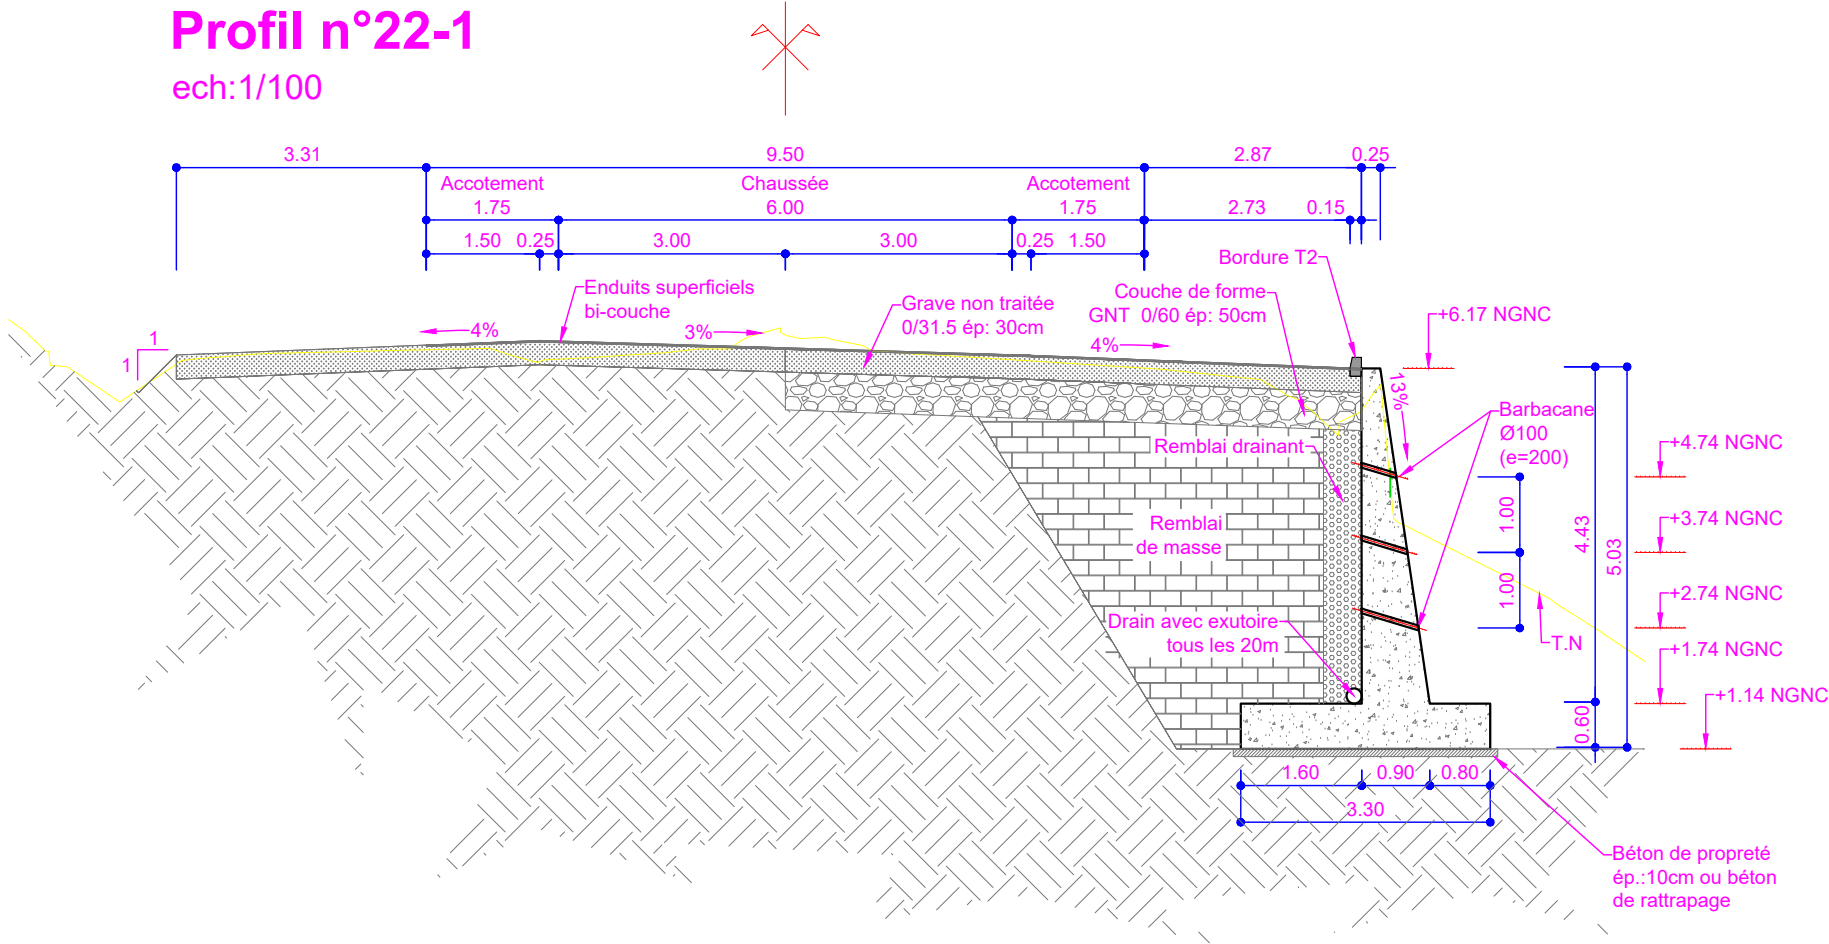


Profil n°28

ech:1/100

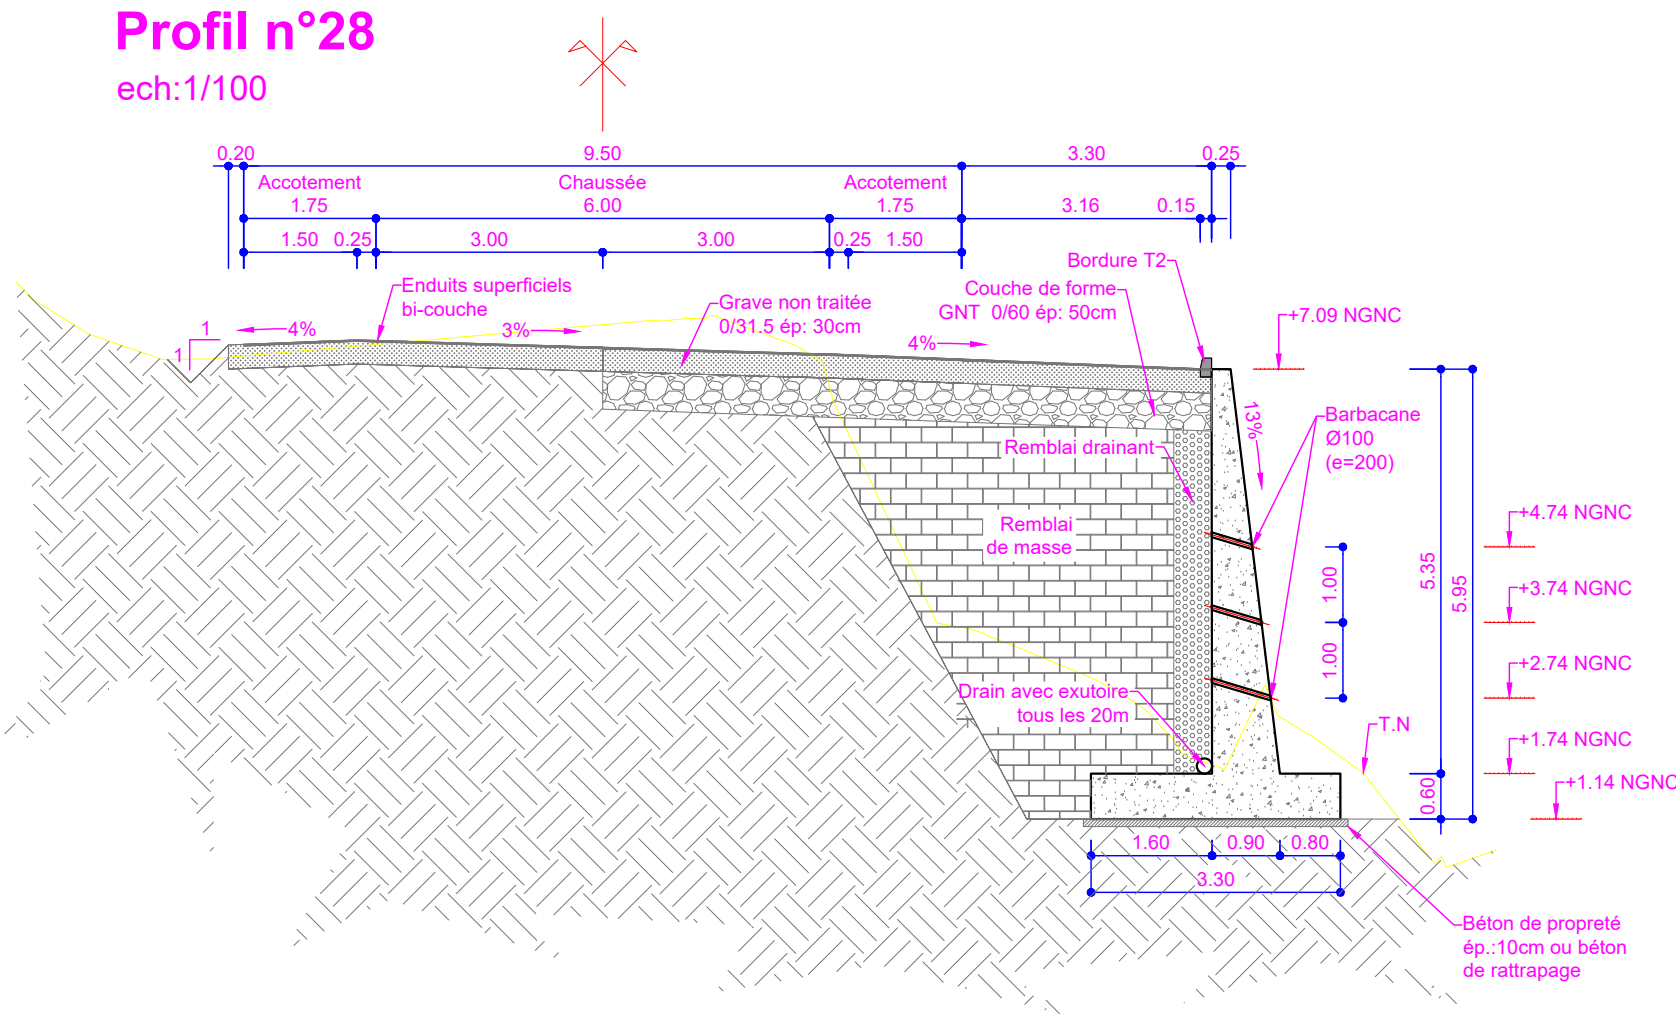

Profil n°36

ech:1/100

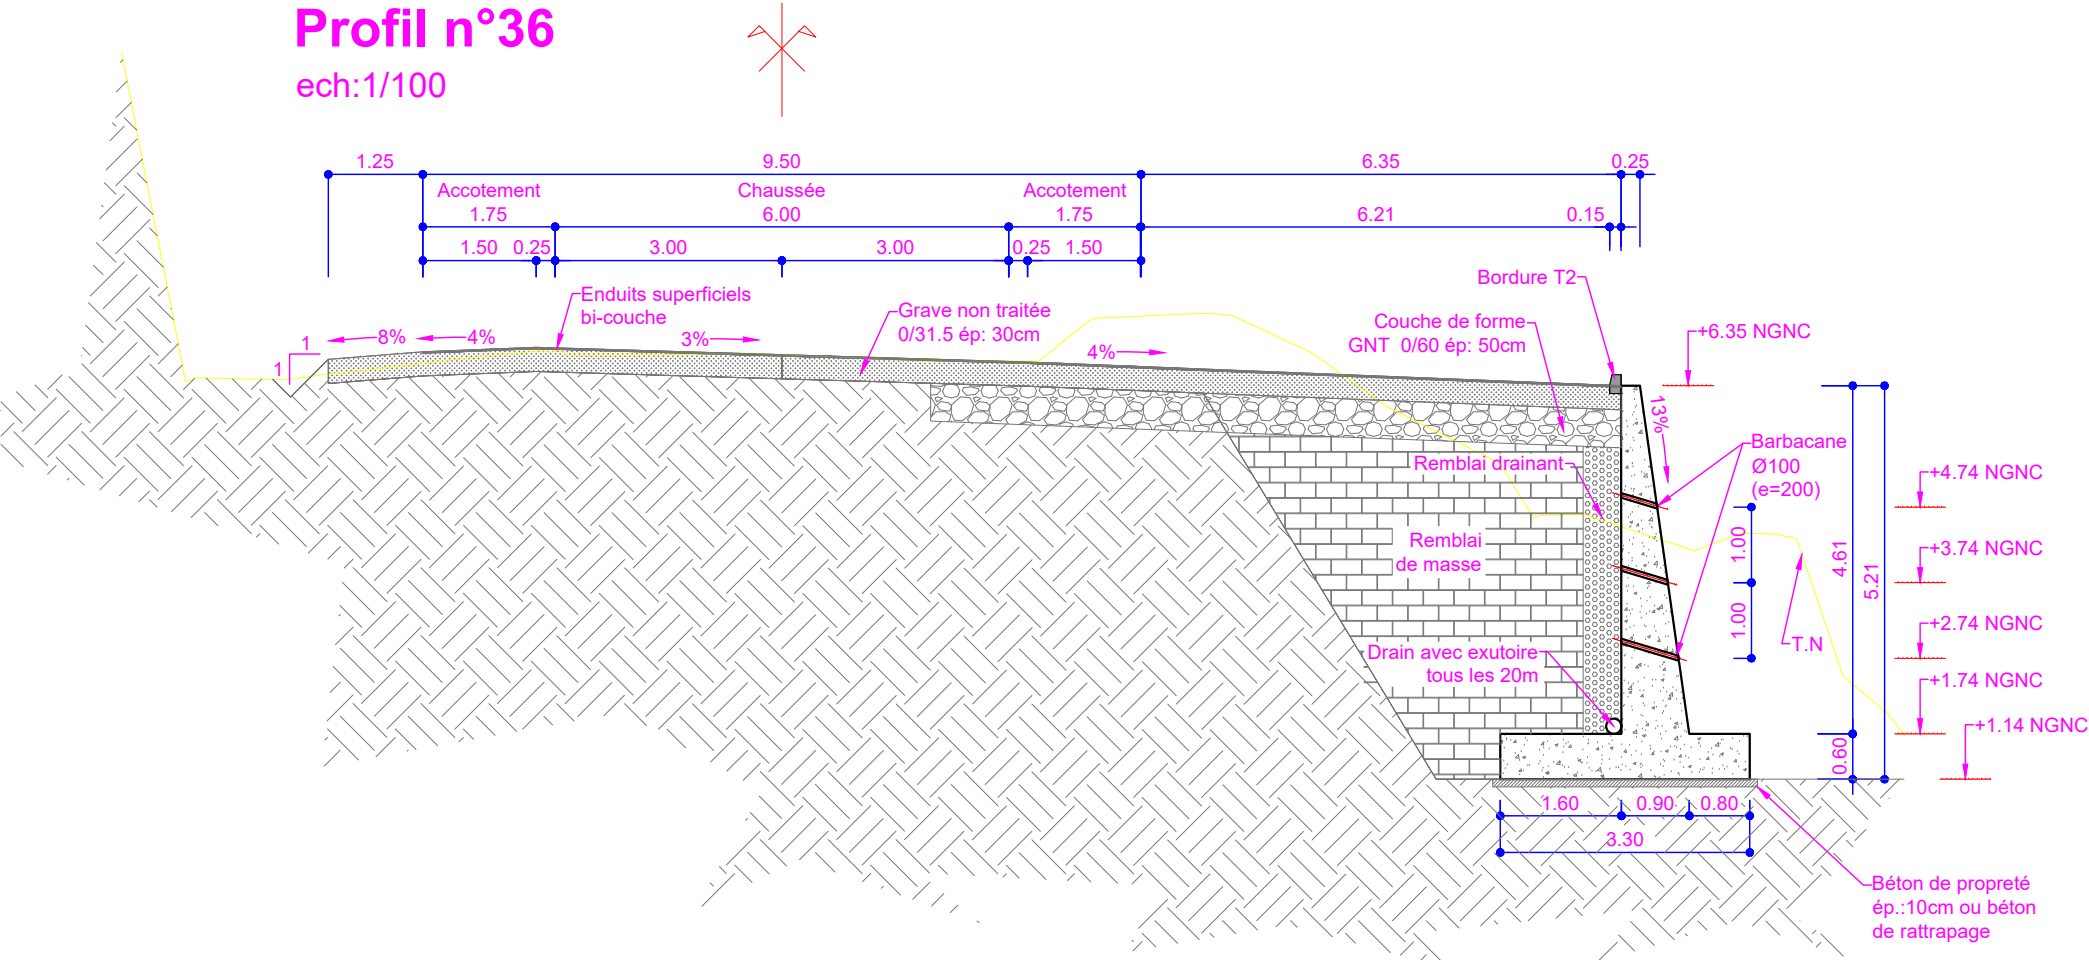

Nota :
Béton : C35/45 XS3
Recouvrement : 40Ø
Aciers : FeE500
Fissuration très préjudiciable
Enrobage 7 cm

Hypothèses sols :
Mur fondé sur substratum fracturé ou purge au gros béton (dosé à 250 kg/m3) en rattrapage du niveau du substratum fracturé.

PLAN 04 : PLAN D'ENSEMBLE 2-2

Etude : Bureau d'études techniques GEMOCO S.A.R.L.	DATE 23/04/2024	INDICE 0	OBSERVATIONS établissement
Dessiné par : J.Y HMAE			
Échelles : suivant vues			Format de papier : A2

NOUVELLE CALEDONIE
PROVINCE NORD
DIRECTION DE L'AMENAGEMENT ET DU FONCIER

PROTECTION DE LA ROUTE
PROVINCIALE N°10 SUR LA CORNICHE
DE LA OUAIEME - TRANCHE 2

