

**PLAN D'URBANISME DIRECTEUR
de la Commune de KONE (KOOHNÉ)**

PLAN DE ZONAGE 01 COMPLET

MAITRISE D'OUVRAGE :
COMMUNE DE KONE





ASSISTANCE A MAITRISE D'OUVRAGE:




PROVINCE NORD

Procédures :
Révision réalisée par ATHANOR, approuvée le: 22 Juin 2018
Modification simplifiée réalisée par la Province Nord , approuvée le :

Echelle: 1 / 50000
Format: A0
Source: Cadastre du 22/03/2019 et limites communales DITTT,
Gouvernement de la Nouvelle Calédonie
PLAN DE ZONAGE 01 - COMPLET

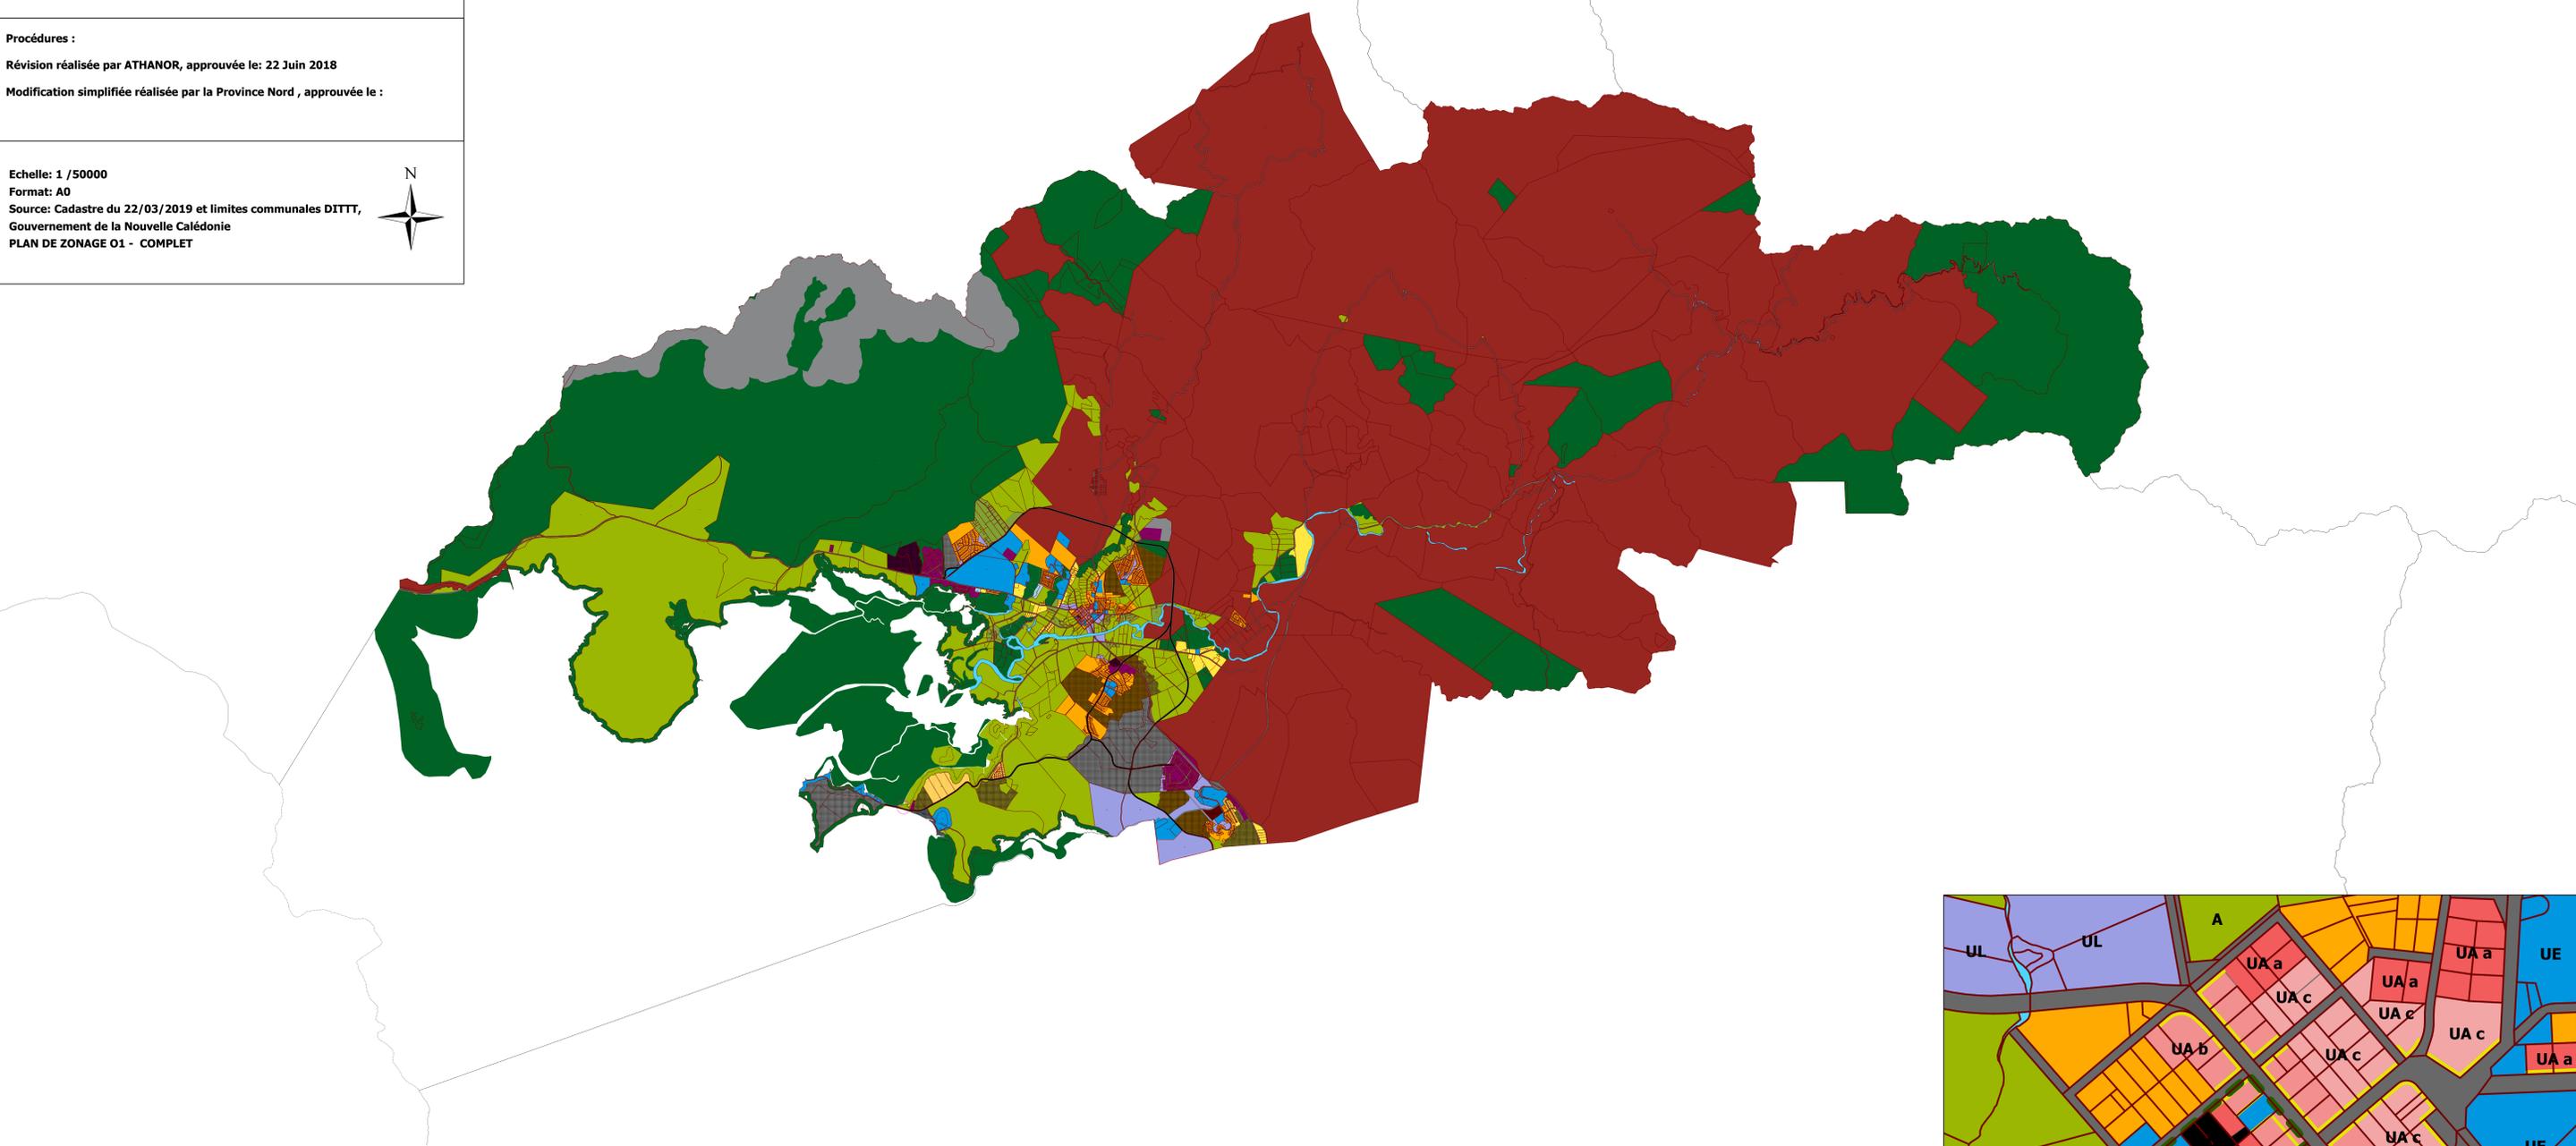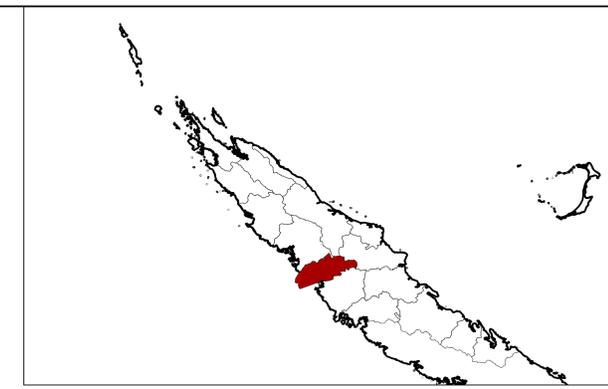

LEGENDE		
ZONES A URBANISER "AU"	UD - ZONES D'HABITAT DIFFUS	PRESCRIPTIONS LINEAIRES
AU	UAE - ZONES D'ACTIVITES ECONOMIQUES	OBLIGATION D'ANIMATIONS COMMERCIALES DES RDC
ZONES URBAINES "U"	UE - ZONES D'EQUIPEMENTS	PRESCRIPTIONS SURFACIQUES
UA - ZONES CENTRALES	UL - ZONES DE LOISIRS	PERIMETRE DE PROTECTION DES MONUMENTS HISTORIQUES
UA a	UT - ZONES TOURISTIQUES	PERIMETRE DE PROTECTION DU PATRIMOINE HISTORIQUE
UA b	ZONES AGRICOLES "A"	EMPLACEMENTS RESERVES
UA c	A	INFORMATIONS
UB - ZONES RESIDENTIELLES	ZONES NATURELLES "N"	RIVIERE
UC - ZONES RESIDENTIELLES RURALES	N	ROUTE
UC a	Nm	ILOT DE REQUALIFICATION URBAINE
UC b	TERRES COUTUMIERES	PLAN PARCELLAIRE INFORMATISE
	TC	LIMITES COMMUNALES

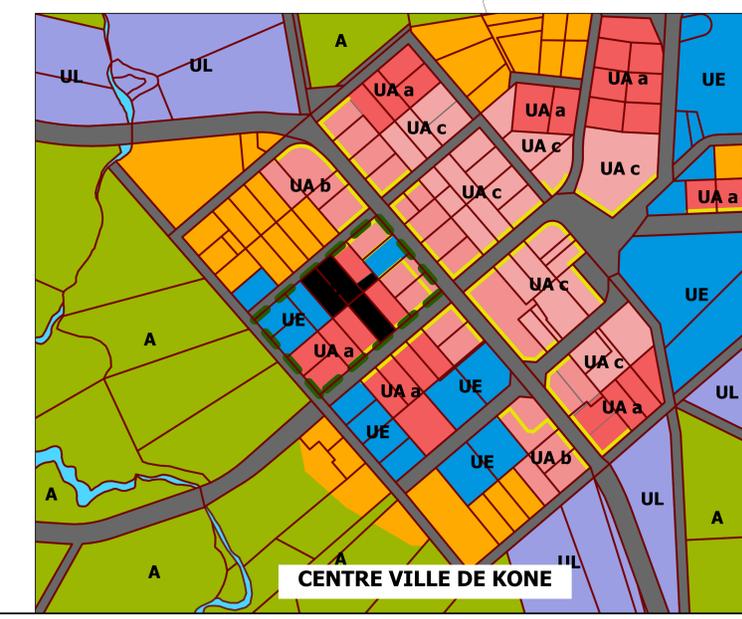

CENTRE VILLE DE KONE