

**PLAN D'URBANISME DIRECTEUR
de la Commune de KONE (KOOHNÉ)**

PLAN DE ZONAGE 02 – CENTRE ELARGI

MAITRISE D'OUVRAGE :
COMMUNE DE KONE





ASSISTANCE A MAITRISE D'OUVRAGE:
PROVINCE NORD




Procédures :
Révision réalisée par ATHANOR, approuvée le: 22 Juin 2018
Modification simplifiée réalisée par la Province Nord , approuvée le :

Echelle: 1 / 20000
Format: A0
Source: Cadastre du 22/03/2019 et limites communales DITTT,
Gouvernement de la Nouvelle Calédonie
PLAN DE ZONAGE 02 – CENTRE ELARGI

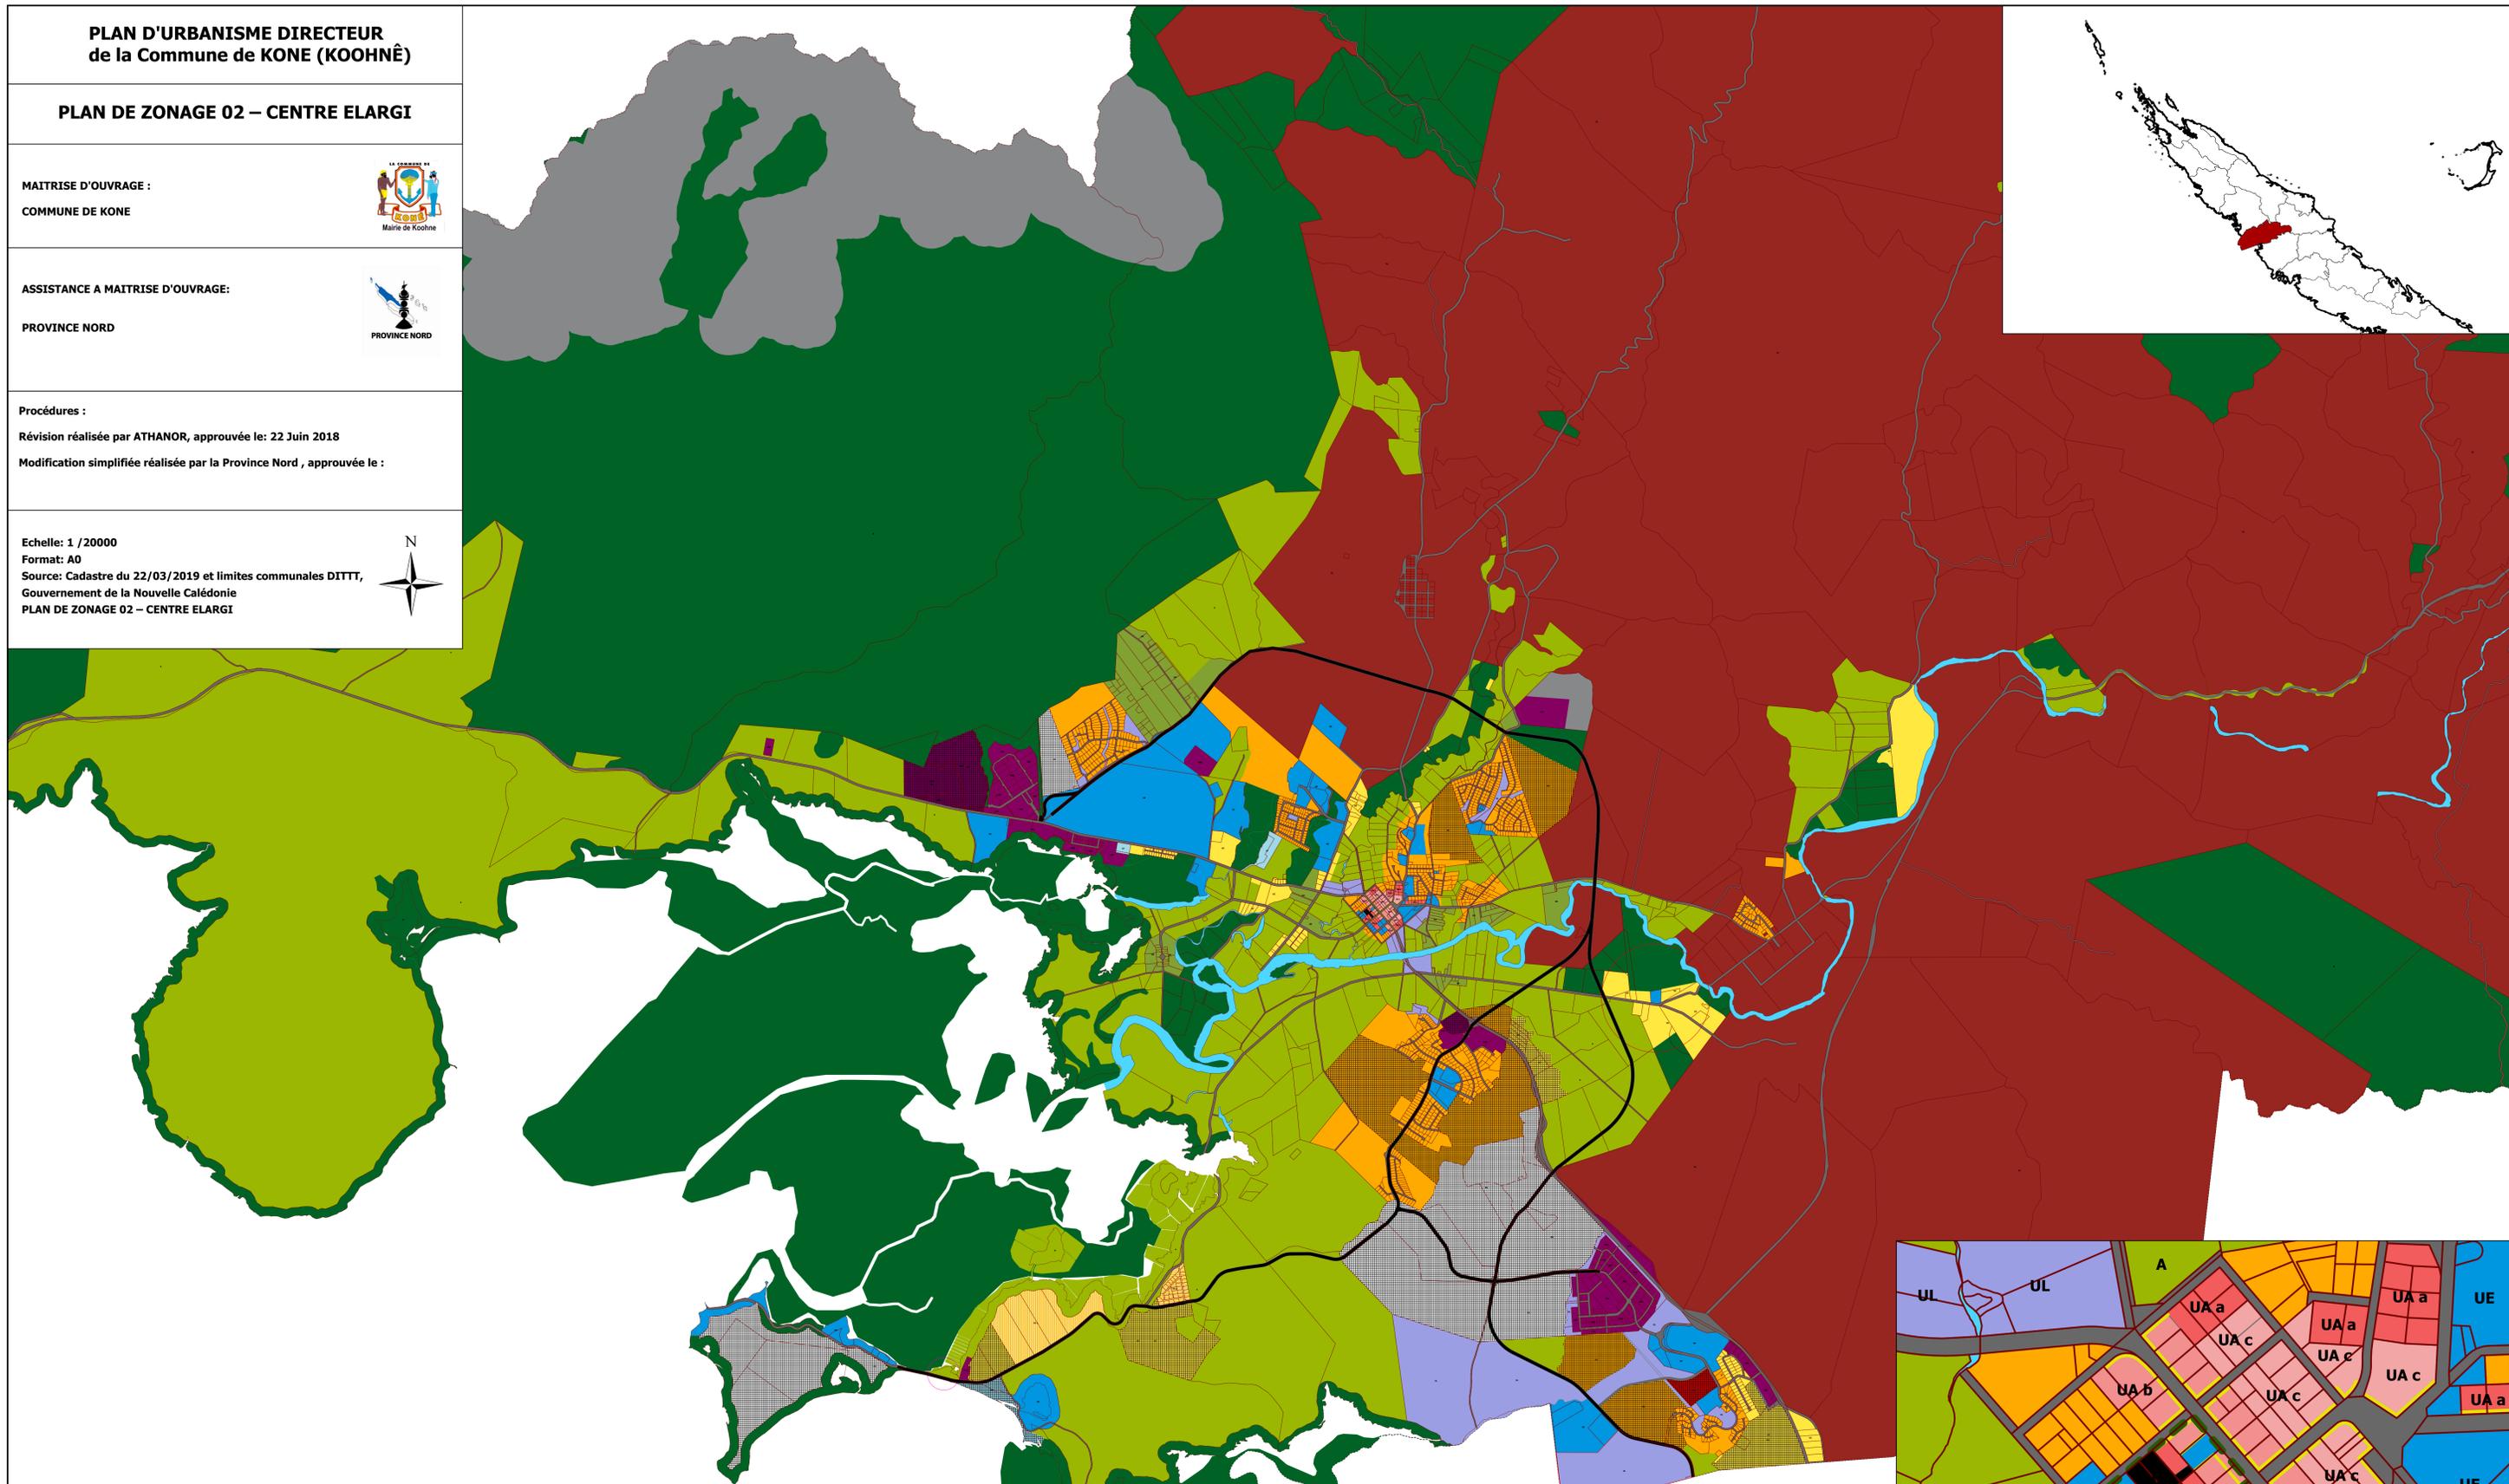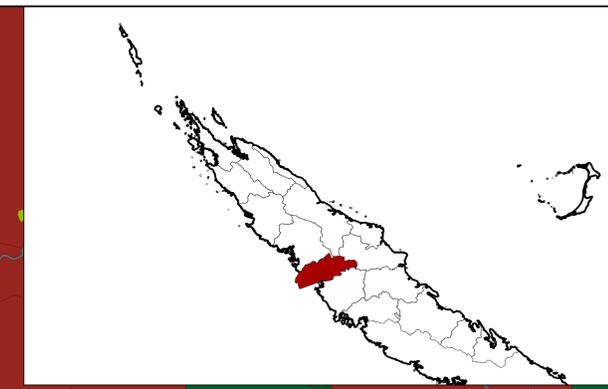

LEGENDE		
ZONES A URBANISER "AU" ■ AU	■ UD - ZONES D'HABITAT DIFFUS	PRESCRIPTIONS LINEAIRES — OBLIGATION D'ANIMATIONS COMMERCIALES DES RDC
ZONES URBAINES "U" ■ UA - ZONES CENTRALES	■ UAE - ZONES D'ACTIVITES ECONOMIQUES	PRESCRIPTIONS SURFACIQUES ○ PERIMETRE DE PROTECTION DES MONUMENTS HISTORIQUES
■ UA a	■ UE - ZONES D'EQUIPEMENTS	○ PERIMETRE DE PROTECTION DU PATRIMOINE HISTORIQUE
■ UA b	■ UL - ZONES DE LOISIRS	■ EMPLACEMENTS RESERVES
■ UA c	■ UT - ZONES TOURISTIQUES	INFORMATIONS
■ UB - ZONES RESIDENTIELLES	ZONES AGRICOLES "A" ■ A	■ RIVIERE
■ UC - ZONES RESIDENTIELLES RURALES	ZONES NATURELLES "N" ■ N	■ ROUTE
■ UC a	■ Nm	■ ILOT DE REQUALIFICATION URBAINE
■ UC b	TERRES COUTUMIERES ■ TC	■ PLAN PARCELLAIRE INFORMATISE
		--- LIMITES COMMUNALES

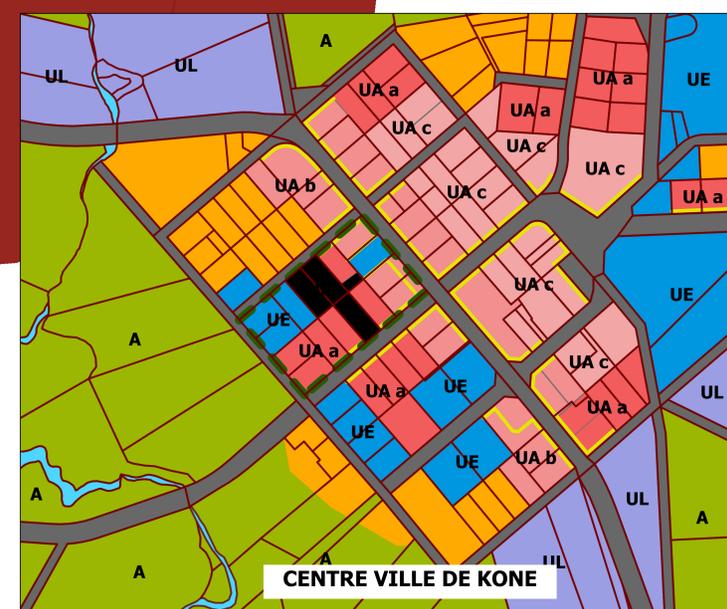

CENTRE VILLE DE KONE