


PLAN DE ZONAGE COMMUNE DE KAALA-GOMEN

Zoom Teujie

REVISION DU PUD COMMUNE DE
KAALA-GOMEN
ZONAGE

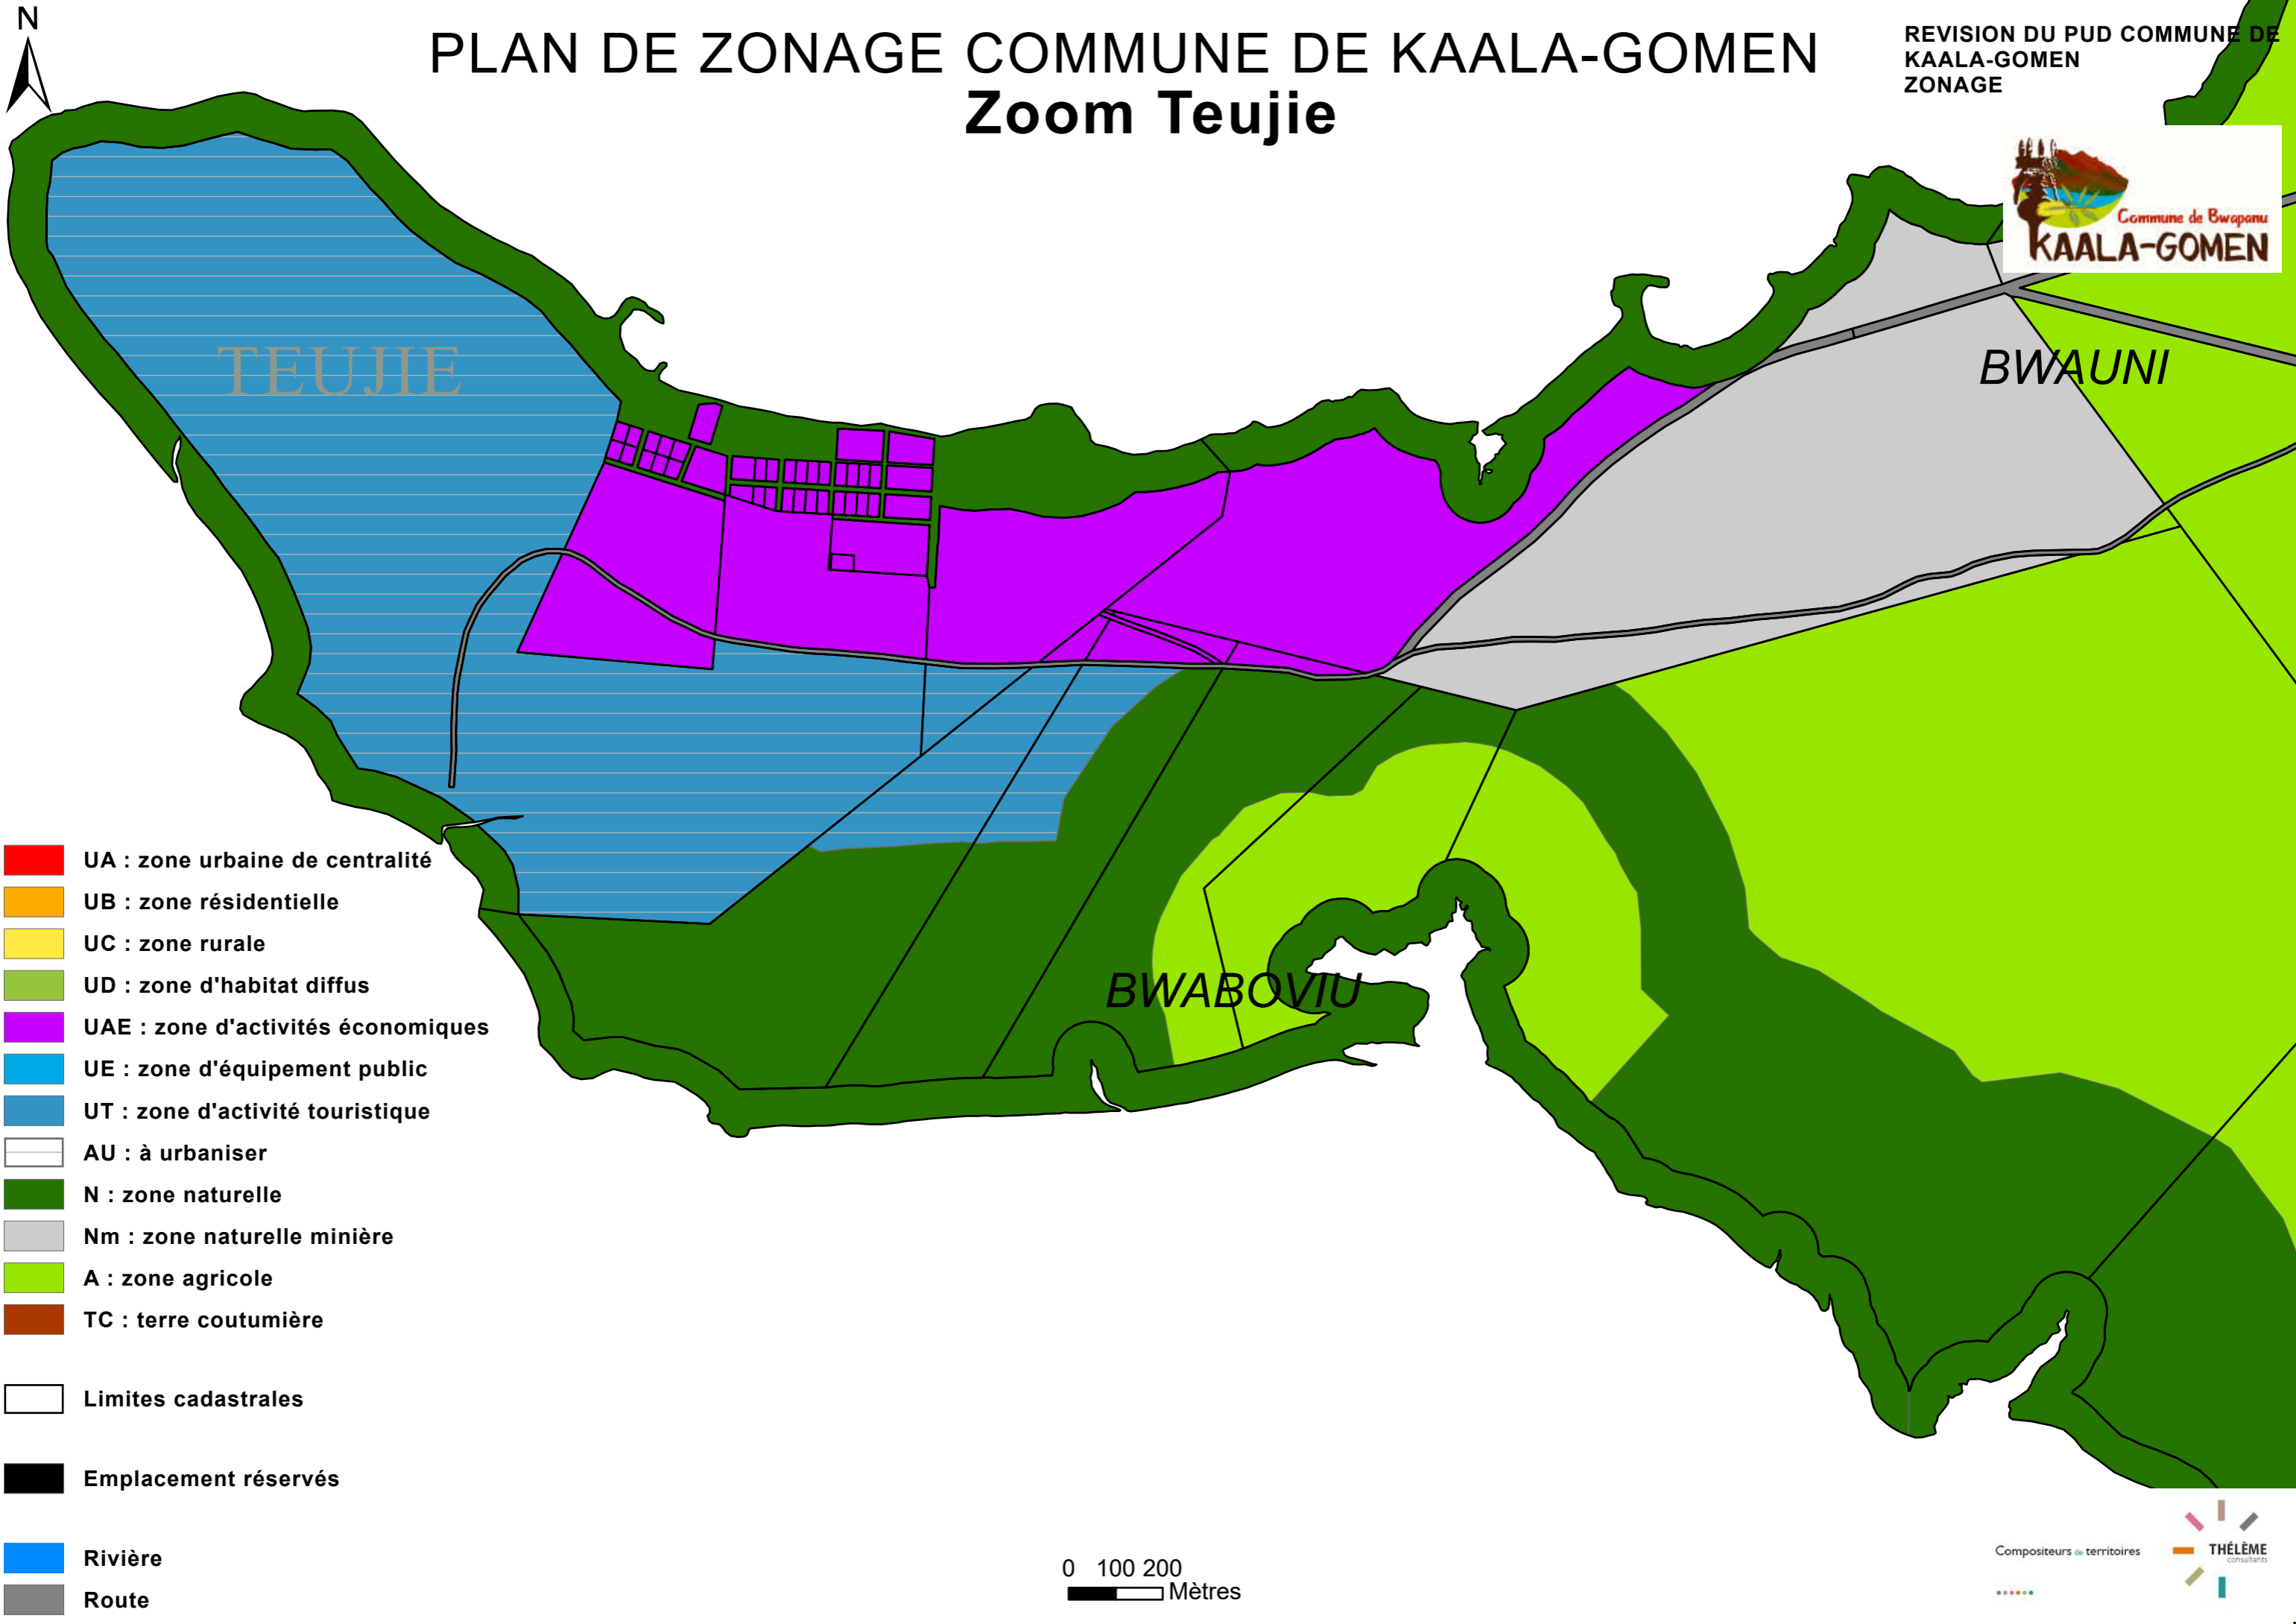

- UA : zone urbaine de centralité
- UB : zone résidentielle
- UC : zone rurale
- UD : zone d'habitat diffus
- UAE : zone d'activités économiques
- UE : zone d'équipement public
- UT : zone d'activité touristique
- AU : à urbaniser
- N : zone naturelle
- Nm : zone naturelle minière
- A : zone agricole
- TC : terre coutumière
- Limites cadastrales
- Emplacement réservés
- Rivière
- Route

0 100 200
Mètres

Compositeurs de territoires

