AERODROME DE TOUHO - Réfection de la tour de contrôle

PLAN DE DISTRIBUTION - TOITURE TERRASSE
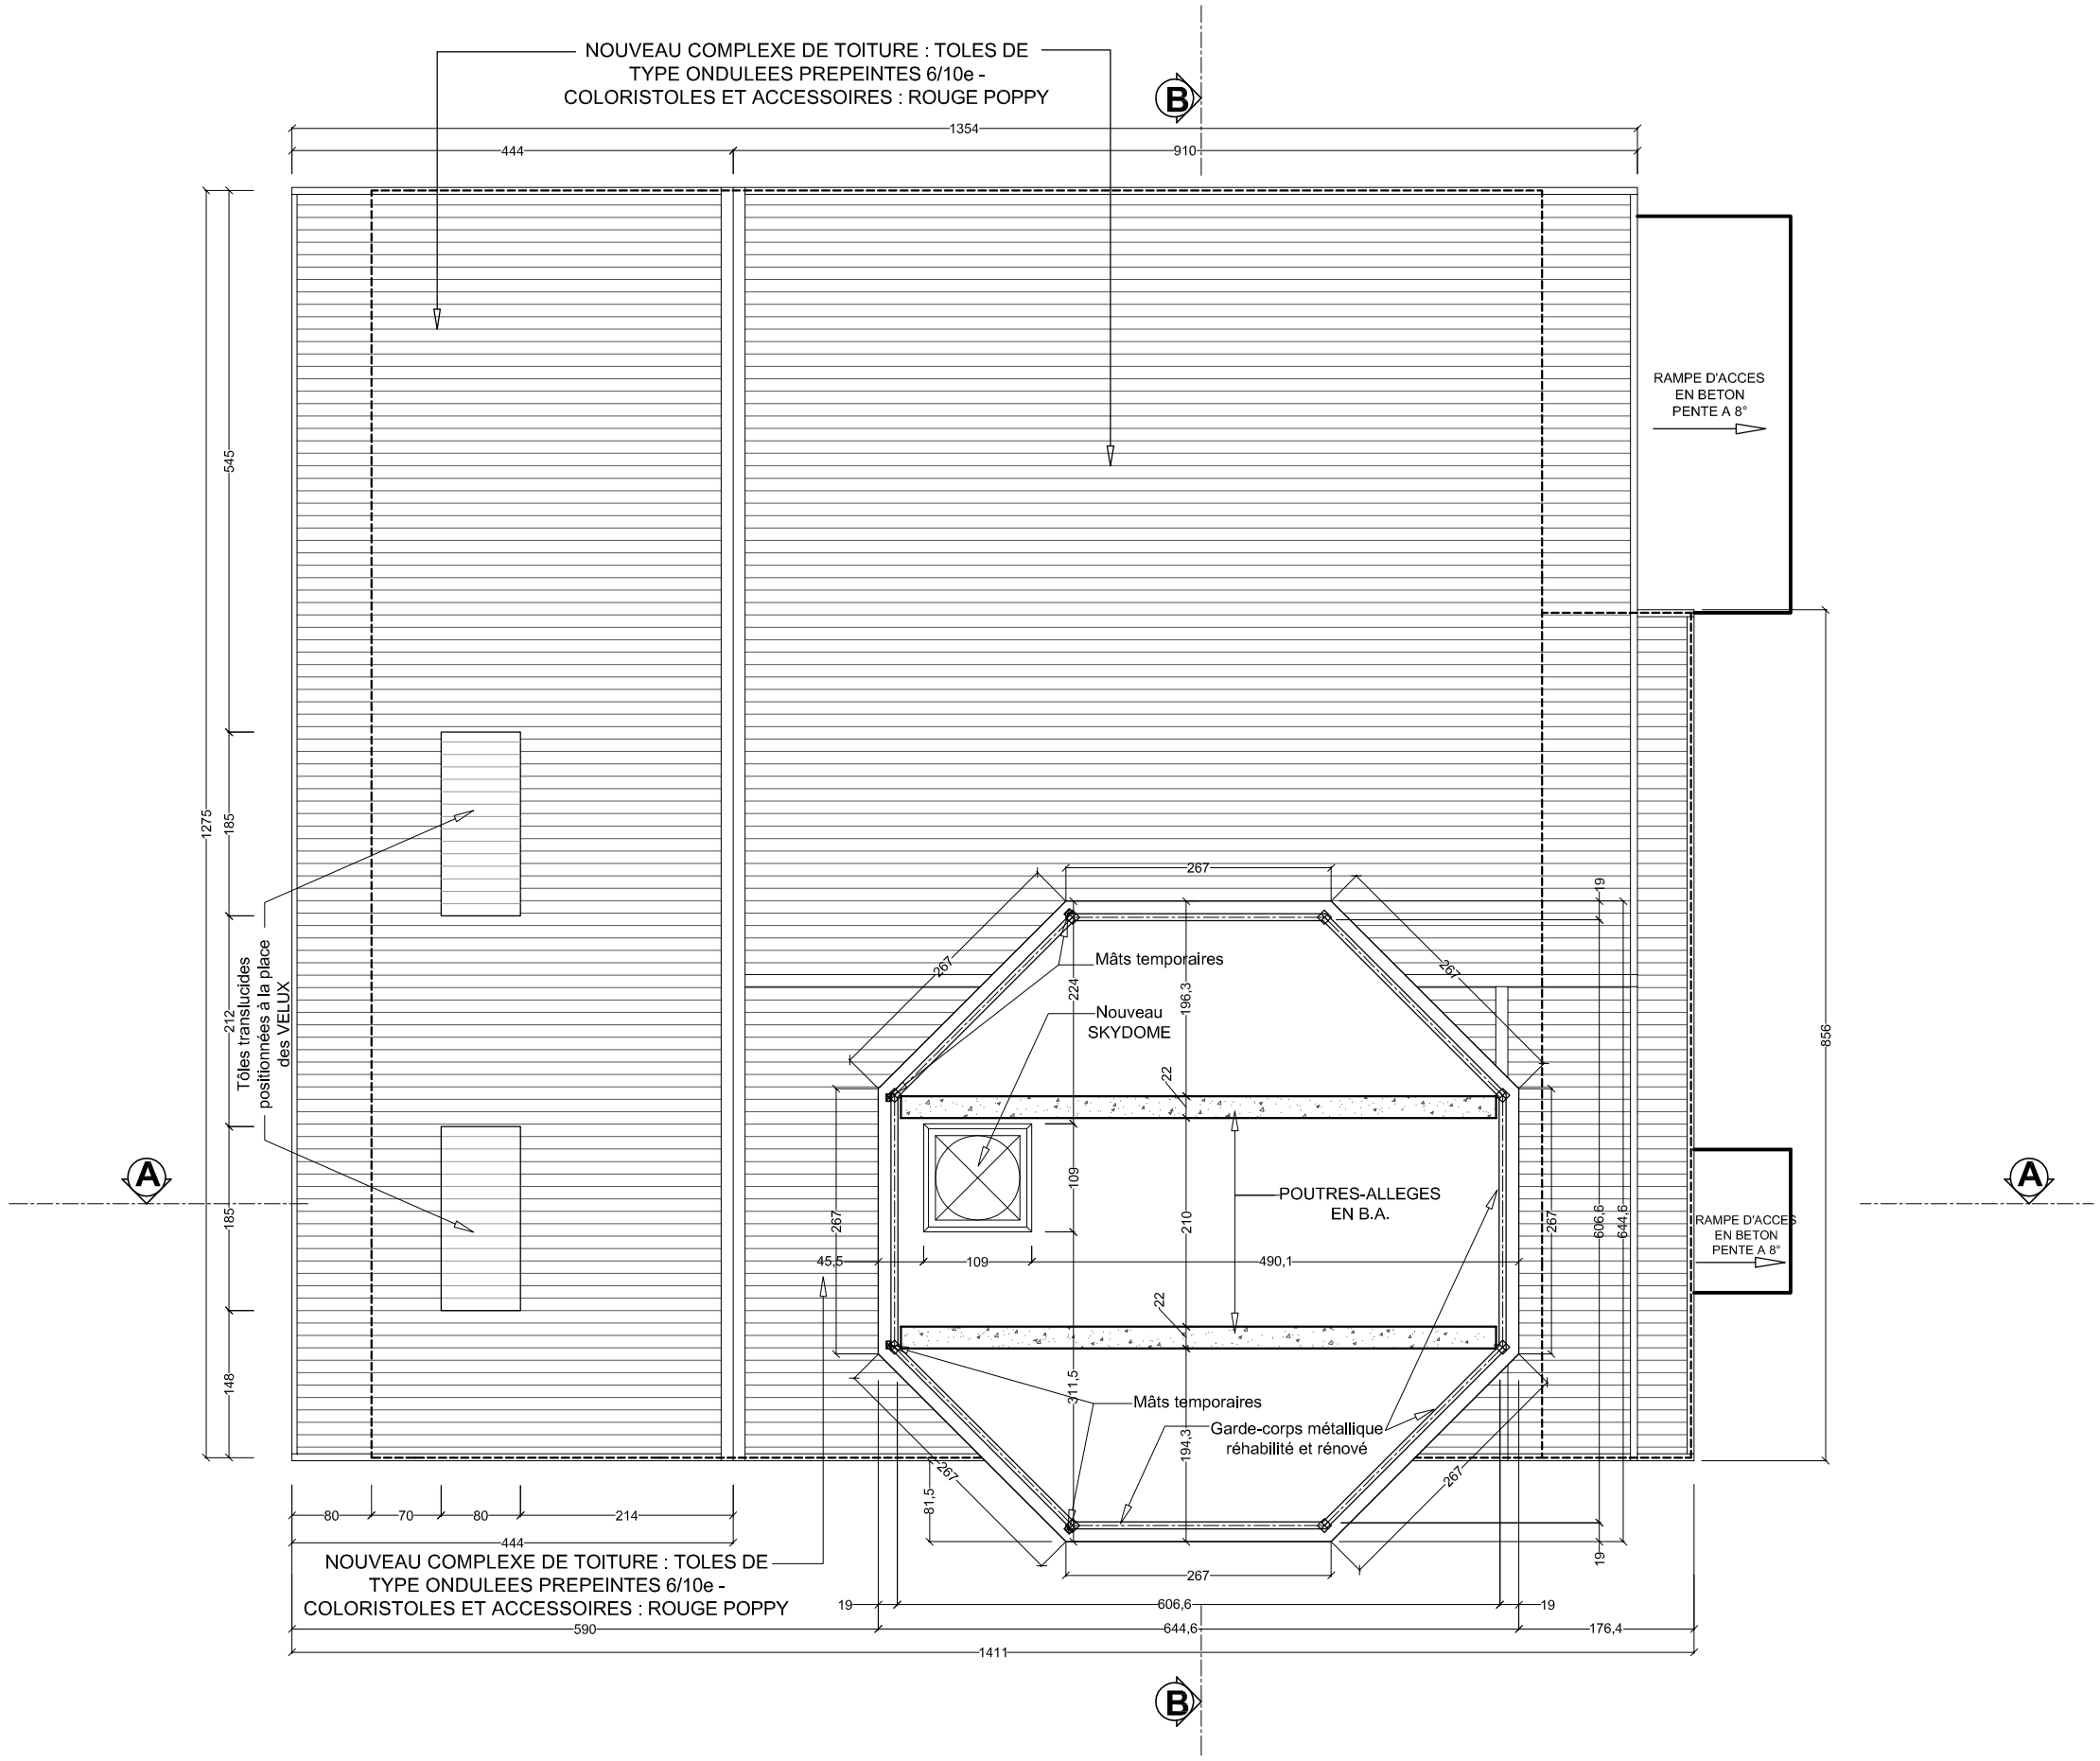
SARL CONSTRUINORD **LO 58 PIE - PONERIHOUEN** **Ridet : 0316760**	Echelle[s] :	Date : JUIN 2018
	1/75e	PLAN N° :
	PEO	**N°05A**