



# AERODROME DE TOUHO

## Réfection de la tour de contrôle

### PROJET COUPES

Modifications	Indices	Dates

Echelle : 1/100	N° plan : 04 E
Dressé par SP	N° fiche :
Dessiné par SP	Fichier :
Date. 08-2014	
Le Chef BIA	Le Chef SI
O.BEAL	F.X RAUZIERES

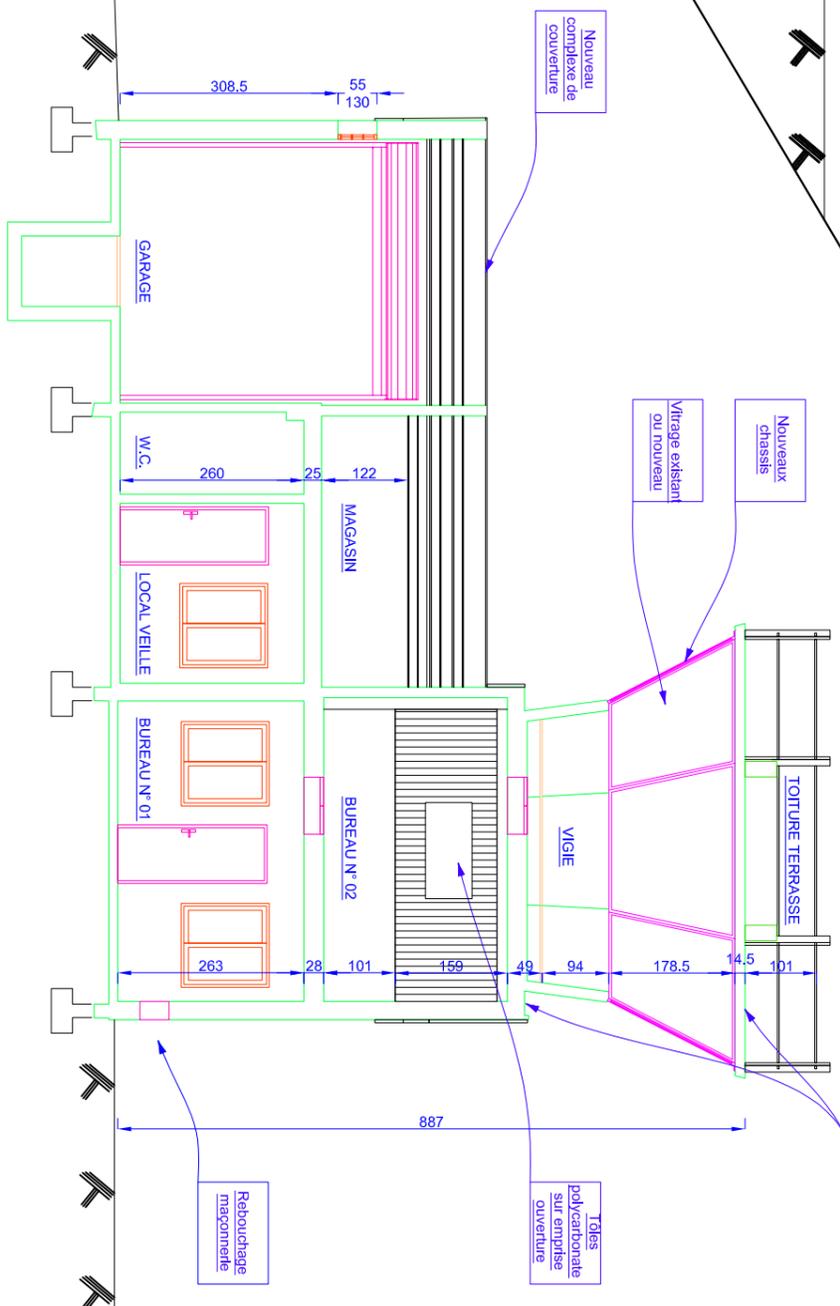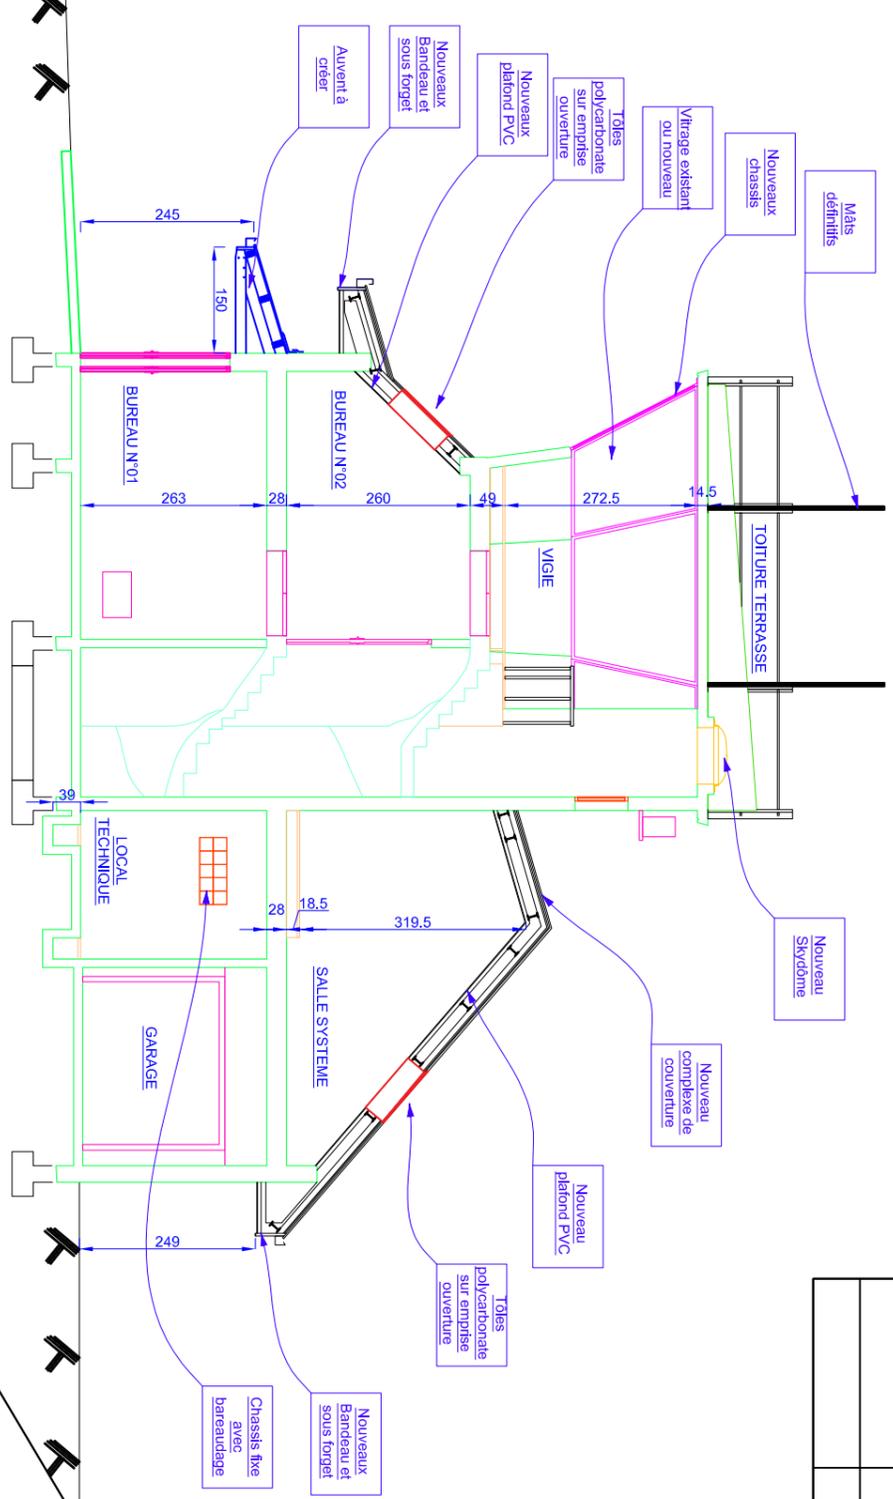

**COUPE A.A.**

**COUPE B.B.**