




GOUVERNEMENT
NOUVELLE-CALÉDONIE

DIRECTION
DES INFRASTRUCTURES
DE LA TOPOGRAPHIE ET DES
TRANSPORTS TERRESTRES

Service Topographique/Bureau du Cadastre

Extrait de Plan Cadastral

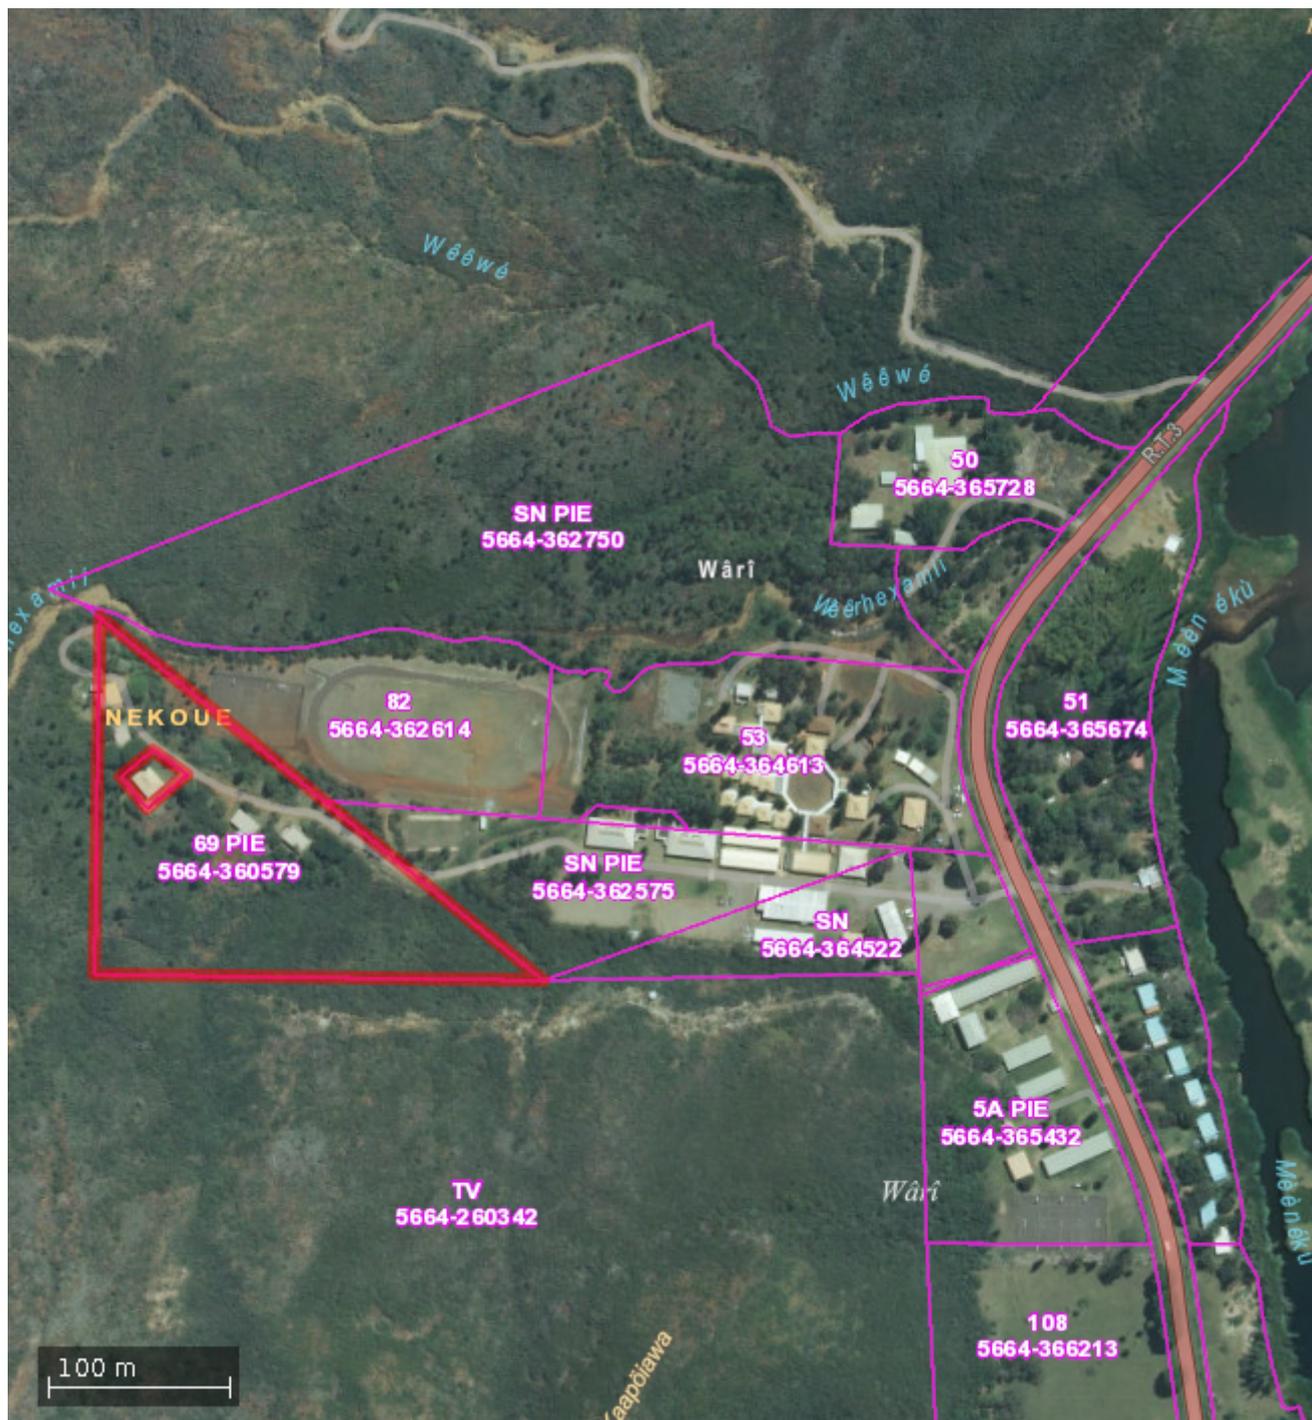

Commune	: HOUAILOU	Echelle	: 4514
Section	: TERRAINS DIVERS AVEC NUMEROS	Date d'édition	: 21/07/2025
Lotissement	:		
Numéro de Lot	: 69 PIE		
Numéro d'Inventaire Cadastral	: 5664-360579		
Surface	: 2 HA 39 A 0 CA		