



T3 - 2 Pans - Plain-pied

Province Nord

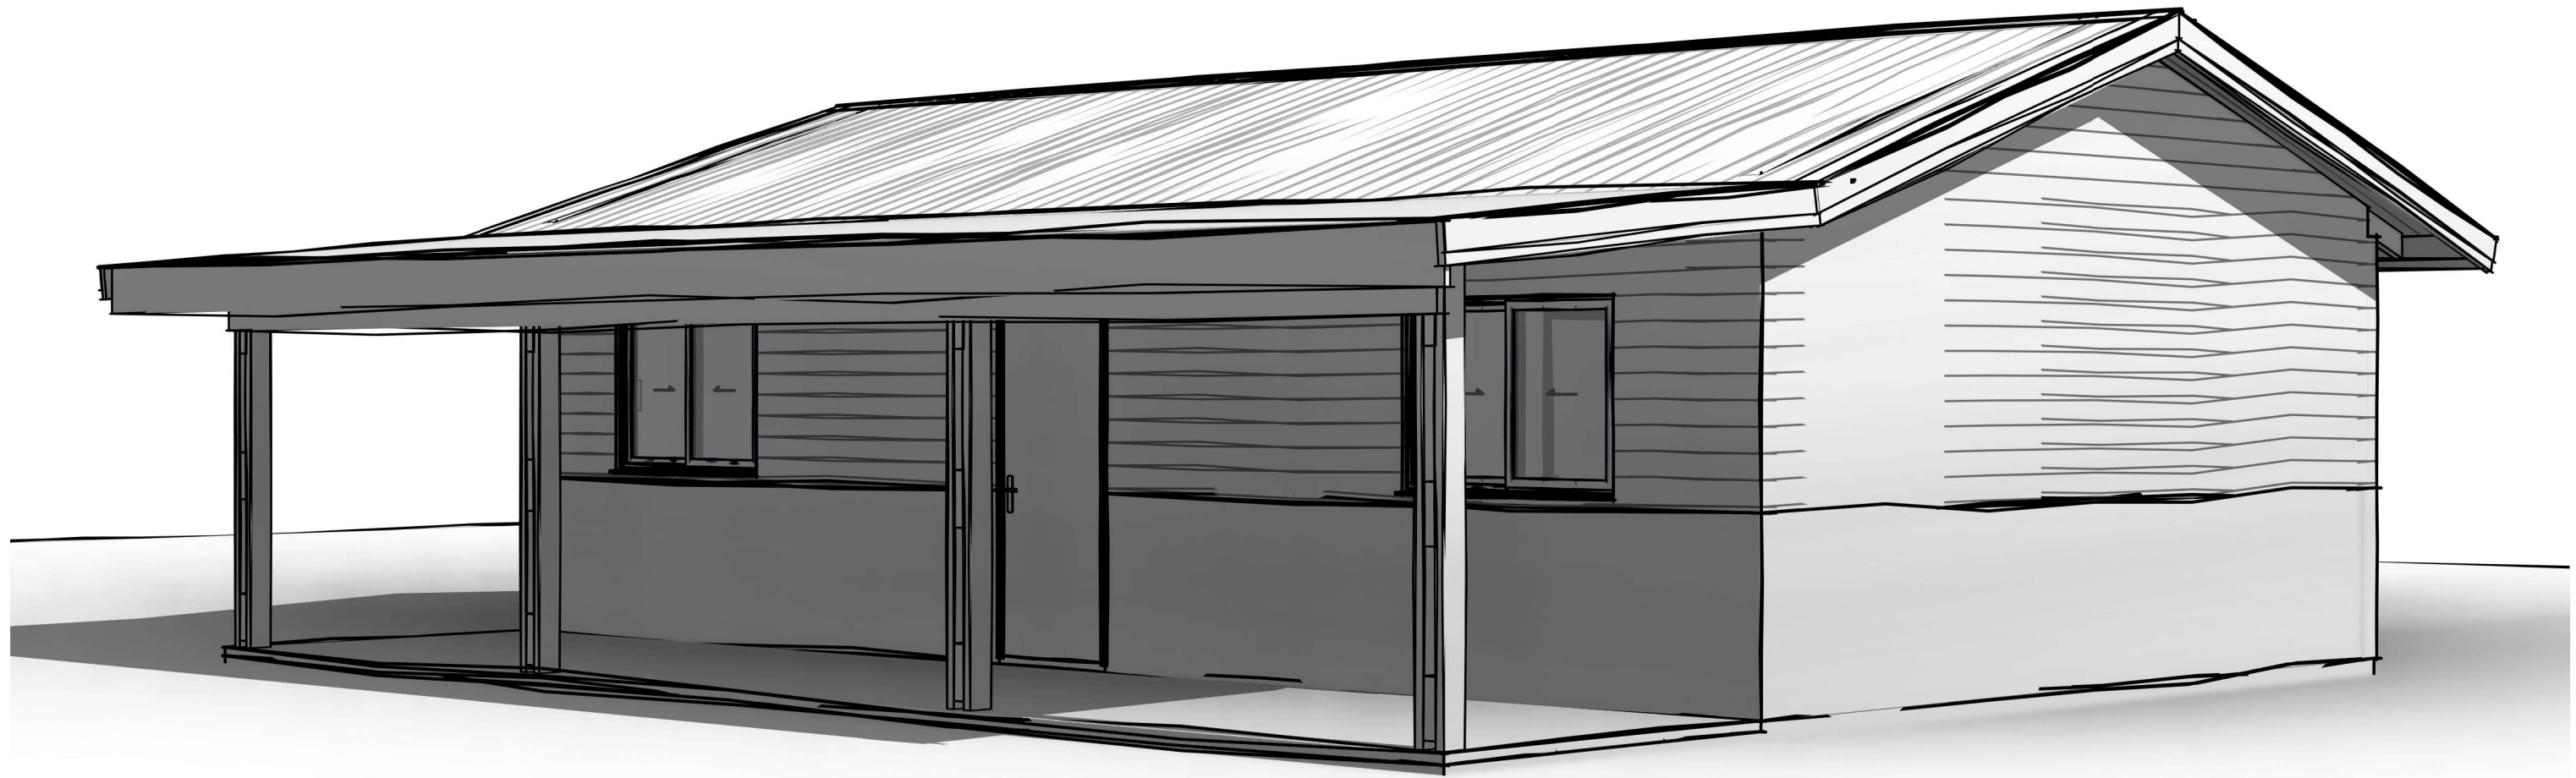

Nelson AMAT
(+687) 76.68.82
n.amat@pad.nc

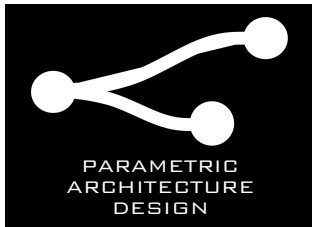

T3 - 2 Pans
-
Plain-pied

Province Nord

DCE


Province Nord

Plan de Distribution

1 : 50

Juillet 2023

A3.01

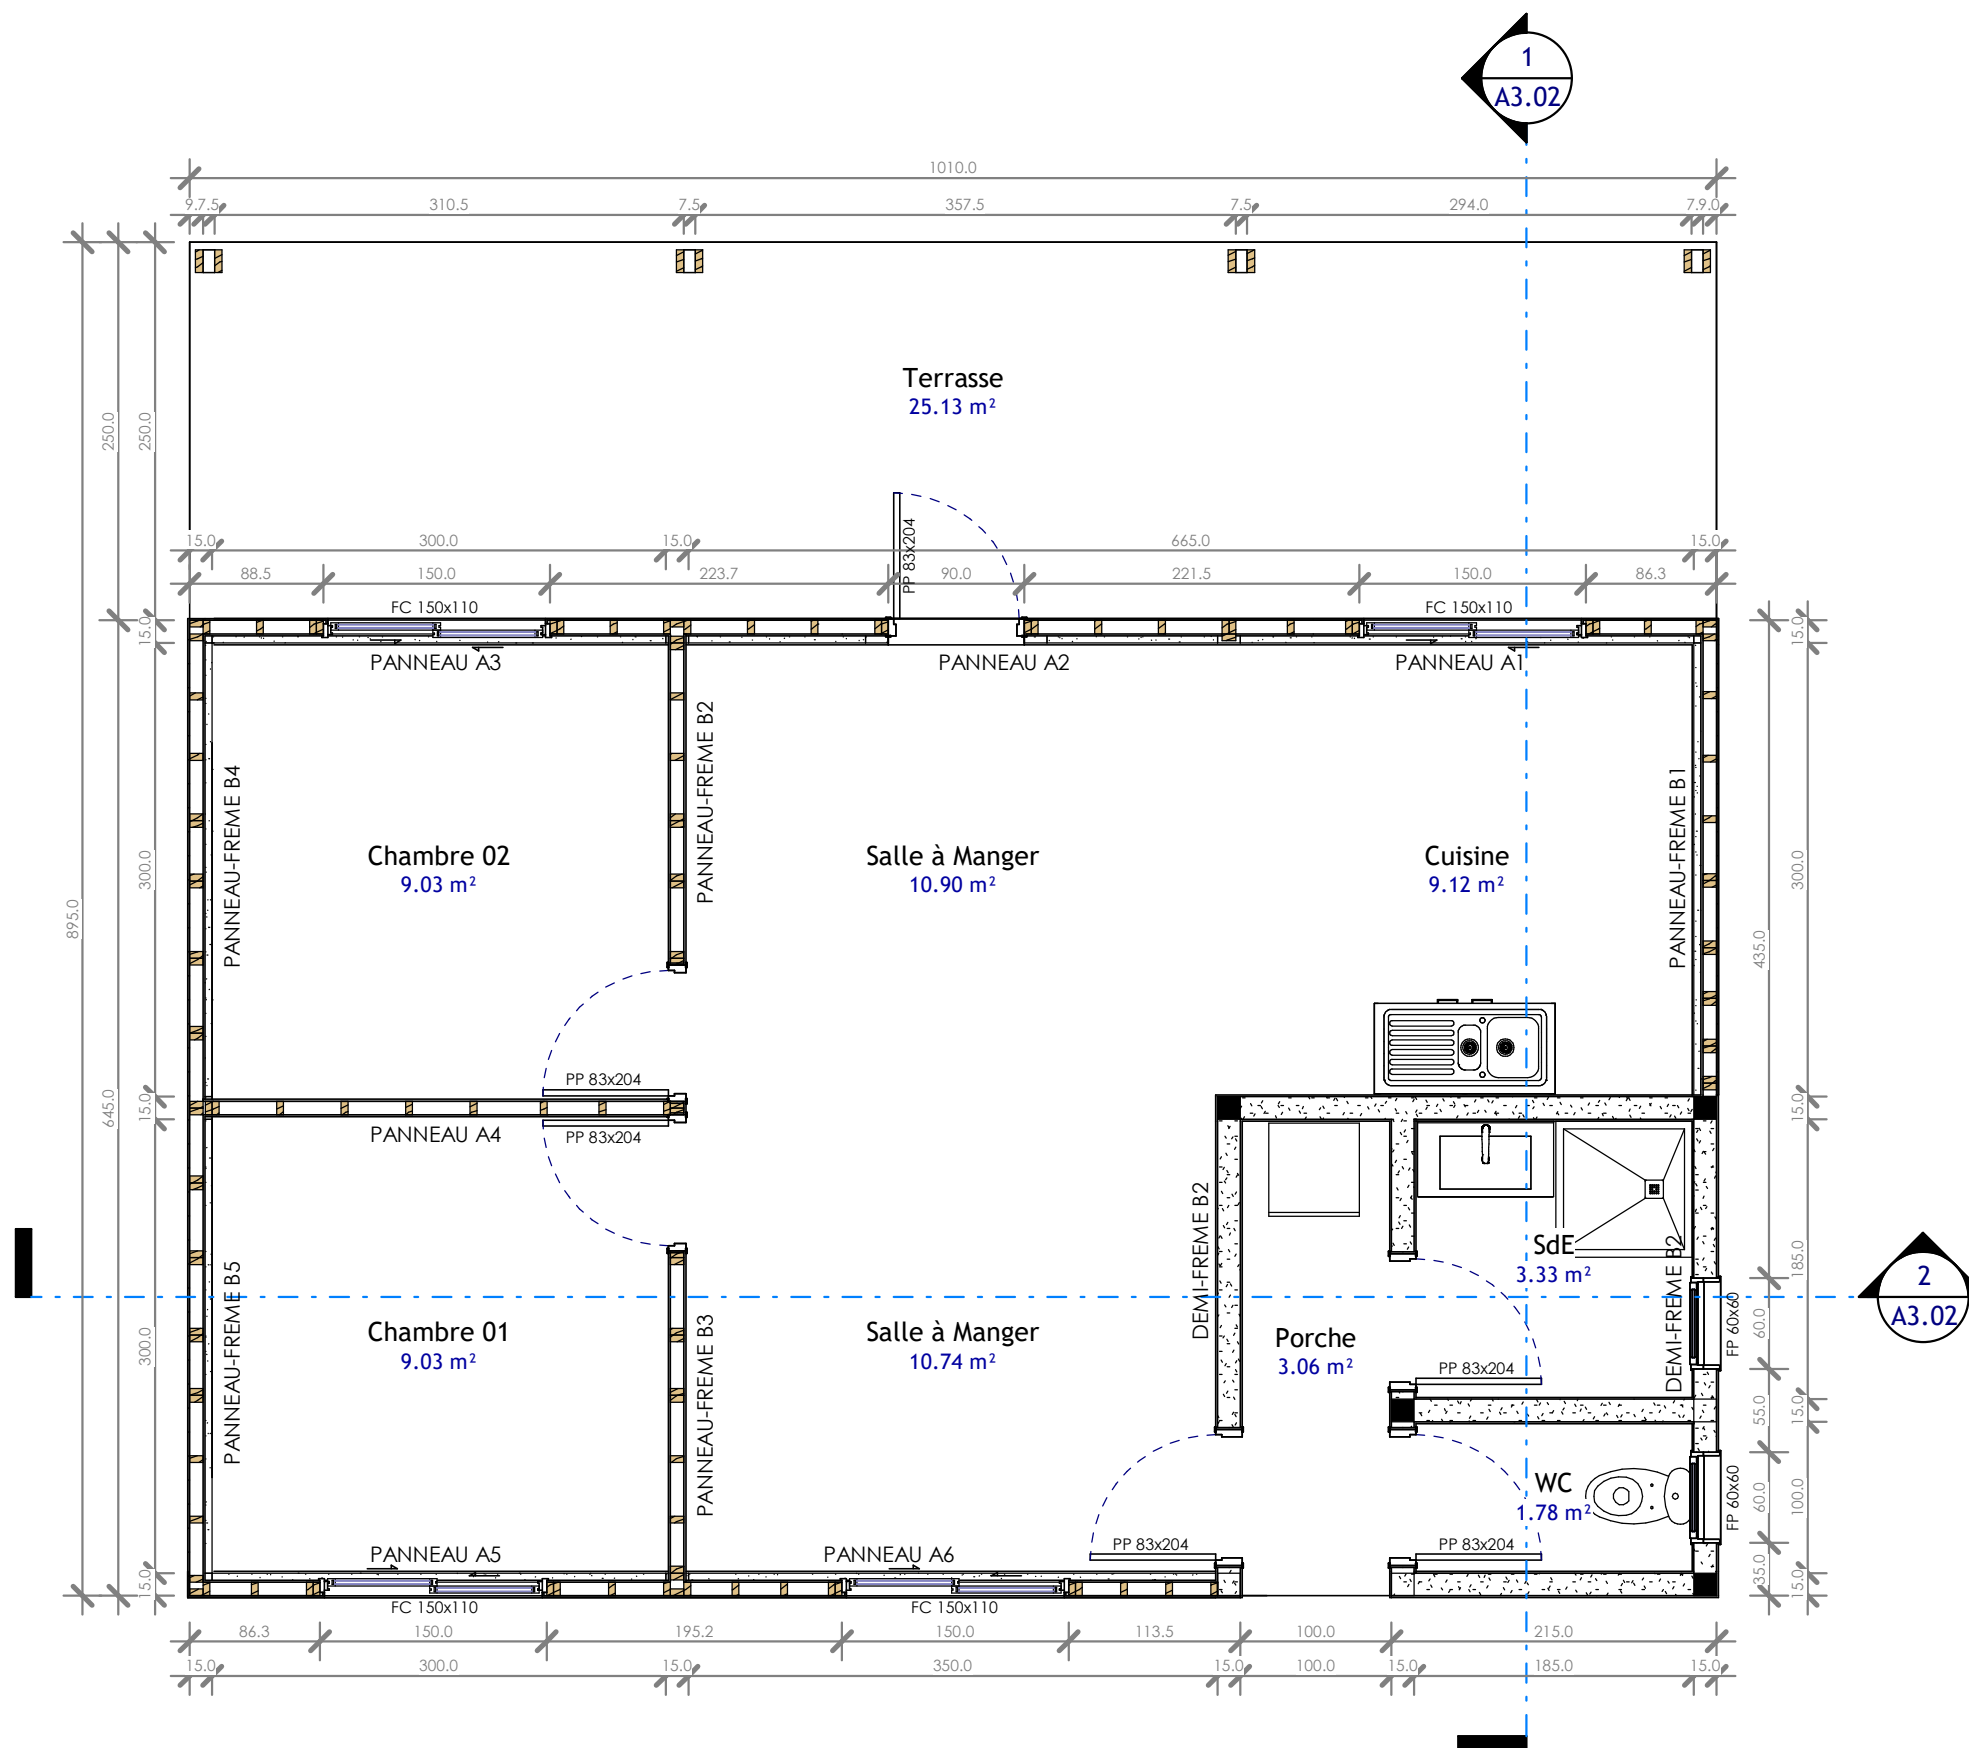

PROJET

T3 - 2 Pans
-
Plain-pied

CLIENT

Province Nord

PHASE

DCE

LOCALISATION

Province Nord

DESCRIPTION


Coupes

ECHELLE


1 : 50

DATE

Juillet 2023

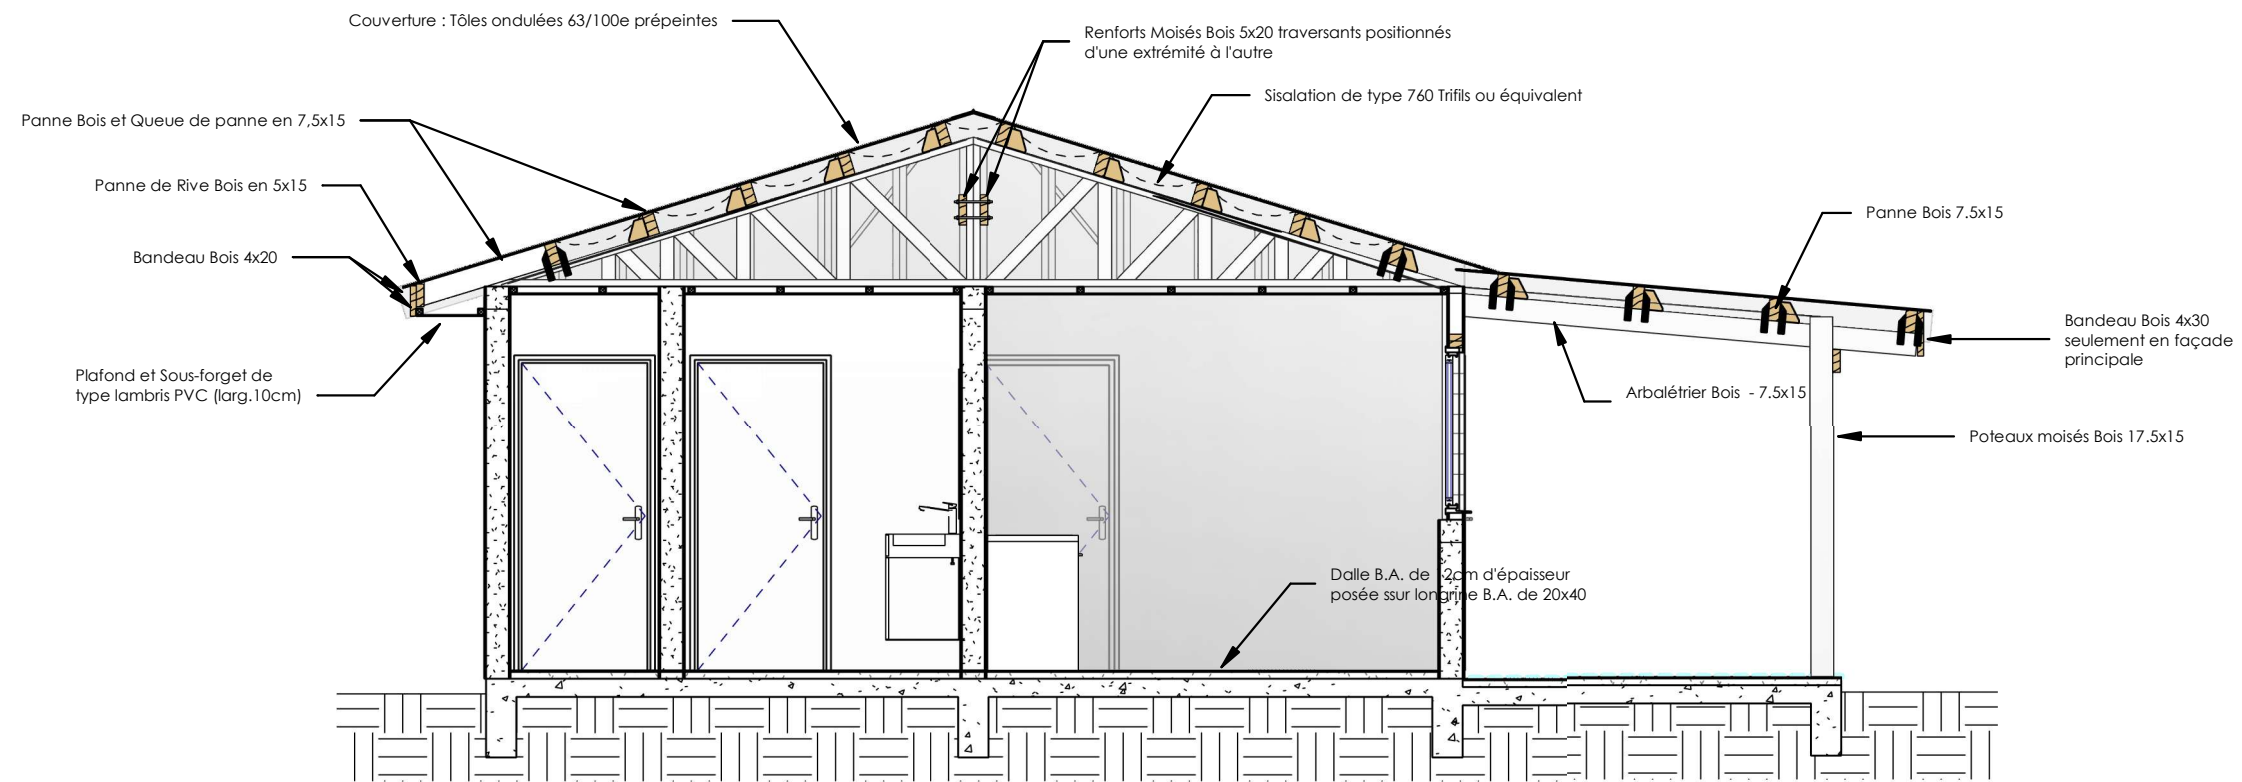

1 Coupe AA
Ech : 1 : 50

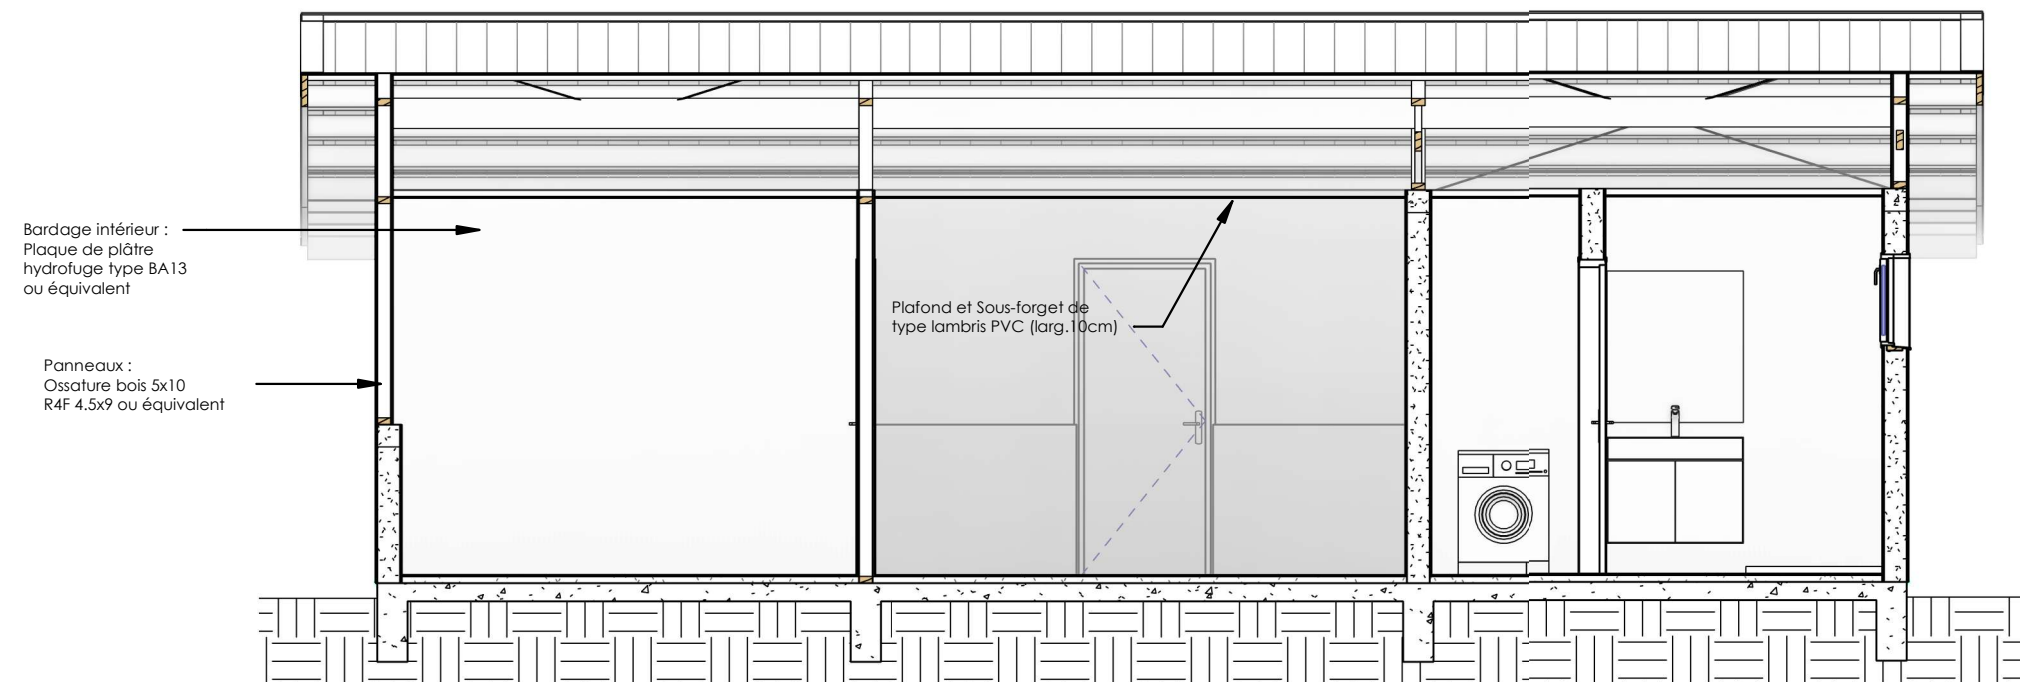

2 Coupe BB
Ech : 1 : 50

PROJET

T3 - 2 Pans
-
Plain-pied

CLIENT

Province Nord

PHASE

DCE

LOCALISATION

Province Nord

DESCRIPTION


Façades

ECHELLE


1 : 75

DATE

Juillet 2023

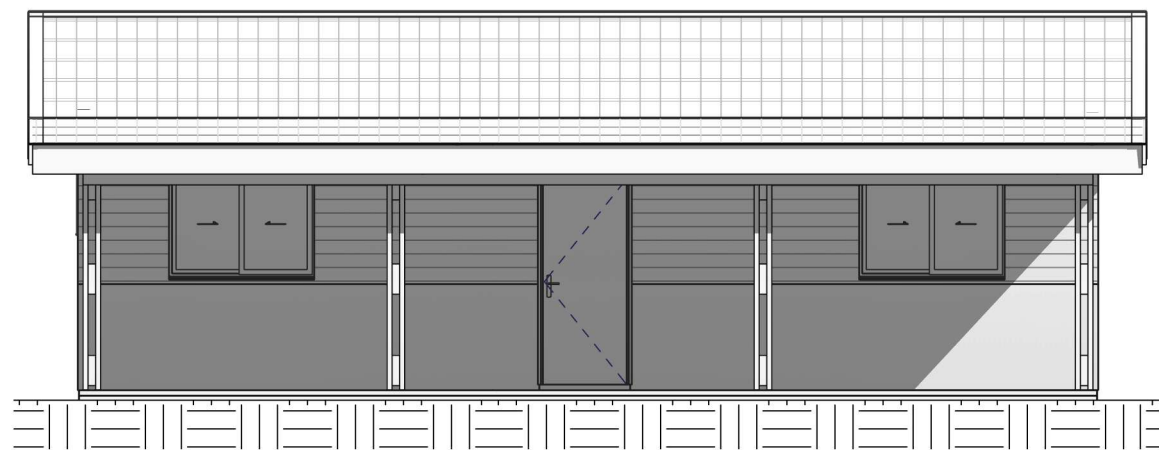


1 Façade Nord
Ech : 1 : 75

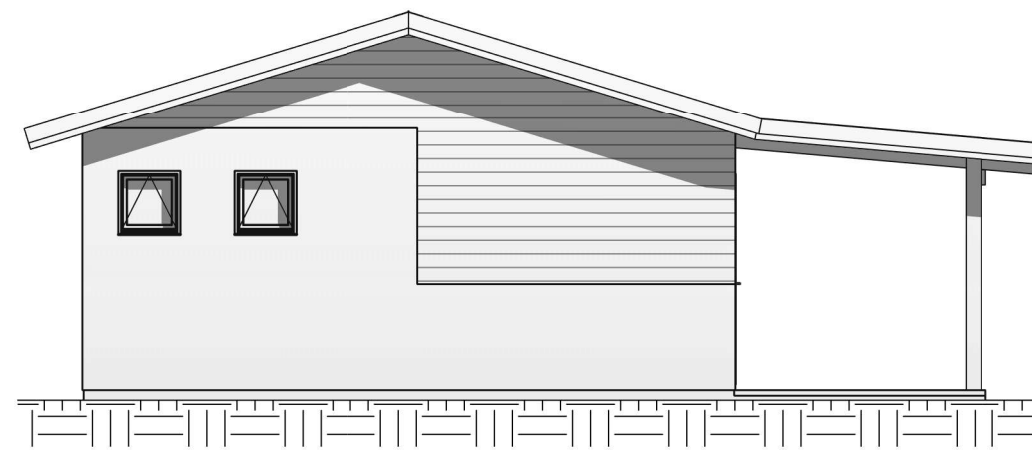

3 Façade Est
Ech : 1 : 75



2 Façade Sud
Ech : 1 : 75

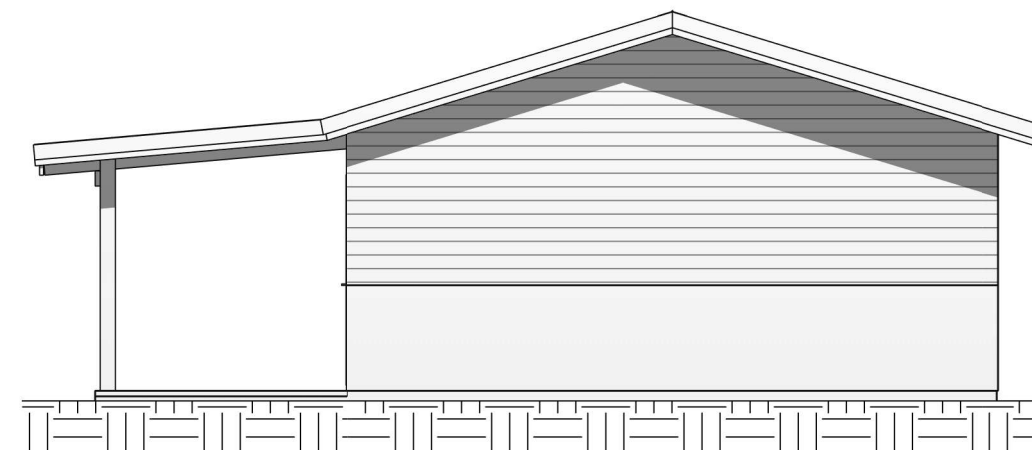

4 Façade Ouest
Ech : 1 : 75

PROJET

T3 - 2 Pans
-
Plain-pied

CLIENT

Province Nord

PHASE

DCE

LOCALISATION

Province Nord

DESCRIPTION


Panneaux
Ferme B2-B3

ECHELLE

1 : 25

DATE

Juillet 2023

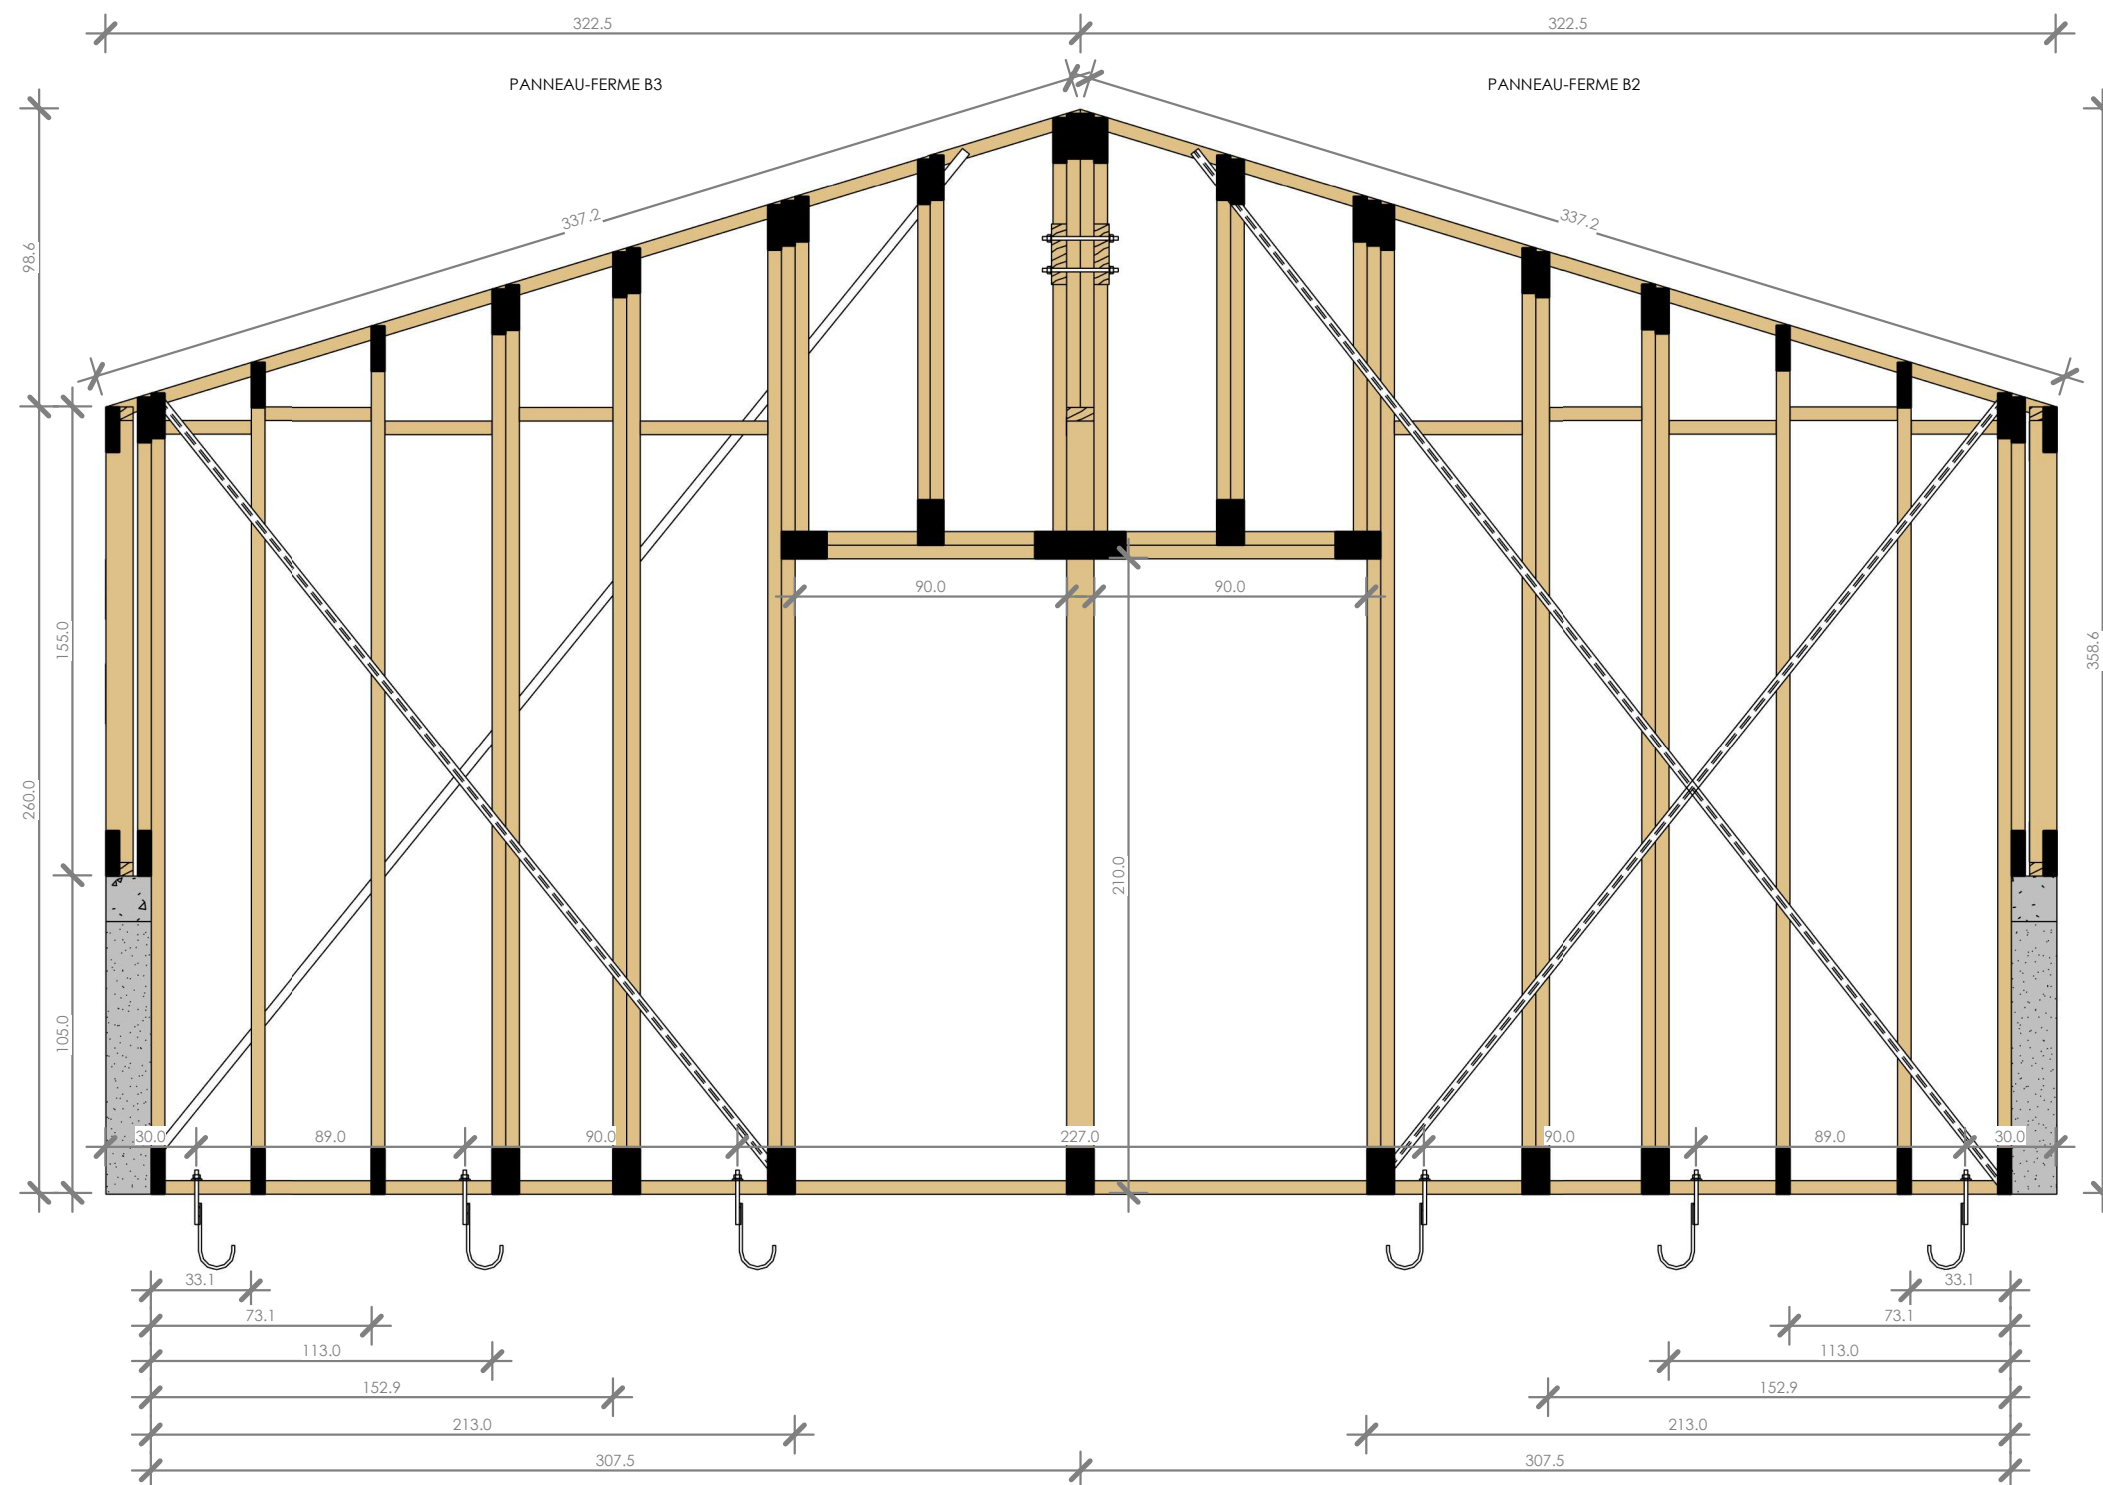

La section des montants et traverses composant le panneau sera de 4,5 x 9 (5 x 10 - section brute).
Les 4 faces seront rabotées et calibrées.
Le traitement du bois sera de type traité à cœur - H3-MSG8.

PROJET

T3 - 2 Pans
-
Plain-pied

CLIENT

Province Nord

PHASE

DCE

LOCALISATION

Province Nord

DESCRIPTION


Panneaux
Ferme B4-B5

ECHELLE

1 : 25

DATE

Juillet 2023

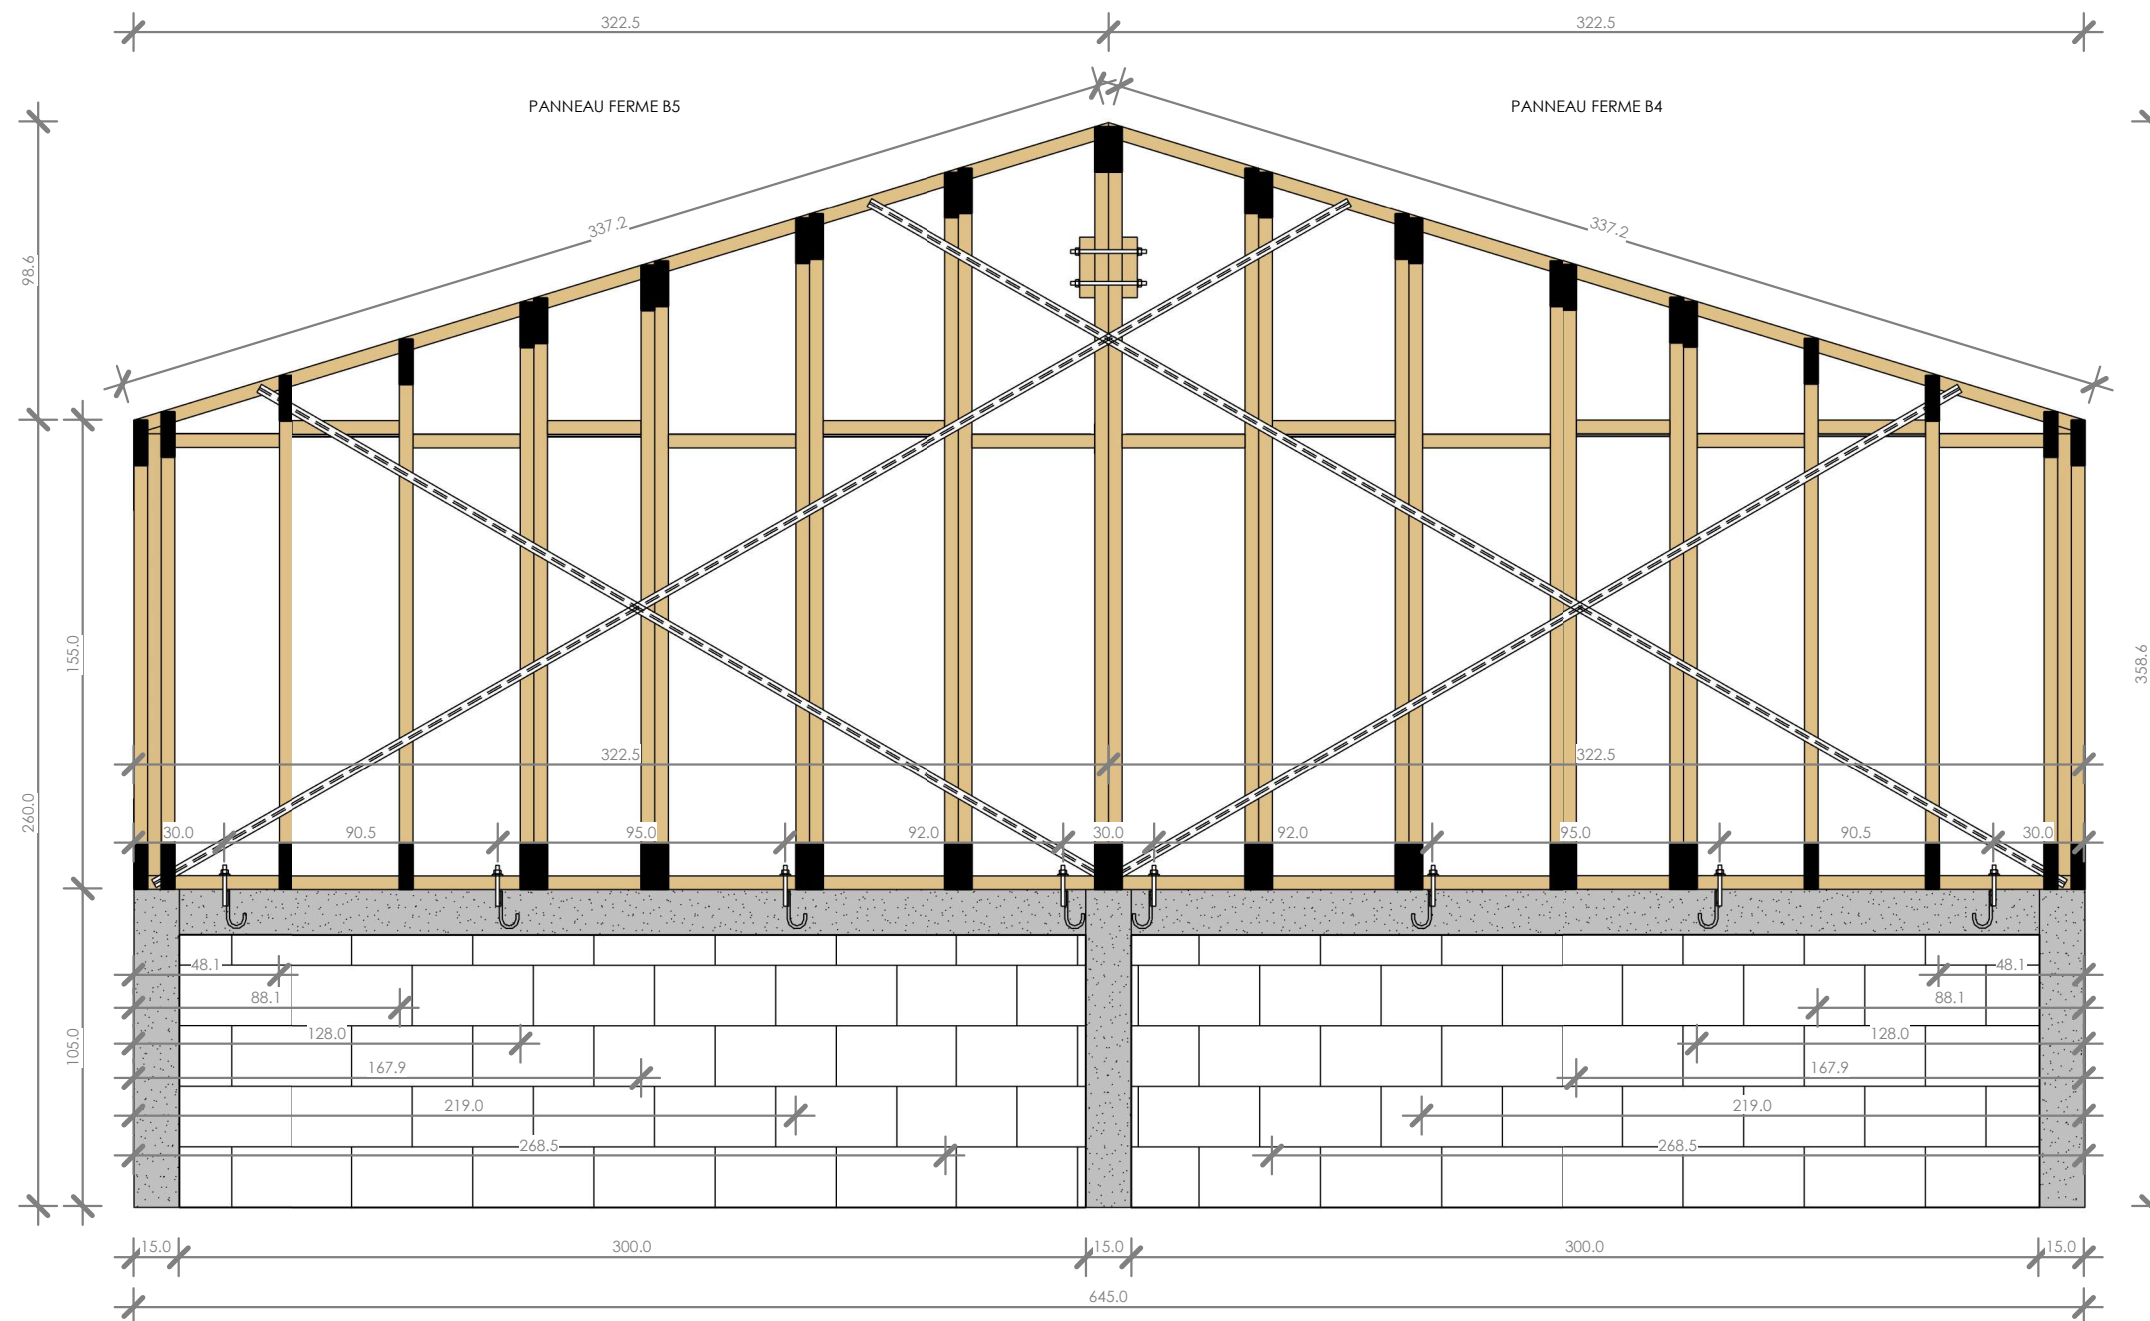

La section des montants et traverses composant le panneau sera de 4,5 x 9 (5 x 10 - section brute).
Les 4 faces seront rabotées et calibrées.
Le traitement du bois sera de type traité à coeur - H3-MSG8.

PROJET

T3 - 2 Pans
-
Plain-pied

CLIENT

Province Nord

PHASE

DCE

LOCALISATION

Province Nord

DESCRIPTION


Demi-Ferme
B2

ECHELLE

Comme indiqué

DATE

Juillet 2023

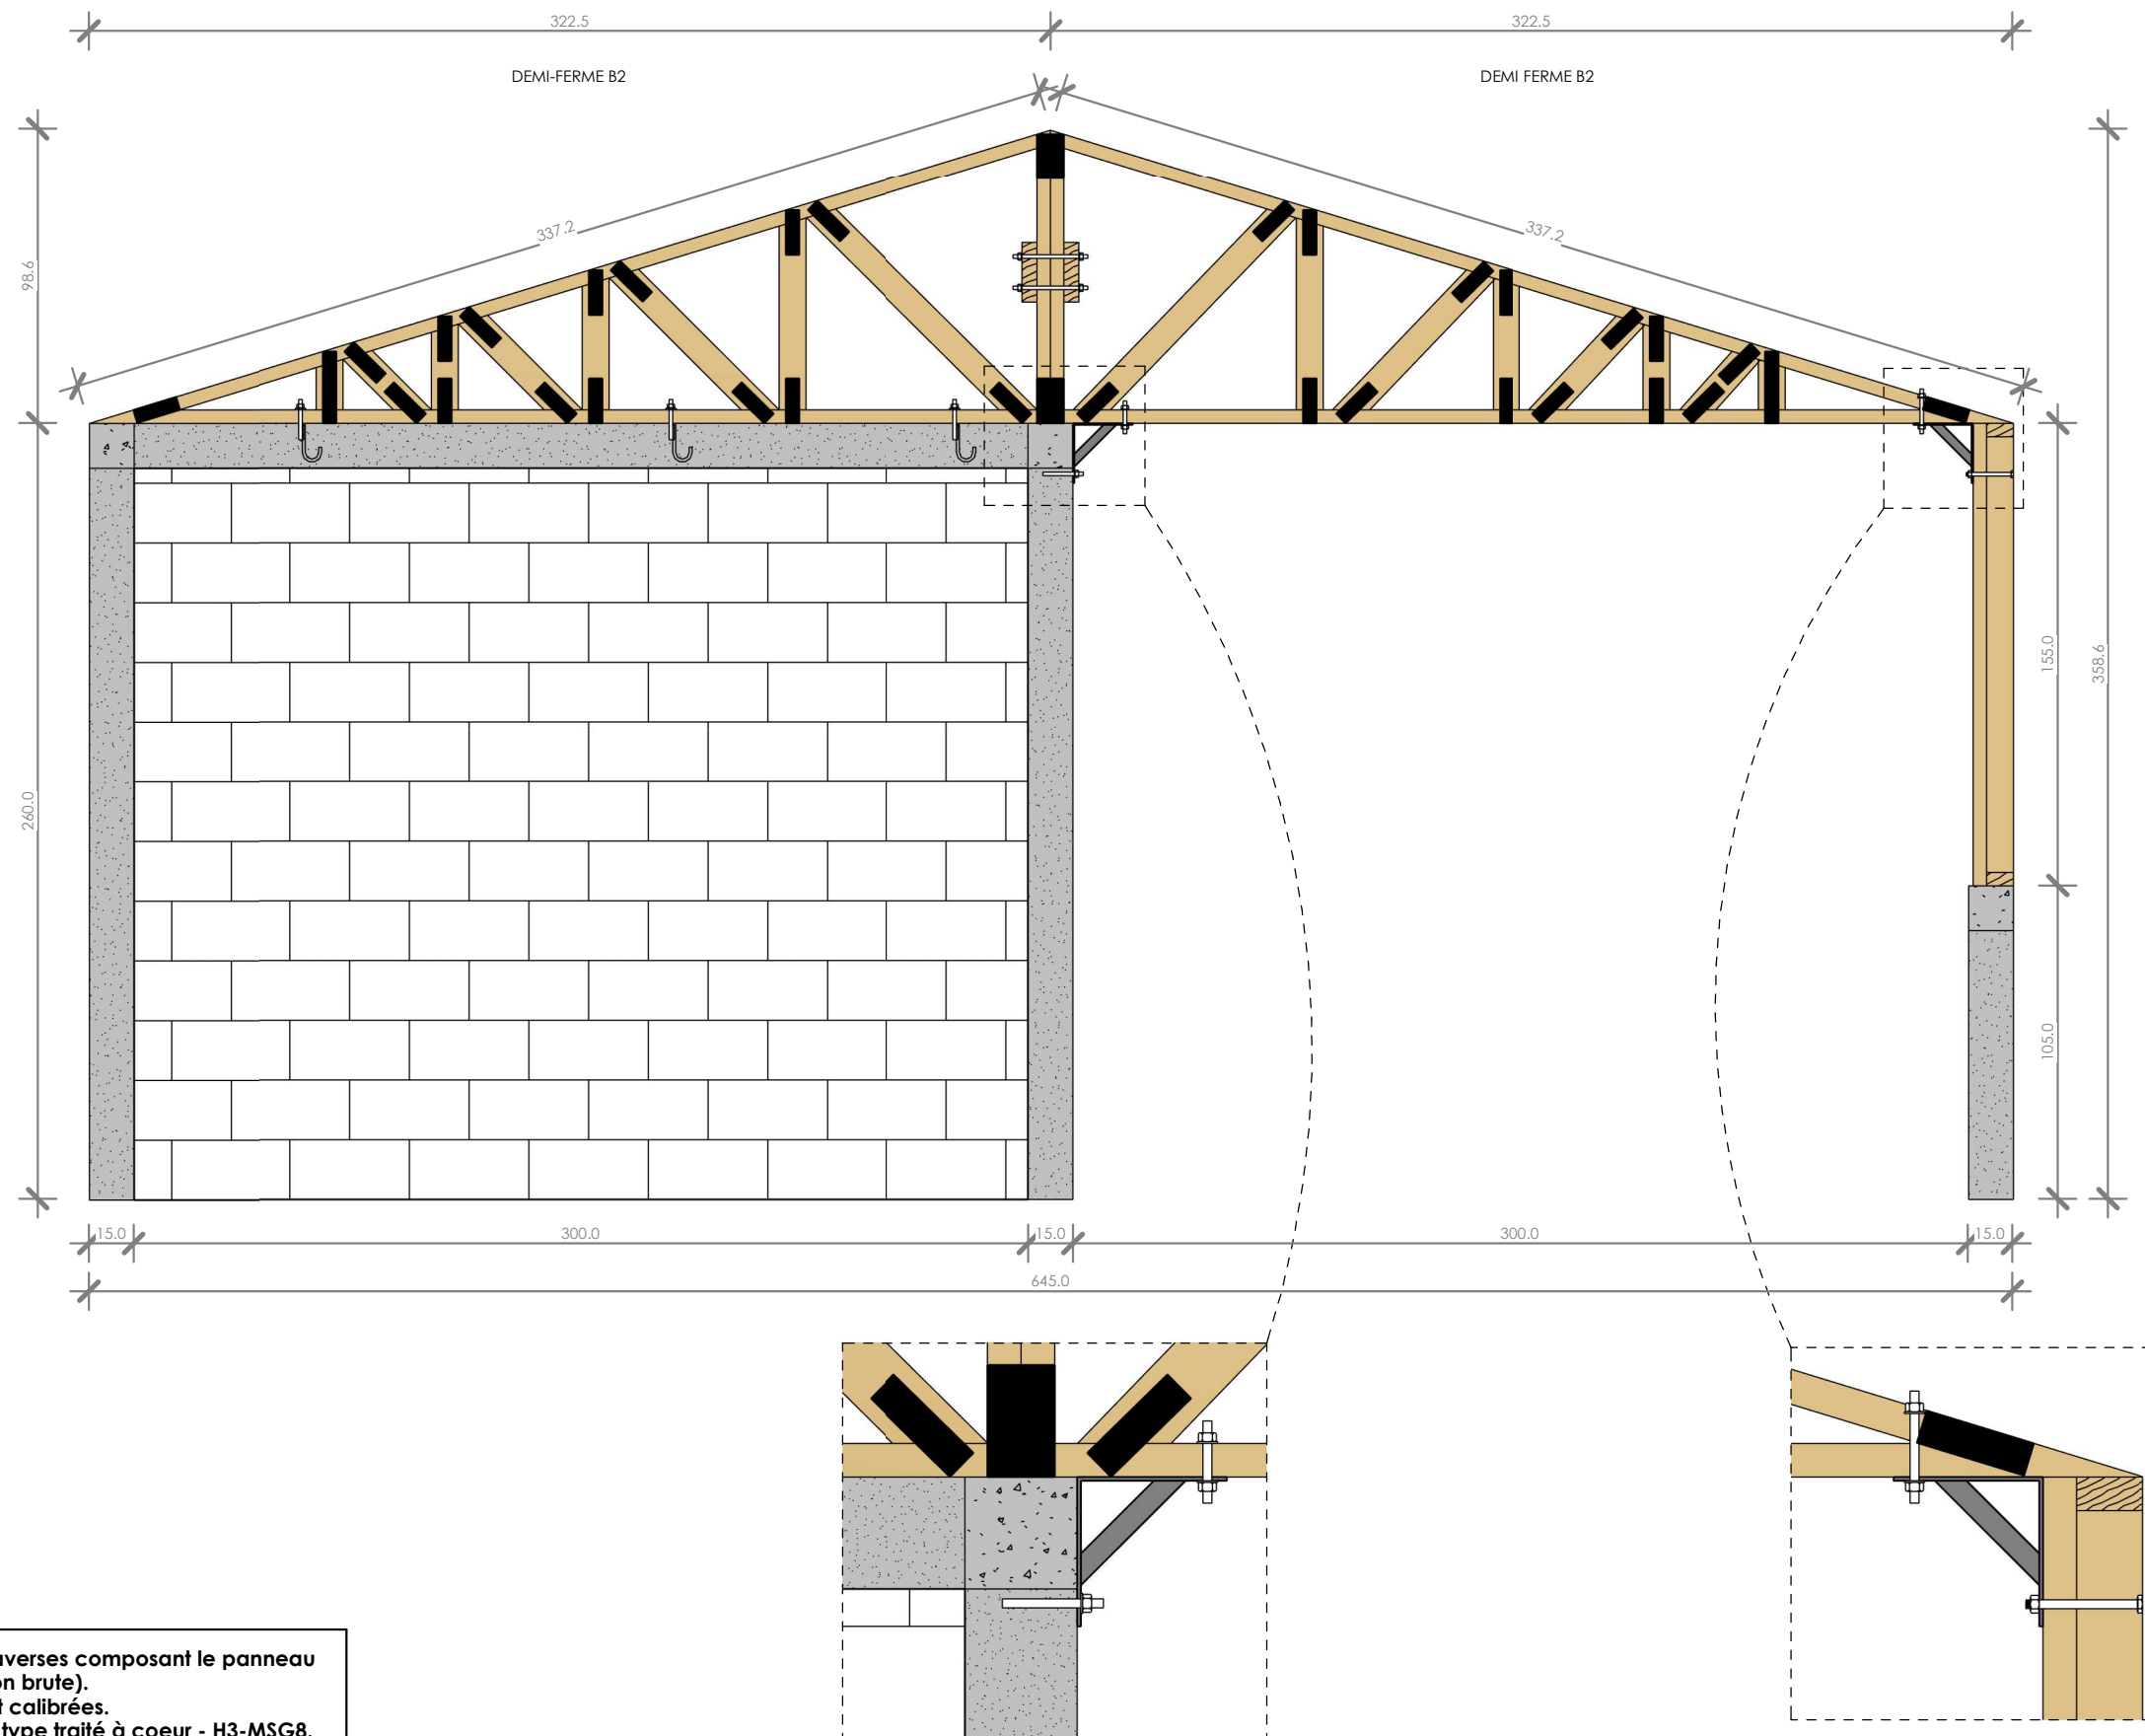

La section des montants et traverses composant le panneau sera de 4,5 x 9 (5 x 10 - section brute).
Les 4 faces seront rabotées et calibrées.
Le traitement du bois sera de type traité à coeur - H3-MSG8.

PROJET

T3 - 2 Pans
-
Plain-pied

CLIENT

Province Nord

PHASE

DCE

LOCALISATION

Province Nord

DESCRIPTION


Demi-Ferme
B1-B2

ECHELLE

1 : 25

DATE

Juillet 2023

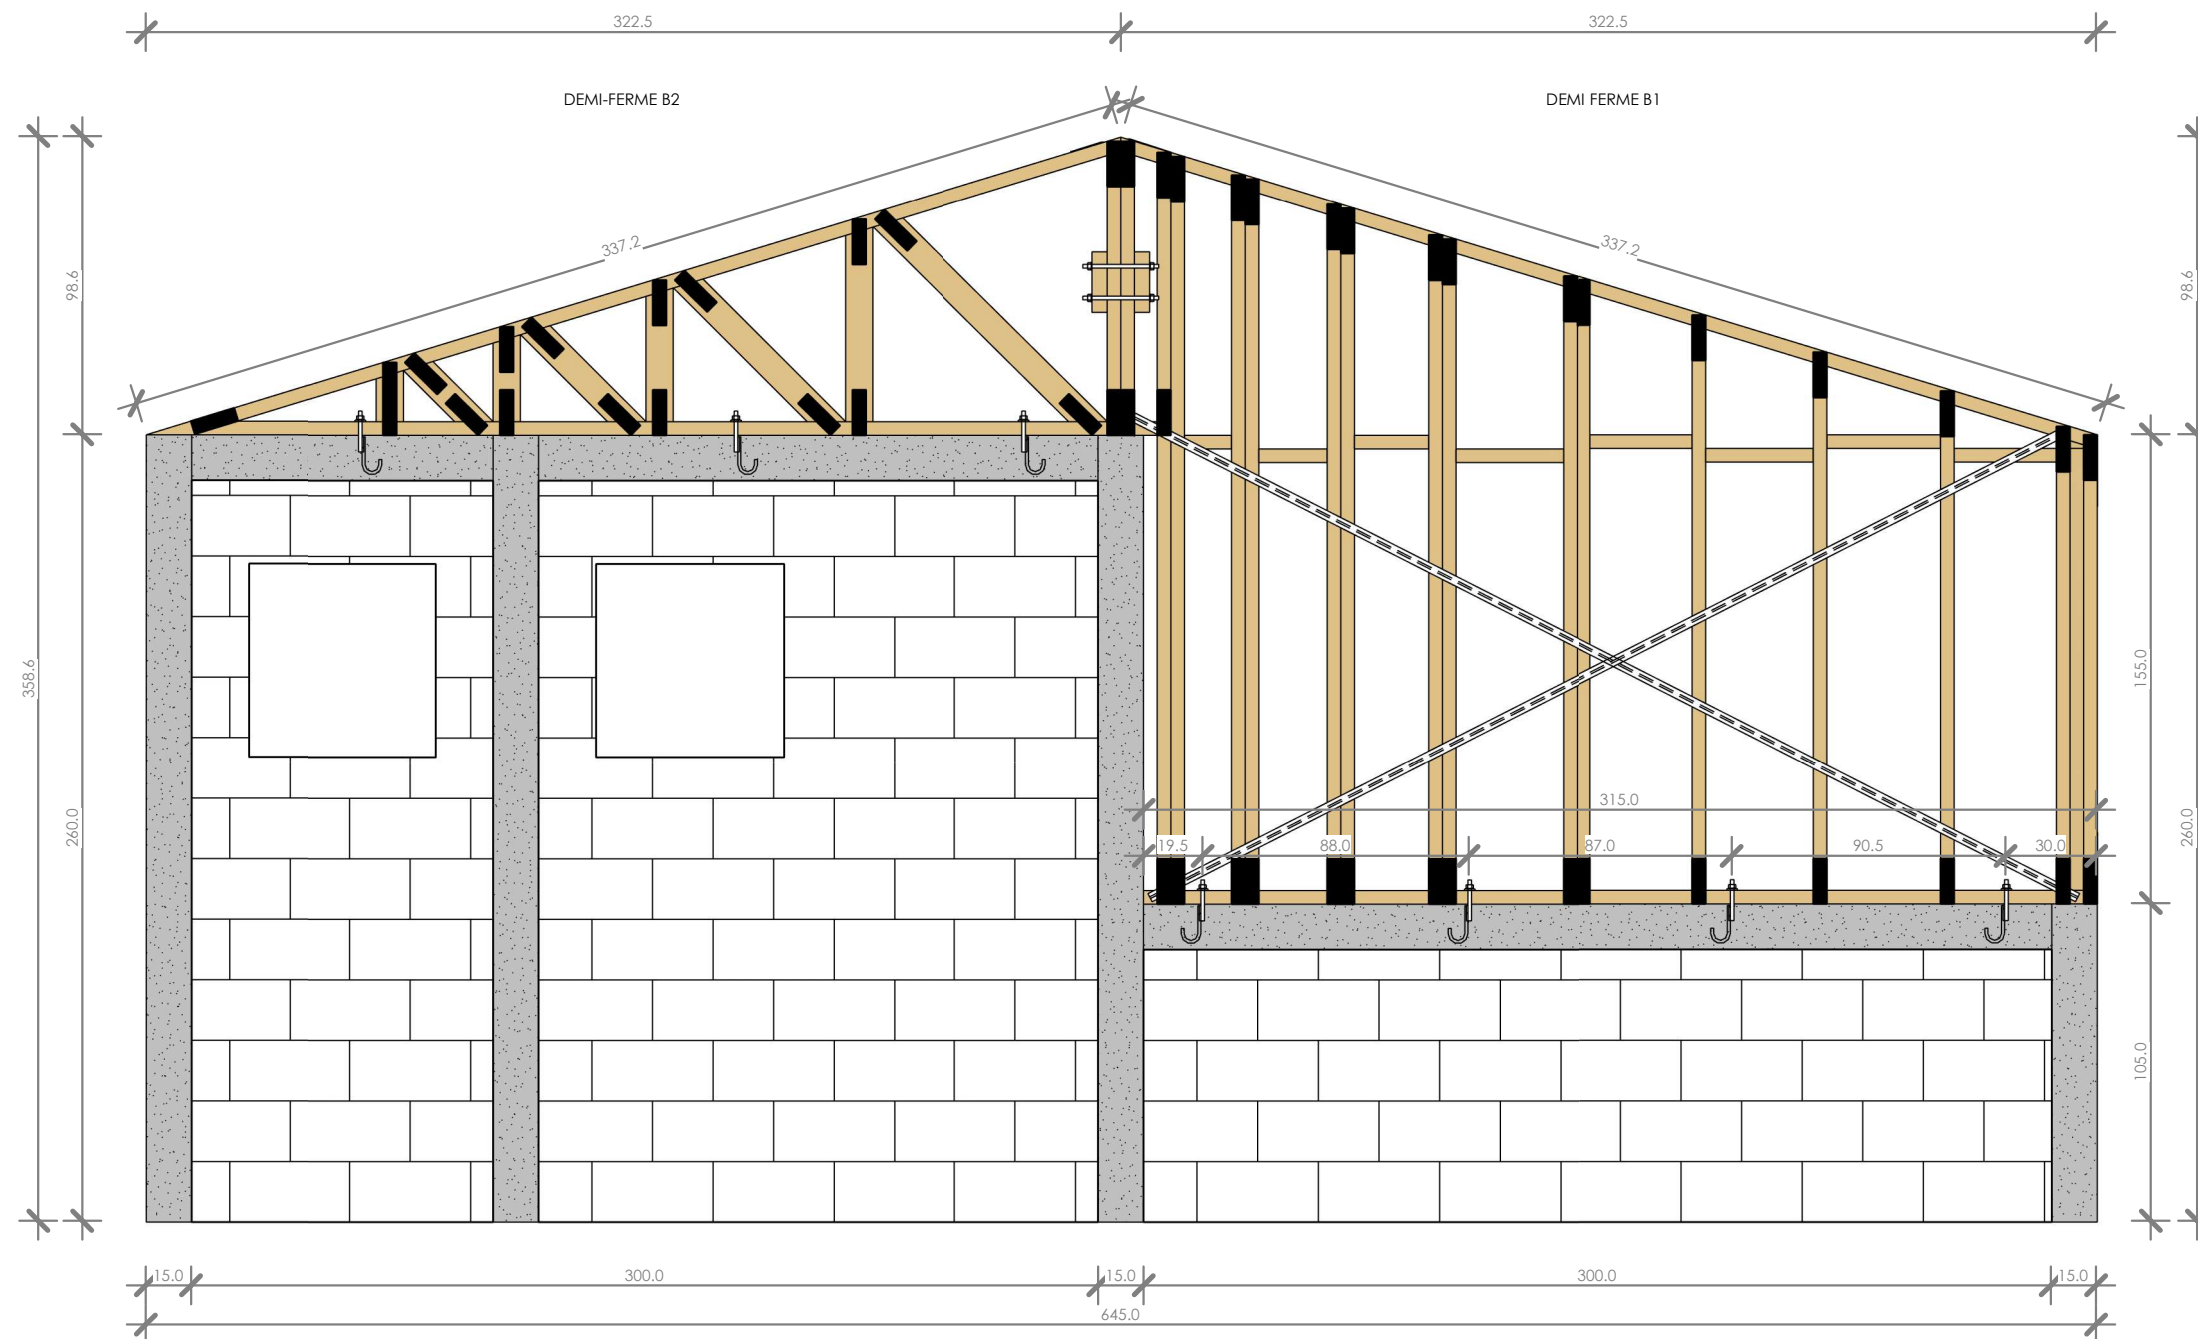

La section des montants et traverses composant le panneau sera de 4,5 x 9 (5 x 10 - section brute).
Les 4 faces seront rabotées et calibrées.
Le traitement du bois sera de type traité à coeur - H3-MSG8.

PROJET
T3 - 2 Pans
-
Plain-pied

CLIENT
Province Nord


PHASE
DCE

LOCALISATION
Province Nord

DESCRIPTION
Panneaux
A1-A2-A3

ECHELLE
1 : 30

DATE
Juillet 2023

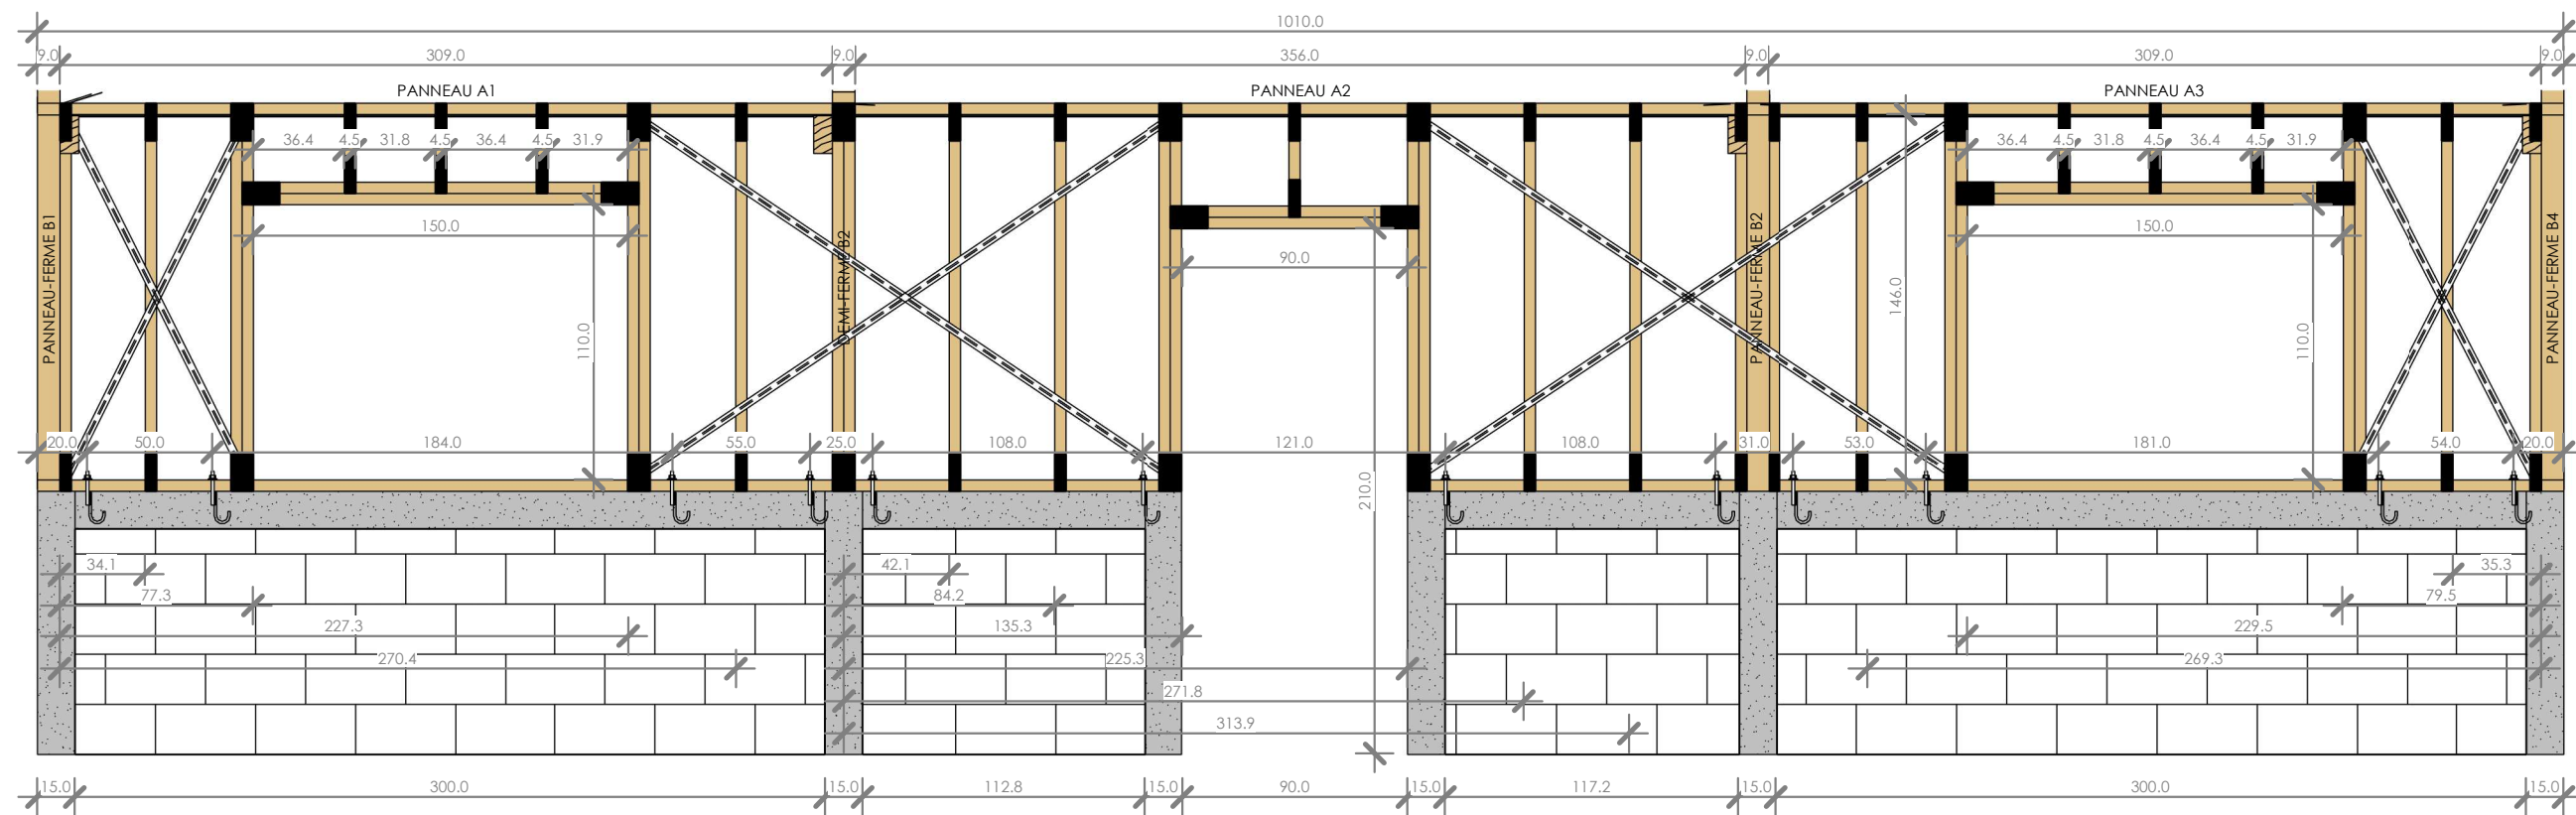

La section des montants et traverses composant le panneau sera de 4,5 x 9 (5 x 10 - section brute).
Les 4 faces seront rabotées et calibrées.
Le traitement du bois sera de type traité à coeur - H3-MSG8.

PROJET

T3 - 2 Pans
-
Plain-pied

CLIENT

Province Nord

PHASE

DCE

LOCALISATION

Province Nord

DESCRIPTION


Panneaux
A5-A6

ECHELLE

1 : 30

DATE

Juillet 2023

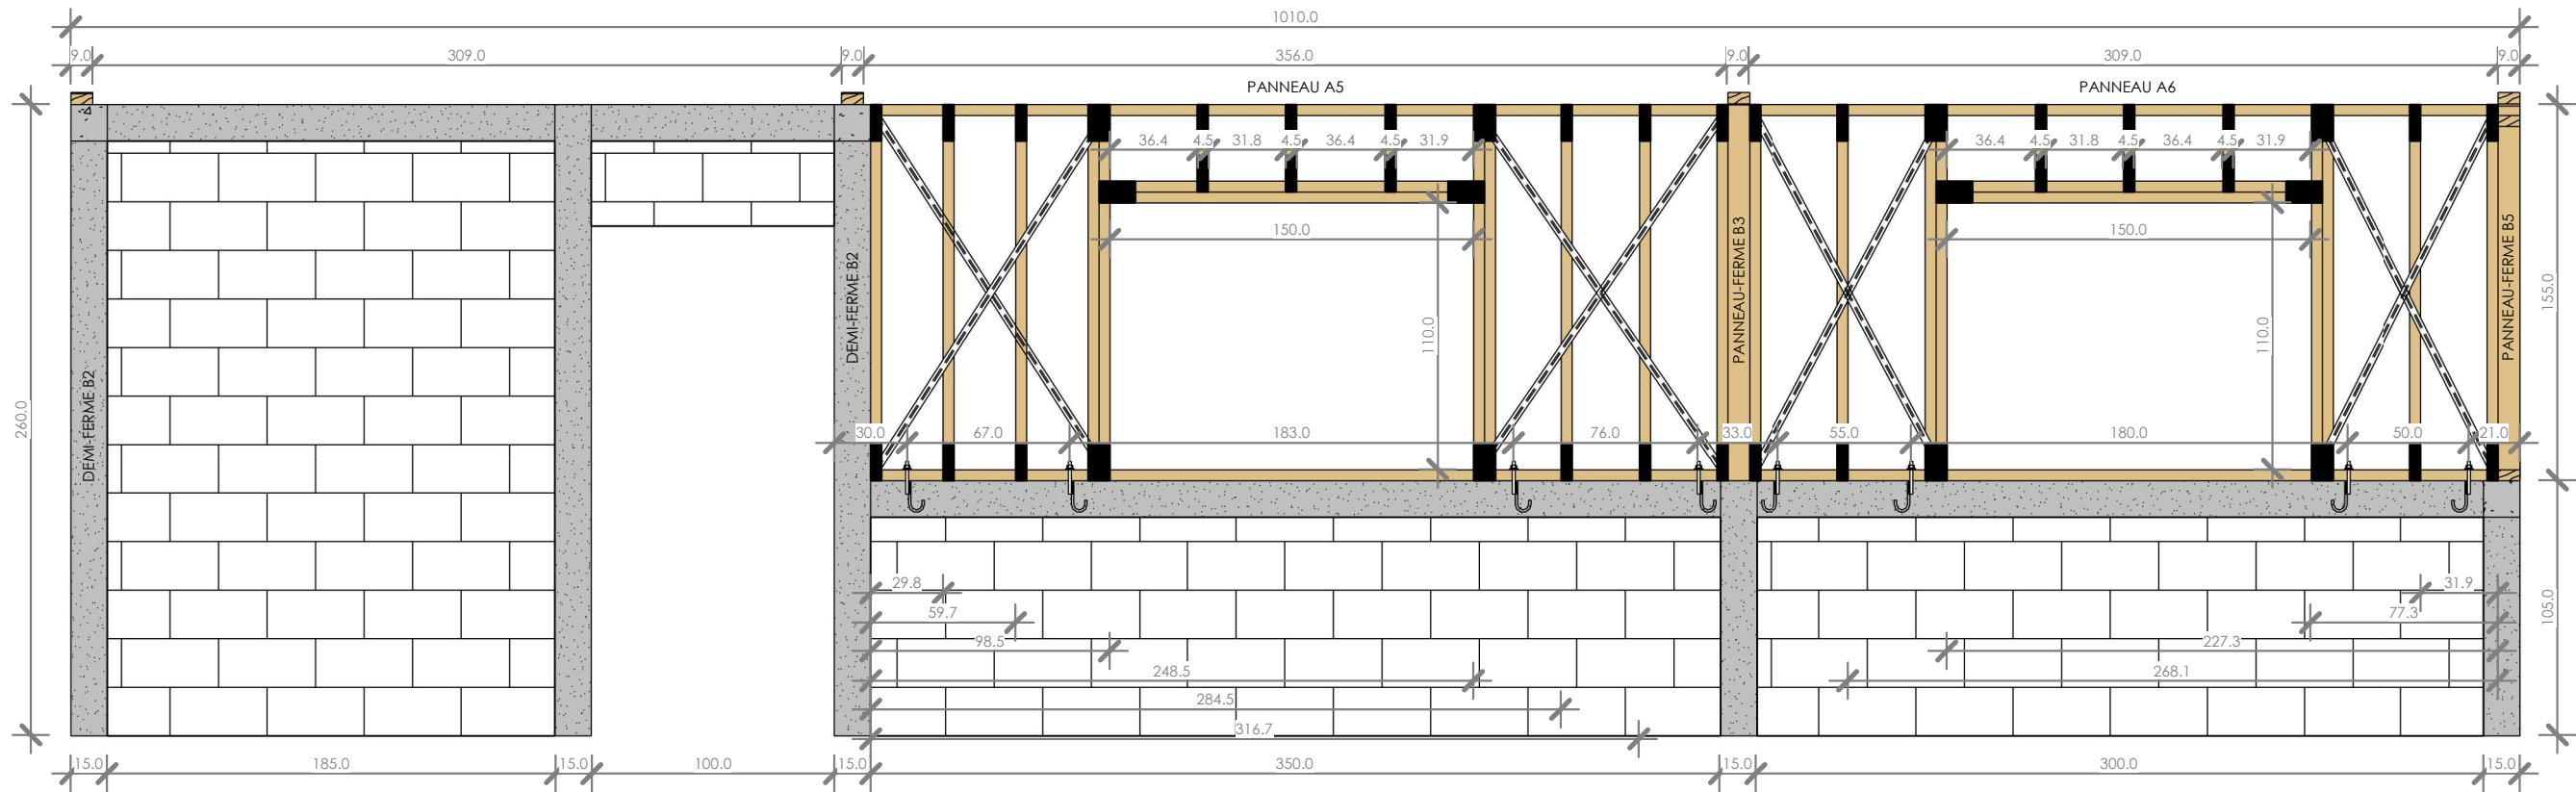

La section des montants et traverses composant le panneau sera de 4,5 x 9 (5 x 10 - section brute).
Les 4 faces seront rabotées et calibrées.
Le traitement du bois sera de type traité à coeur - H3-MSG8.

PROJET

T3 - 2 Pans
-
Plain-pied

CLIENT

Province Nord

PHASE

DCE

LOCALISATION

Province Nord

DESCRIPTION

Panneau A4


ECHELLE


1 : 30

DATE


Juillet 2023

A3.10




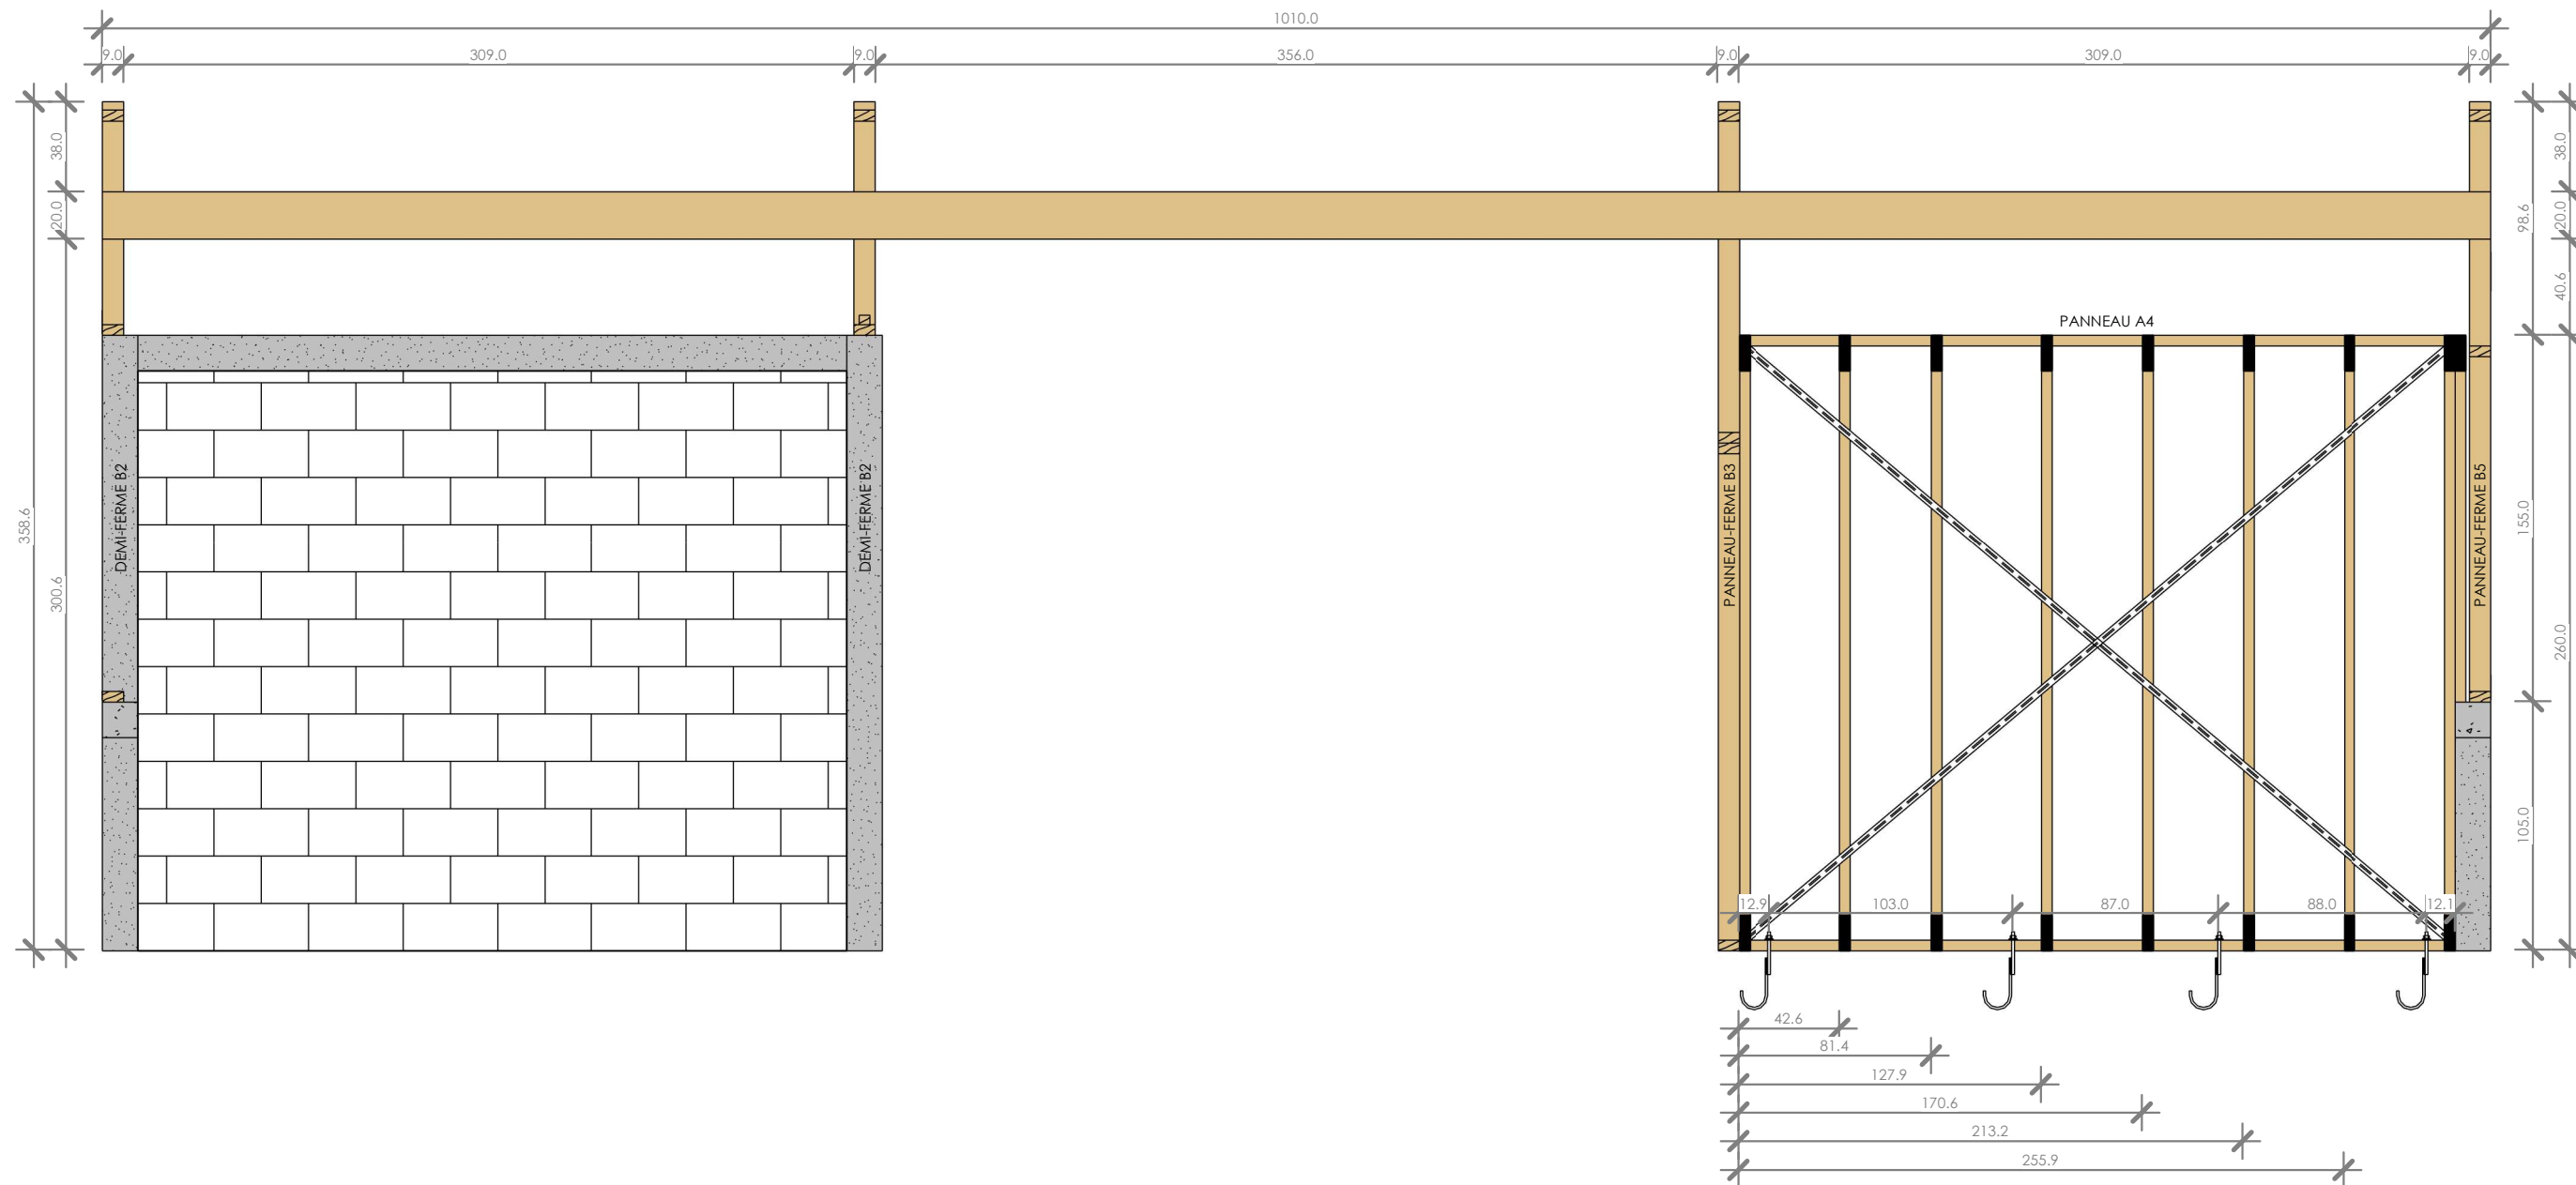


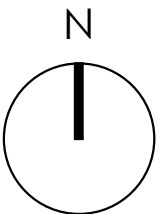

Détail du renfort moisé en 5x20

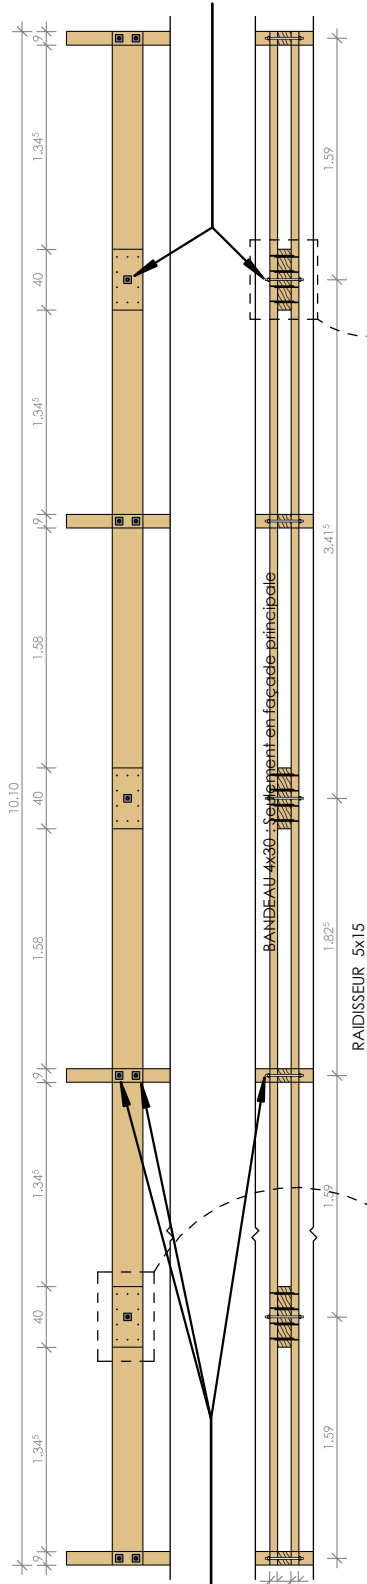

Tige filetée de Ø12mm x 230mm avec écrou de type NYBLOC ou équivalent et plaque de 50mm x 50mm avec une épaisseur de 5mm

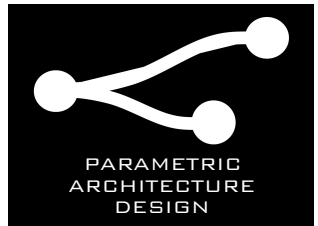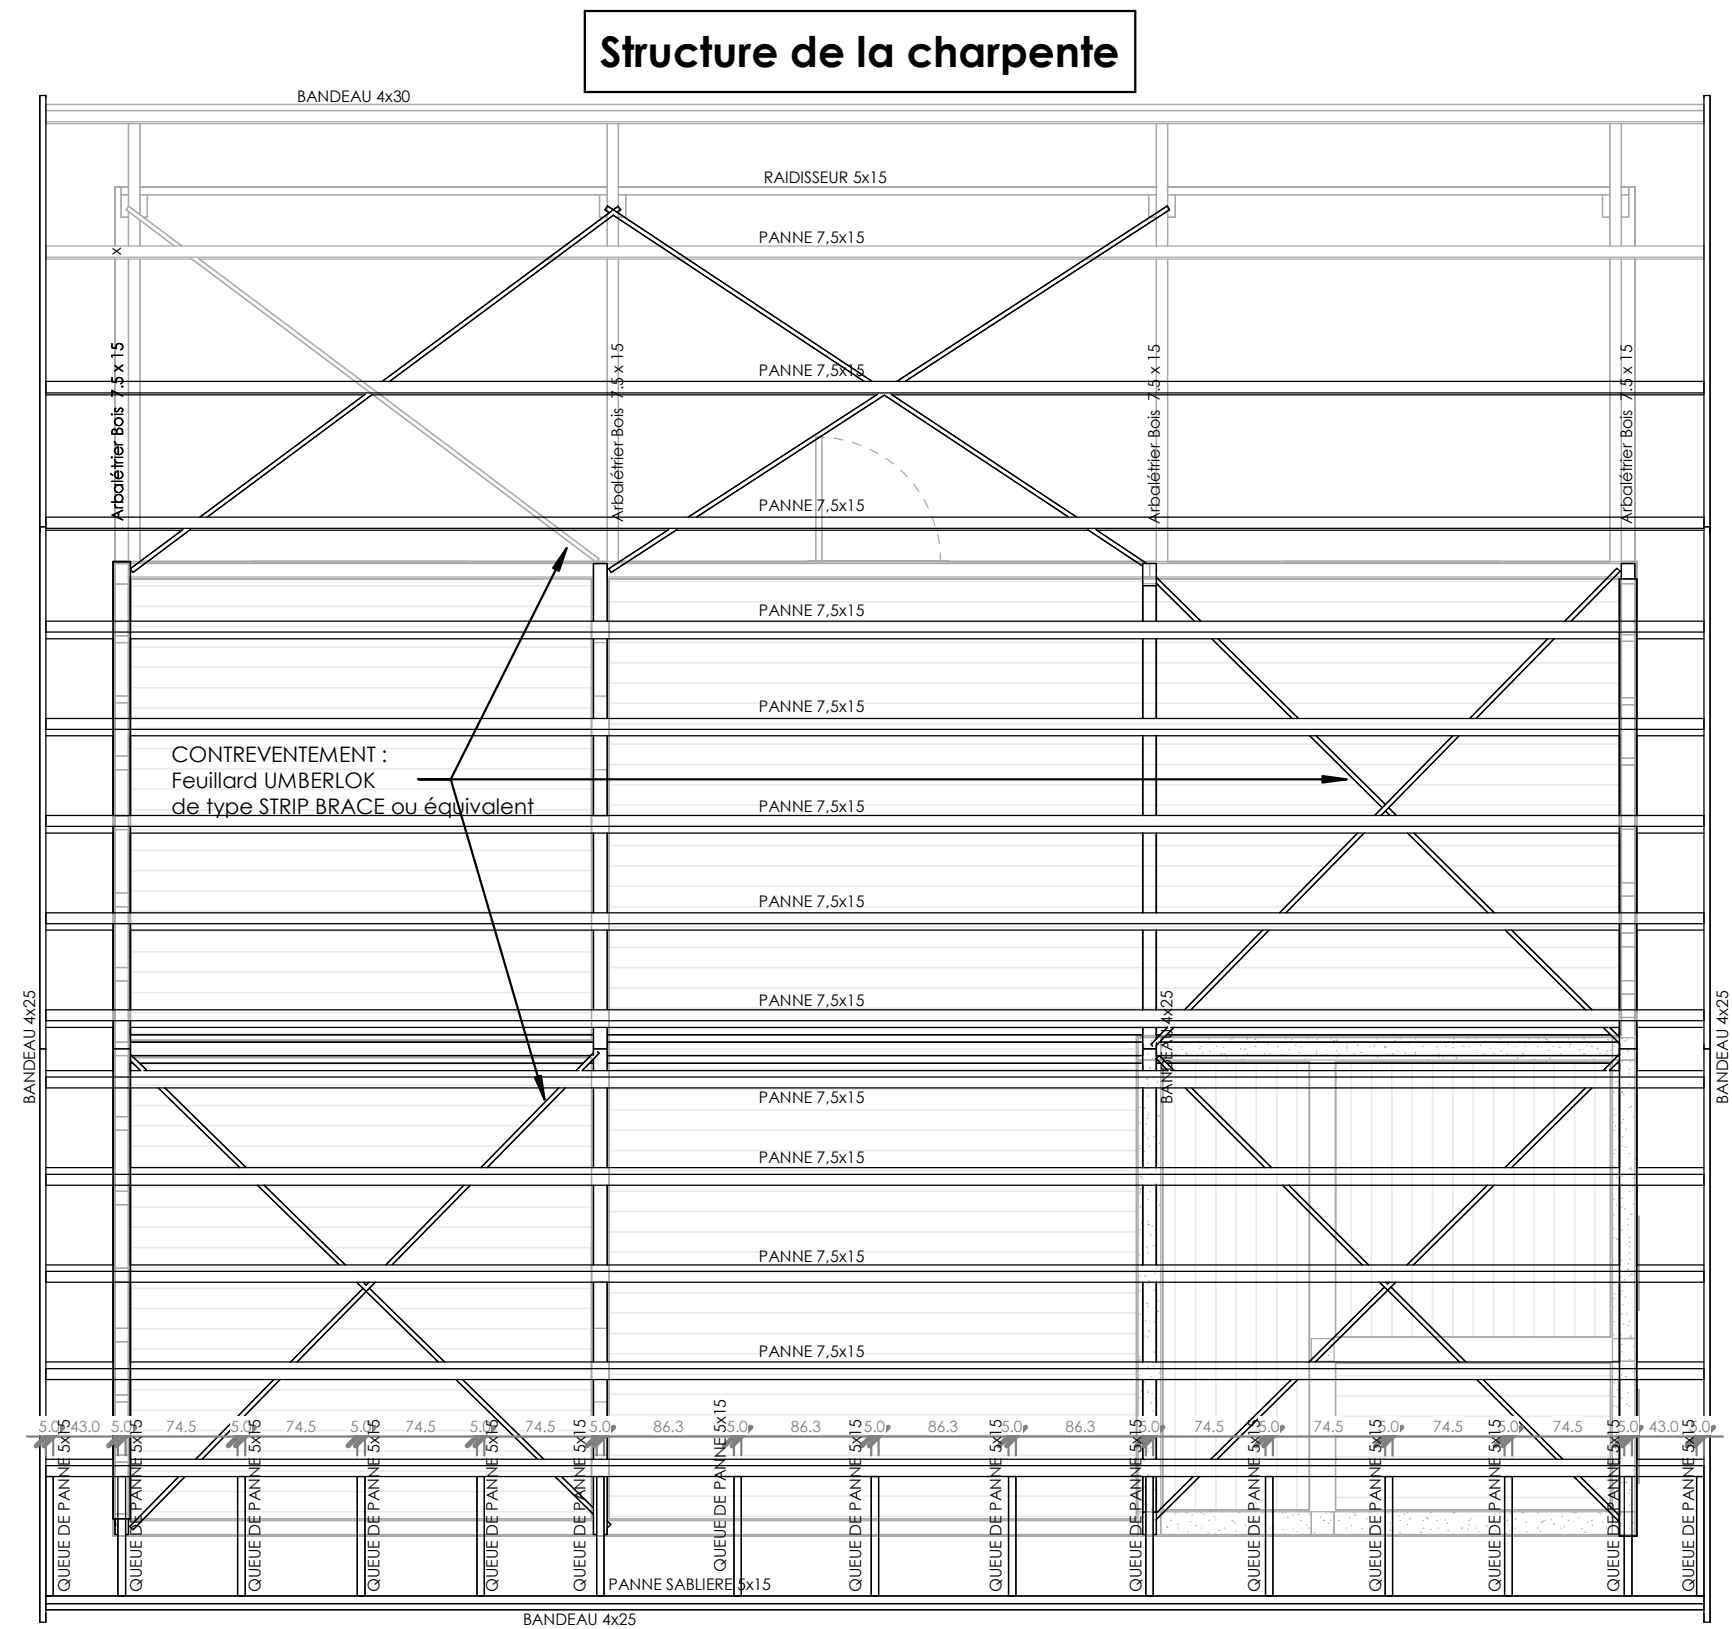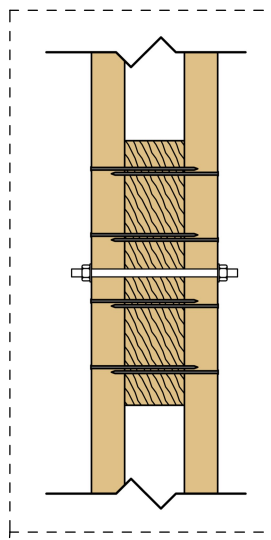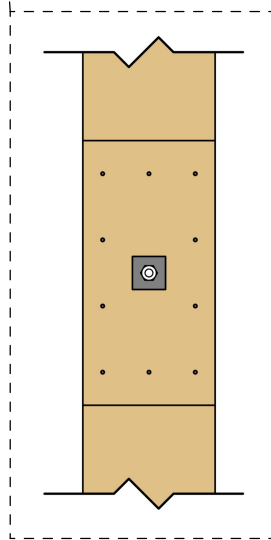

PROJET

T3 - 2 Pans
-
Plain-pied

CLIENT

Province Nord

PHASE

DCE

LOCALISATION

Province Nord

DESCRIPTION

Charpente

ECHELLE

1 : 50

DATE

Juillet 2023

A3.11

DETAIL EMPANNAGE SUR PANNEAU-FERME

Sur les extrémités et les montants-doubles des panneaux-fermes, pour renforcer la fixation des montants au droit de la lisse haute et basse, il sera rapporté une bride métallique galvanisée et perforée de la gamme LUMBERLOK 400mmx25mm. Au droit de chaque montant, il y aura un clouage, à raison de 2 pointes torsadées de type SITOR GALVA de 110mm ou équivalent.

Plaquette métallique galva de 2mm d'épaisseur de 50mm x 100mm x 70mm en équerre préperçée pour des pointes torsadées.

4 pointes torsadées de Ø4,5x60mm fixées sur la panne 7,5x15

6 pointes torsadées de Ø4,5x60mm fixées sur la queue de panne 7,5x15

Tige filetée Ø12mmx200mm permettant l'accrochage du renfort moisé en 5x20 avec panneau-ferme

Les pannes seront amarrées aux lisses hautes des panneaux-fermes à l'aide d'attache anti-cyclonique de la gamme Lumberlok de type CT600 ou équivalent. La liaison sera également assurée par le clouage sur les échantignolles à raison de 2 pointes torsadées de type sitor galva de Ø5mmx110mm ou équivalent.

Connecteur de liaison de type TYLOK - 4T5 - 34mm x 120mm (4 rangées de 5 pointes)

DETAIL DU POTEAU MOISE

Arbalétrier 7,5x15

Tige filetée de Ø12mm x 220mm avec écrou de type NYBLOC ou équivalent et plaquette métallique de 50mm x 50mm avec une épaisseur de 5mm avec 2 pointes torsadées de Ø5mm x 150mm

Tirefond de Ø12mm x 160mm avec écrou de type NYBLOC ou équivalent et plaquette métallique de 50mm x 50mm avec une épaisseur de 5mm + 4 pointes torsadées de Ø5mm x 150mm

Pointes torsadées Galva de Ø5mm x 150mm

2 montants en 5x15 + 1 entretoise en 7,5x15

Tige filetée de Ø12mm x 220mm avec écrou de type NYBLOC ou équivalent et plaquette métallique de 50mm x 50mm avec une épaisseur de 5mm + 4 pointes torsadées Galva de Ø5mm x 110mm

Queue de panne 7,5x15 fixé à la lisse haute du panneau avec une attache anti-cyclonique de type CT600 LUMBERLOK ou équivalent.

Lisse haute du panneau

Montants du panneau

PROJET

T3 - 2 Pans
-
Plain-pied

CLIENT

Province Nord

PHASE

DCE

LOCALISATION

Province Nord

DESCRIPTION

Assemblages
Bois

ECHELLE

1 : 25


DATE

Juillet 2023

A3.12

ELEMENTS CONSTRUCTIFS DU DALLAGE RADIER

Contrainte de Sol admissible : 1 bar soit 0,1 MPa

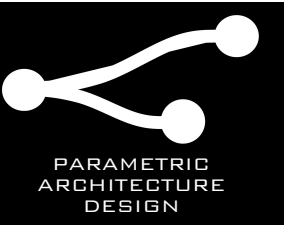

PROJET

T3 - 2 Pans
-
Plain-pied

CLIENT

Province Nord

PHASE

DCE

LOCALISATION

Province Nord

DESCRIPTION

Fondations - Dalle Radier


ECHELLE

1 : 50

DATE _____


Juillet 2023

A3.14

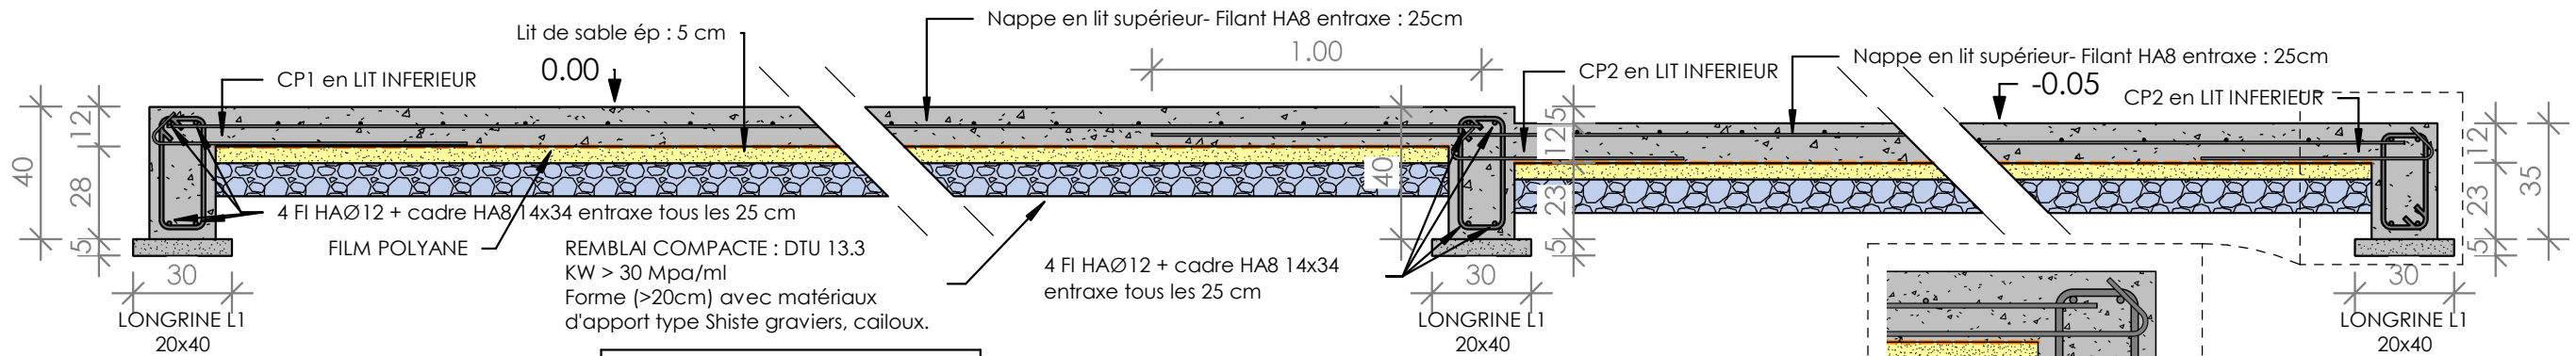


Détail de L1 20x40


Détail des chapeaux

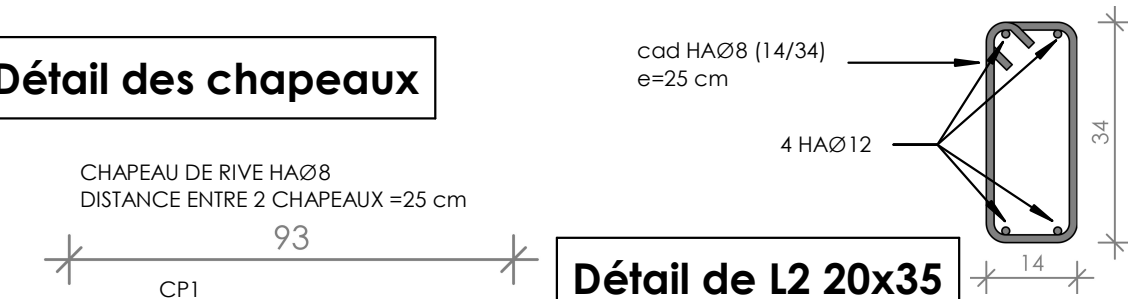


Détail de L2 20x35

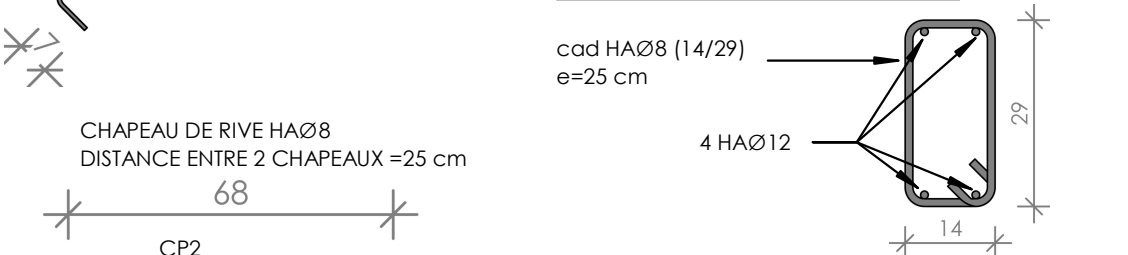


Détail Cadre chaînage et poteau

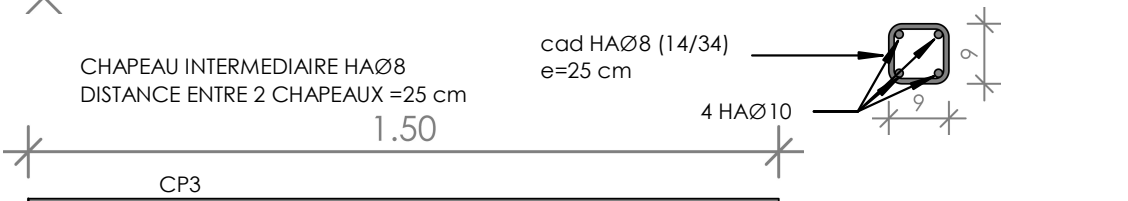

Plan et Schéma de ferrailage des raccords de Longrines

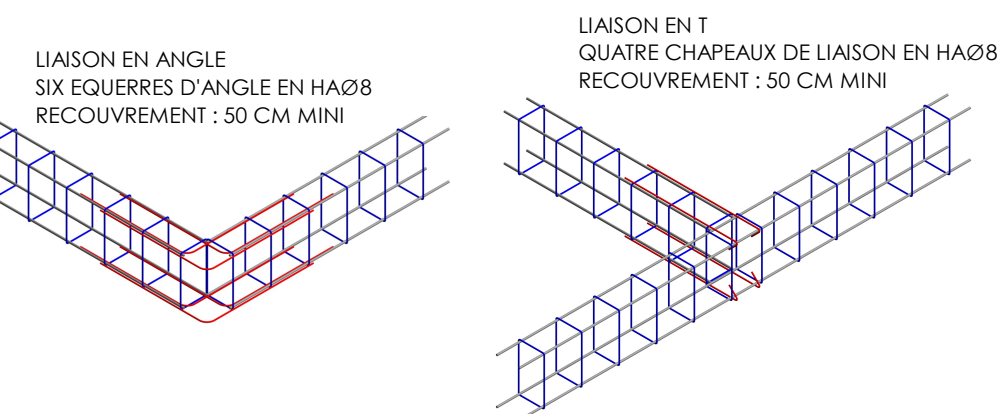


Repérage du dallage

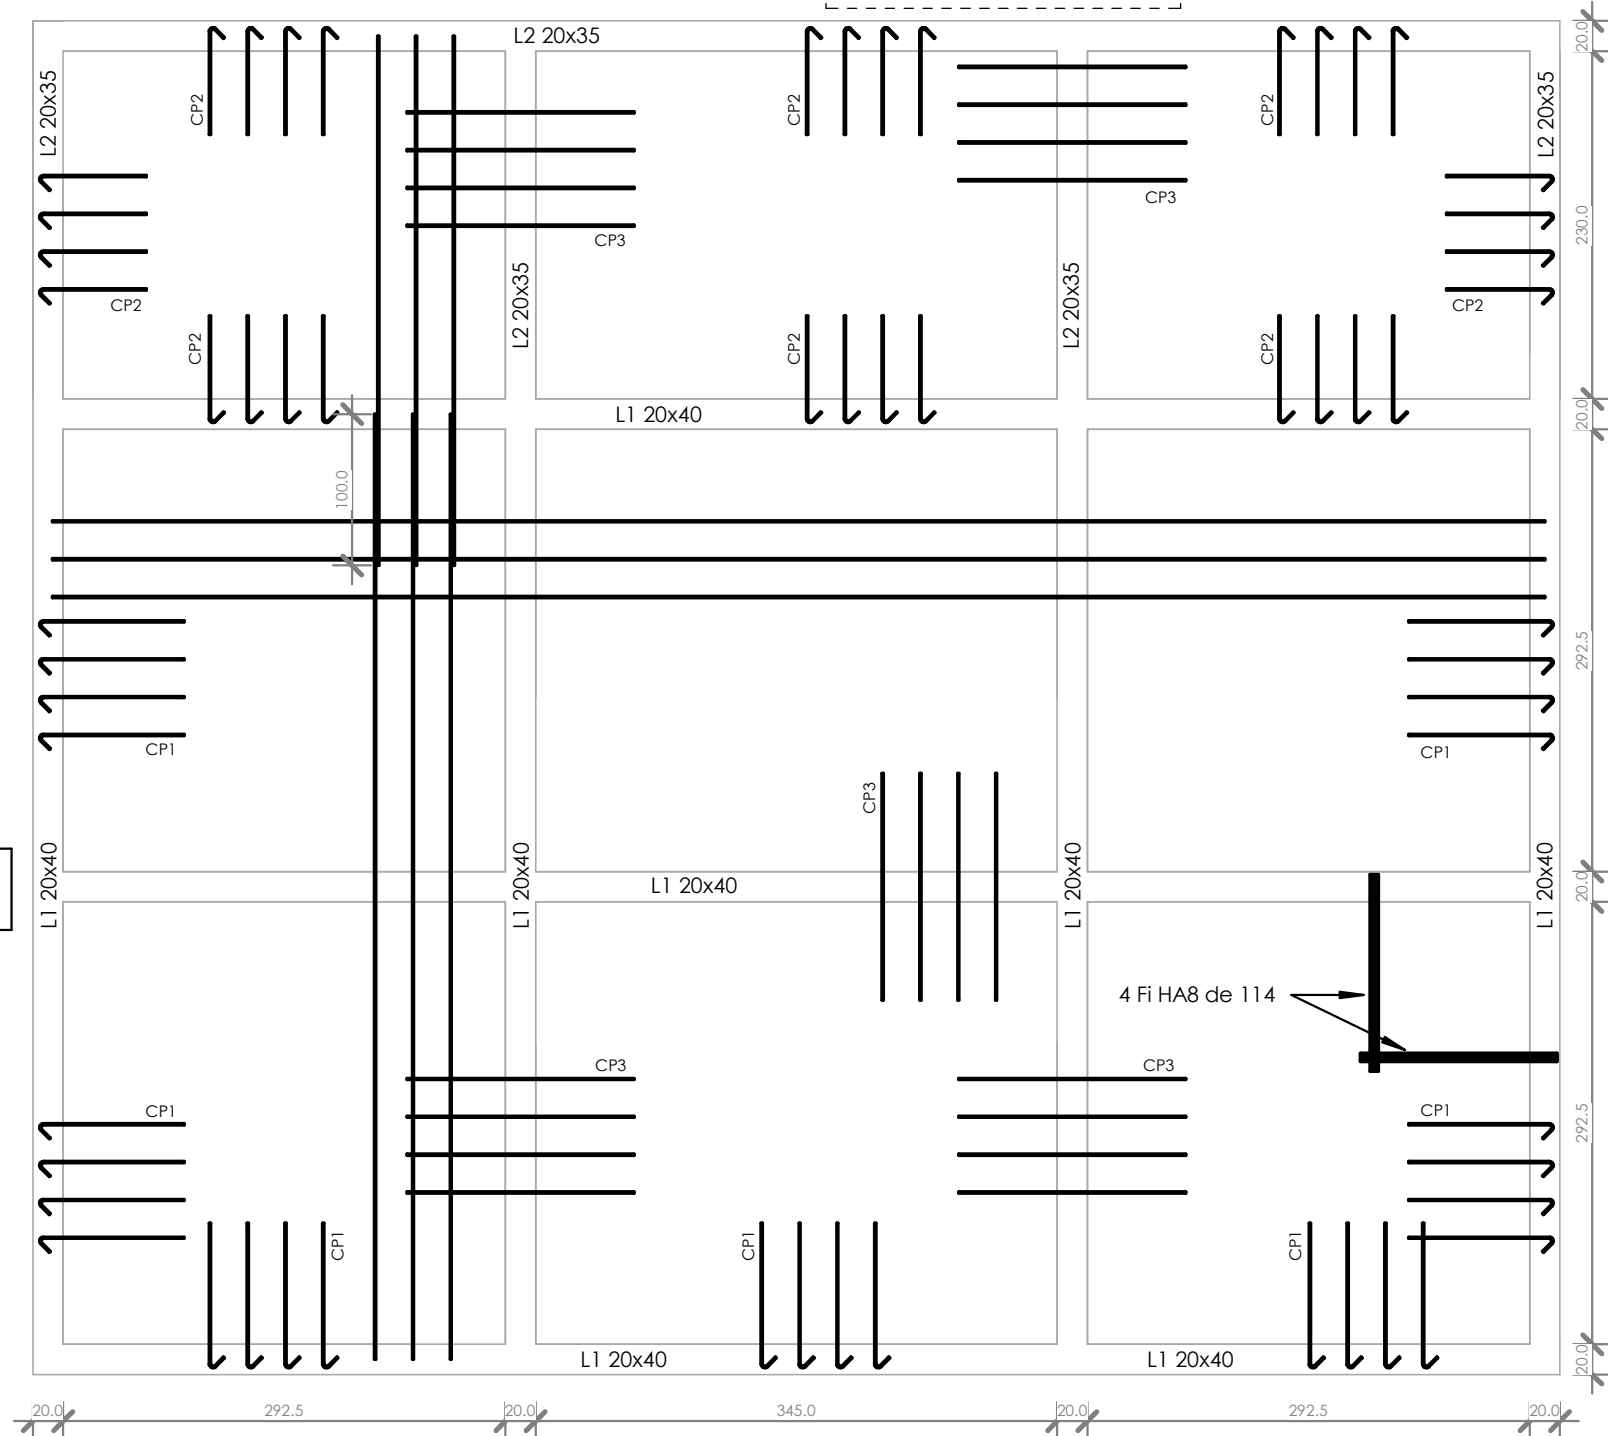

ELEMENTS CONSTRUCTIFS DU DALLAGE RADIER

Contrainte de Sol admissible : 1 bar soit 0,1 MPa

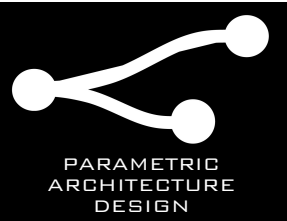

PROJET

T3 - 2 Pans
-
Plain-pied

CLIENT

Province Nord

PHASE

DCE

LOCALISATION

Province Nord

DESCRIPTION

Fondations -
Dalle Portée

ECHELLE


1 : 50

DATE

Juillet 2023


A3.15

Détail attente de poteau pour les terrains en pente

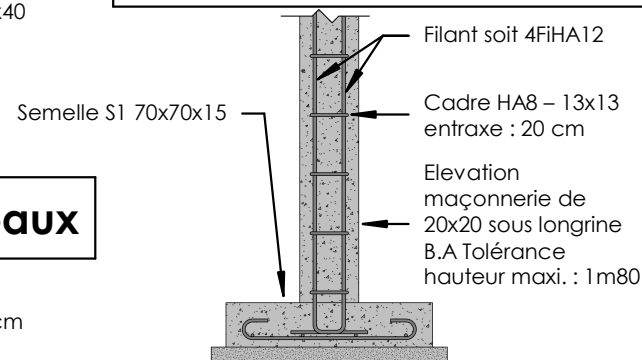


Détail des chapeaux


CHAPEAU DE RIVE HAØ8
DISTANCE ENTRE 2 CHAPEAUX = 25 cm

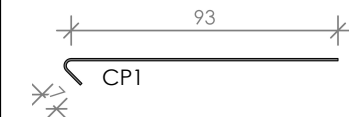



CHAPEAU DE RIVE HAØ8
DISTANCE ENTRE 2 CHAPEAUX = 25 cm

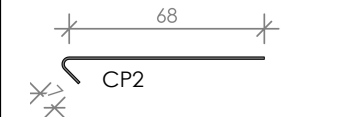

CHAPEAU INTERMEDIAIRE HAØ8
DISTANCE ENTRE 2 CHAPEAUX = 25 cm

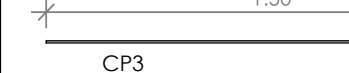


Plan et Schéma de ferrailage des raccords de Longrines

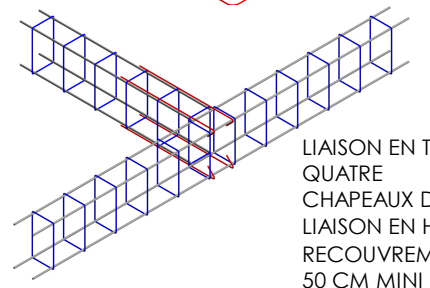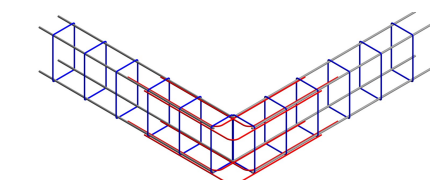


LIAISON EN ANGLE
SIX EQUERRES
D'ANGLE EN HAØ8
RECOUVREMENT :
50 CM MINI

Epingle HAØ10 (64x5)
entraxe=20cm


Détail Semelle S1 70x70x15

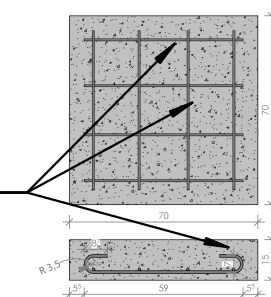


Détail de L1 20x40

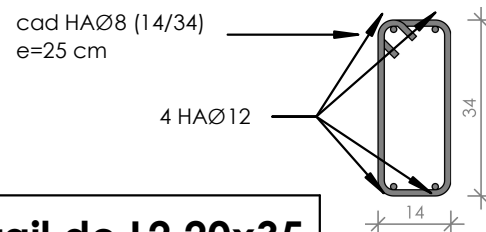


Détail de L2 20x35

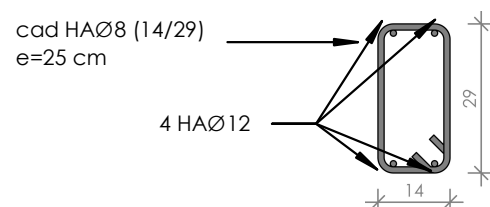

Repérage du dallage

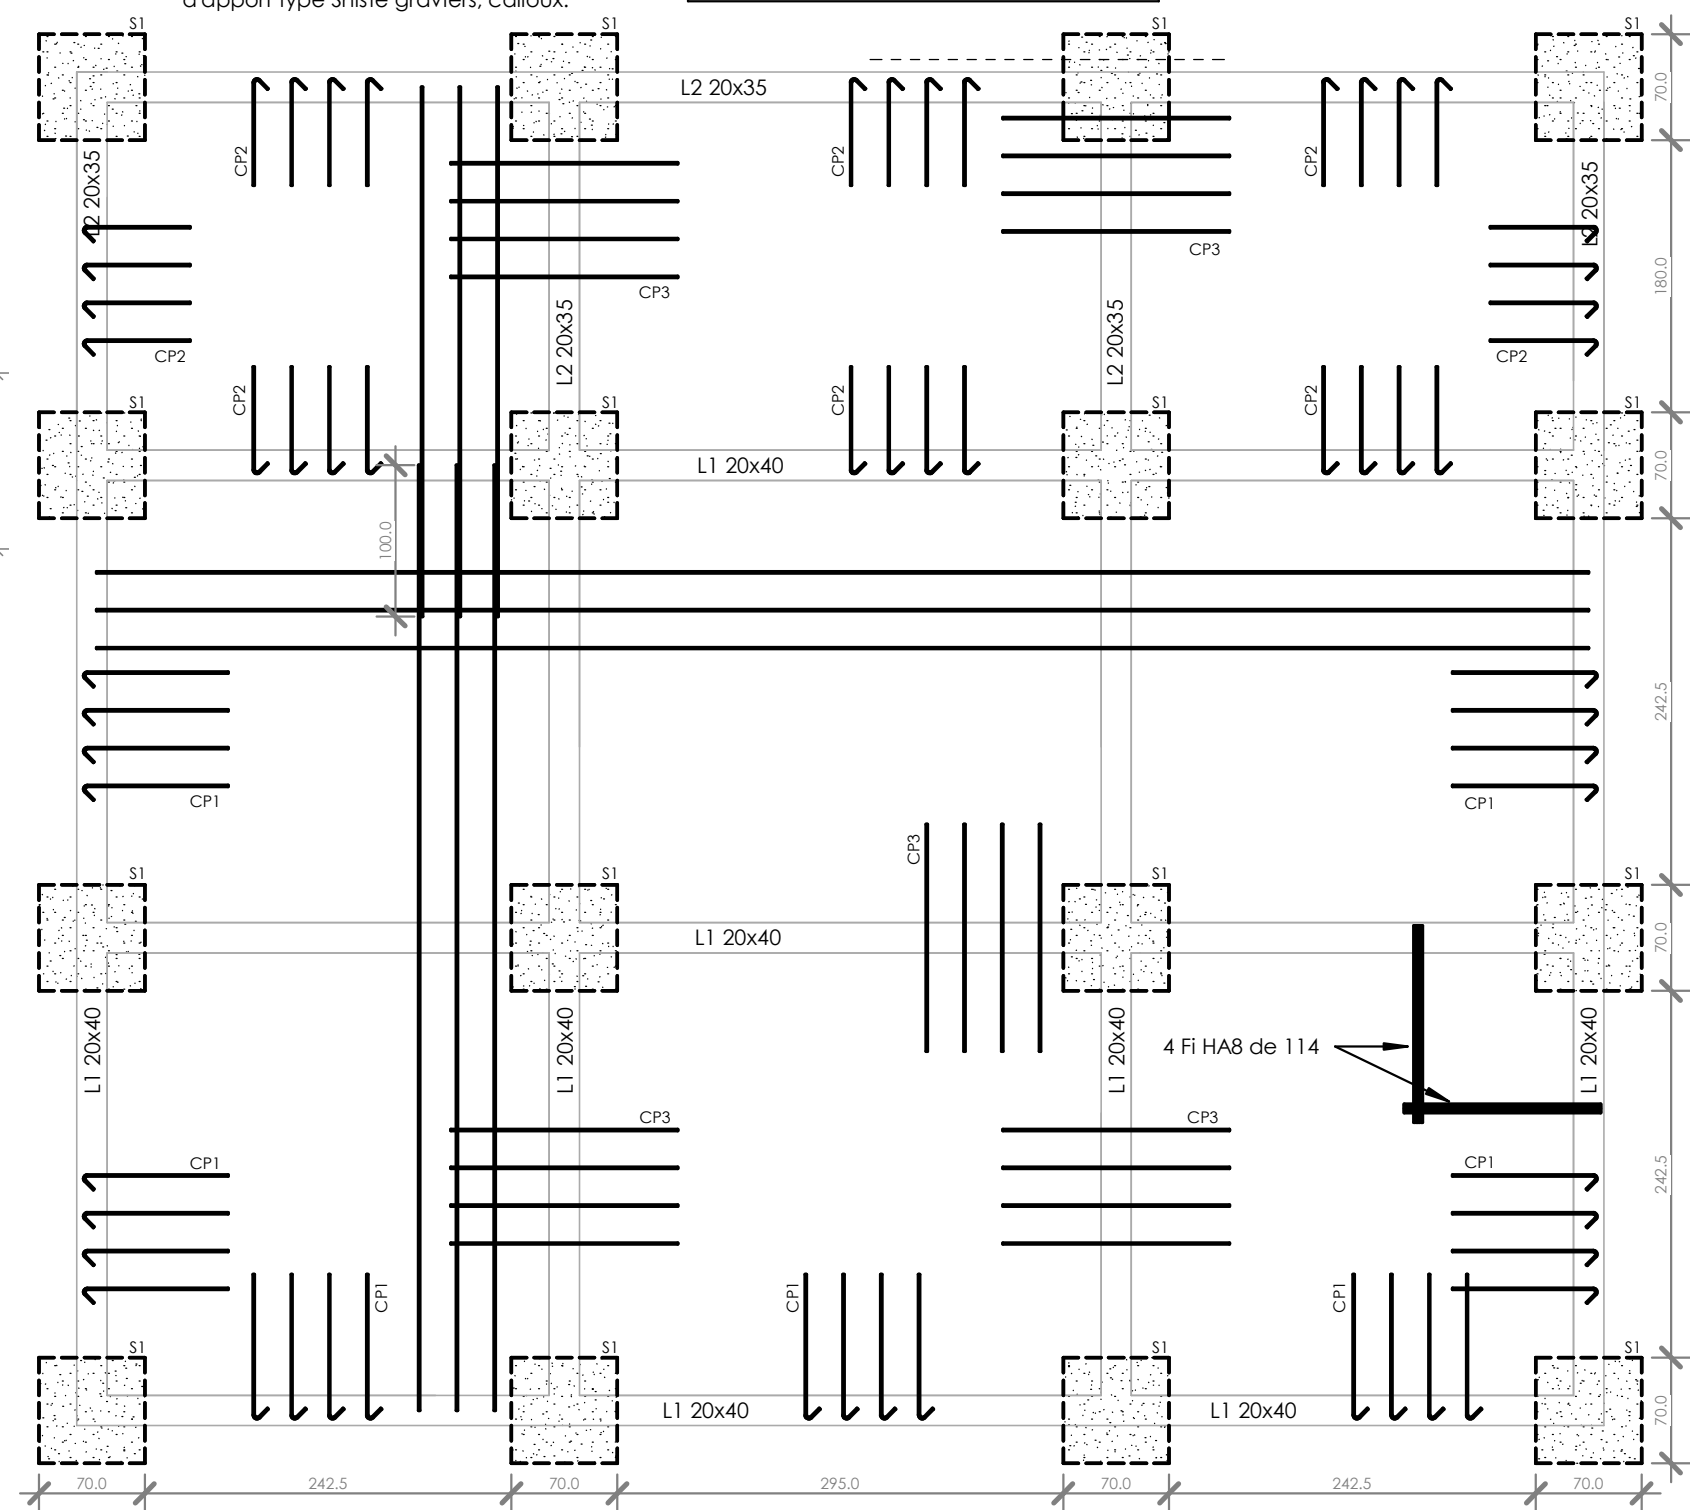

REMBLAI COMPACTE : DTU 13.3
KW > 30 Mpa/ml
Forme (>20cm) avec matériaux
d'apport type Shiste graviers, cailloux.

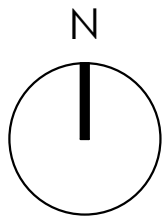

PROJET

T3 - 2 Pans
-
Plain-pied

CLIENT

Province Nord

PHASE

DCE

LOCALISATION

Province Nord

DESCRIPTION


Electricité



ECHELLE

1 : 50

DATE

Juillet 2023

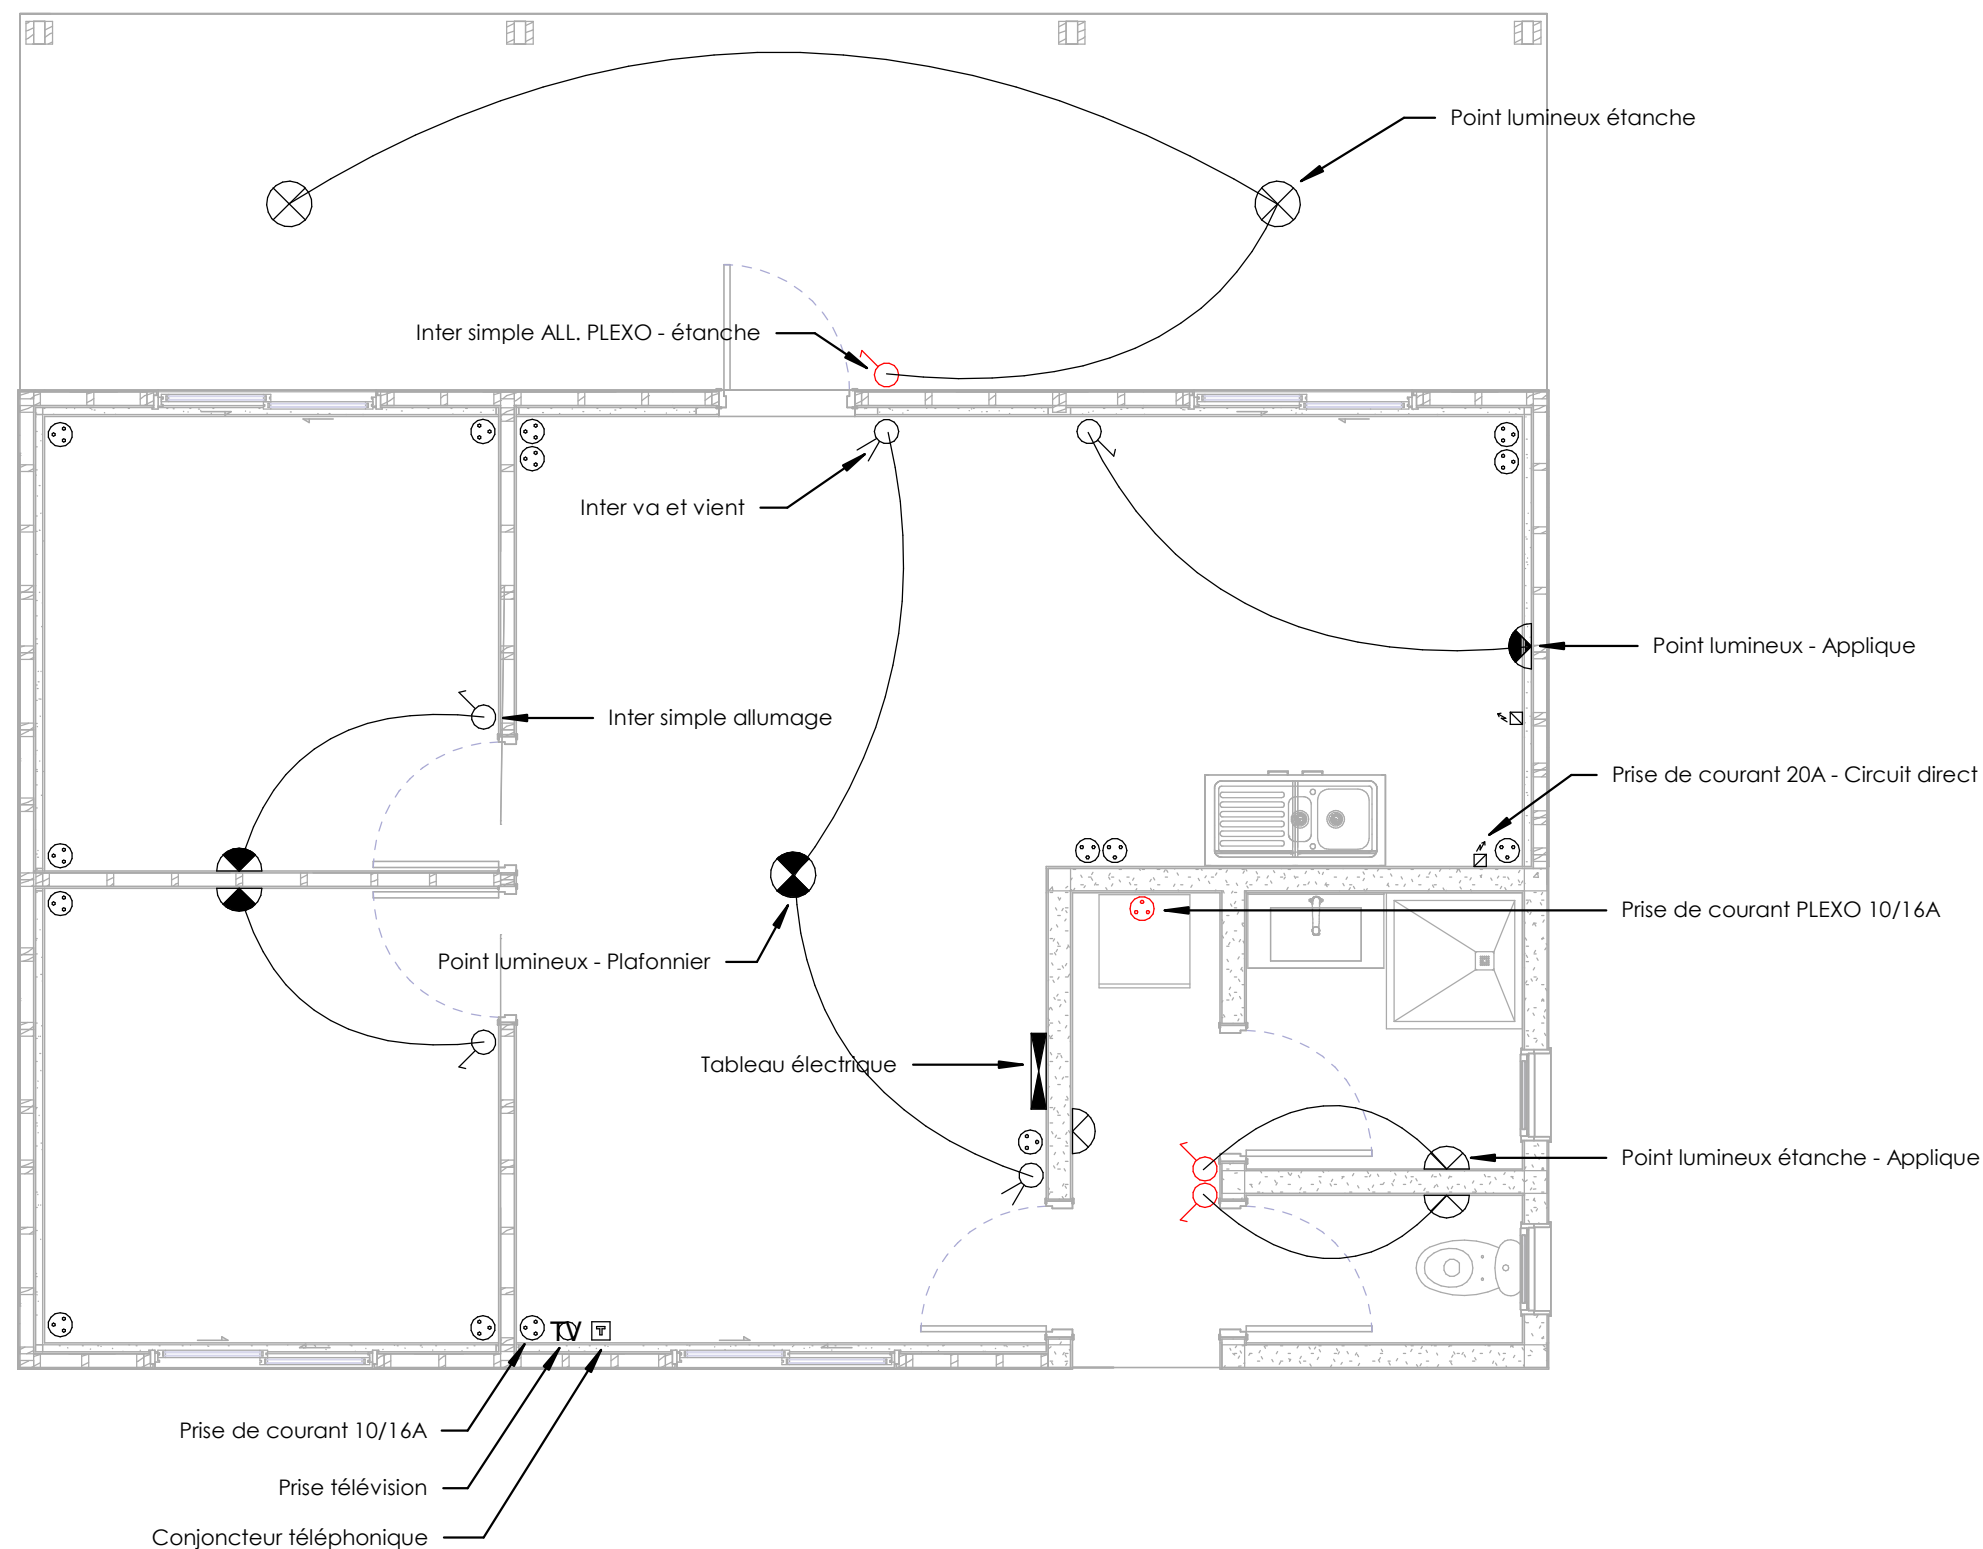

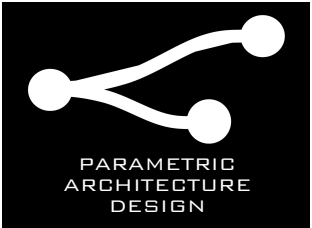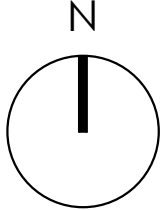

PROJET

T3 - 2 Pans
-
Plain-pied

CLIENT

Province Nord

PHASE

DCE

LOCALISATION

Province Nord

DESCRIPTION

Assainissement

ECHELLE

1 : 50

DATE

Juillet 2023

