



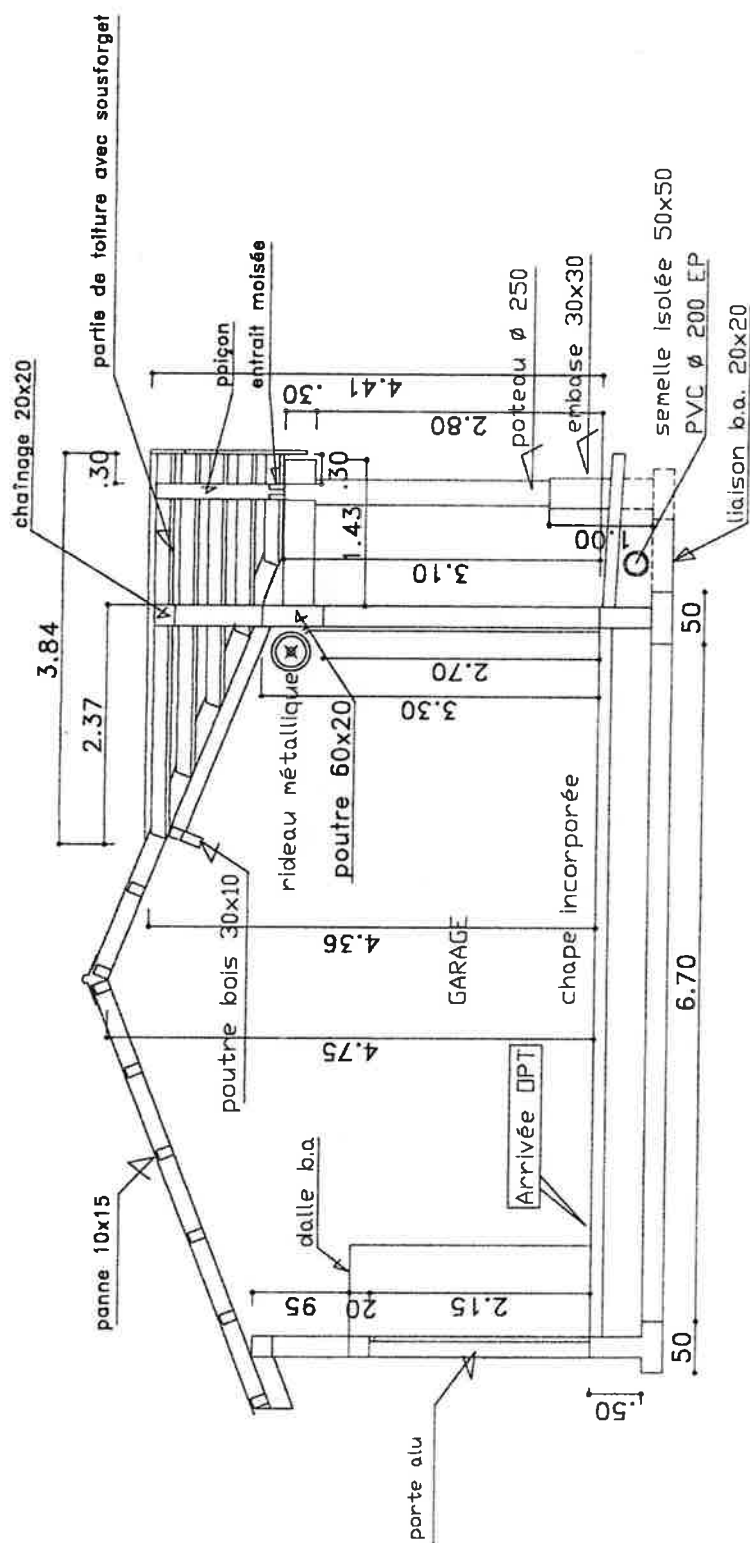

COUPE AA

Ech: 1/50

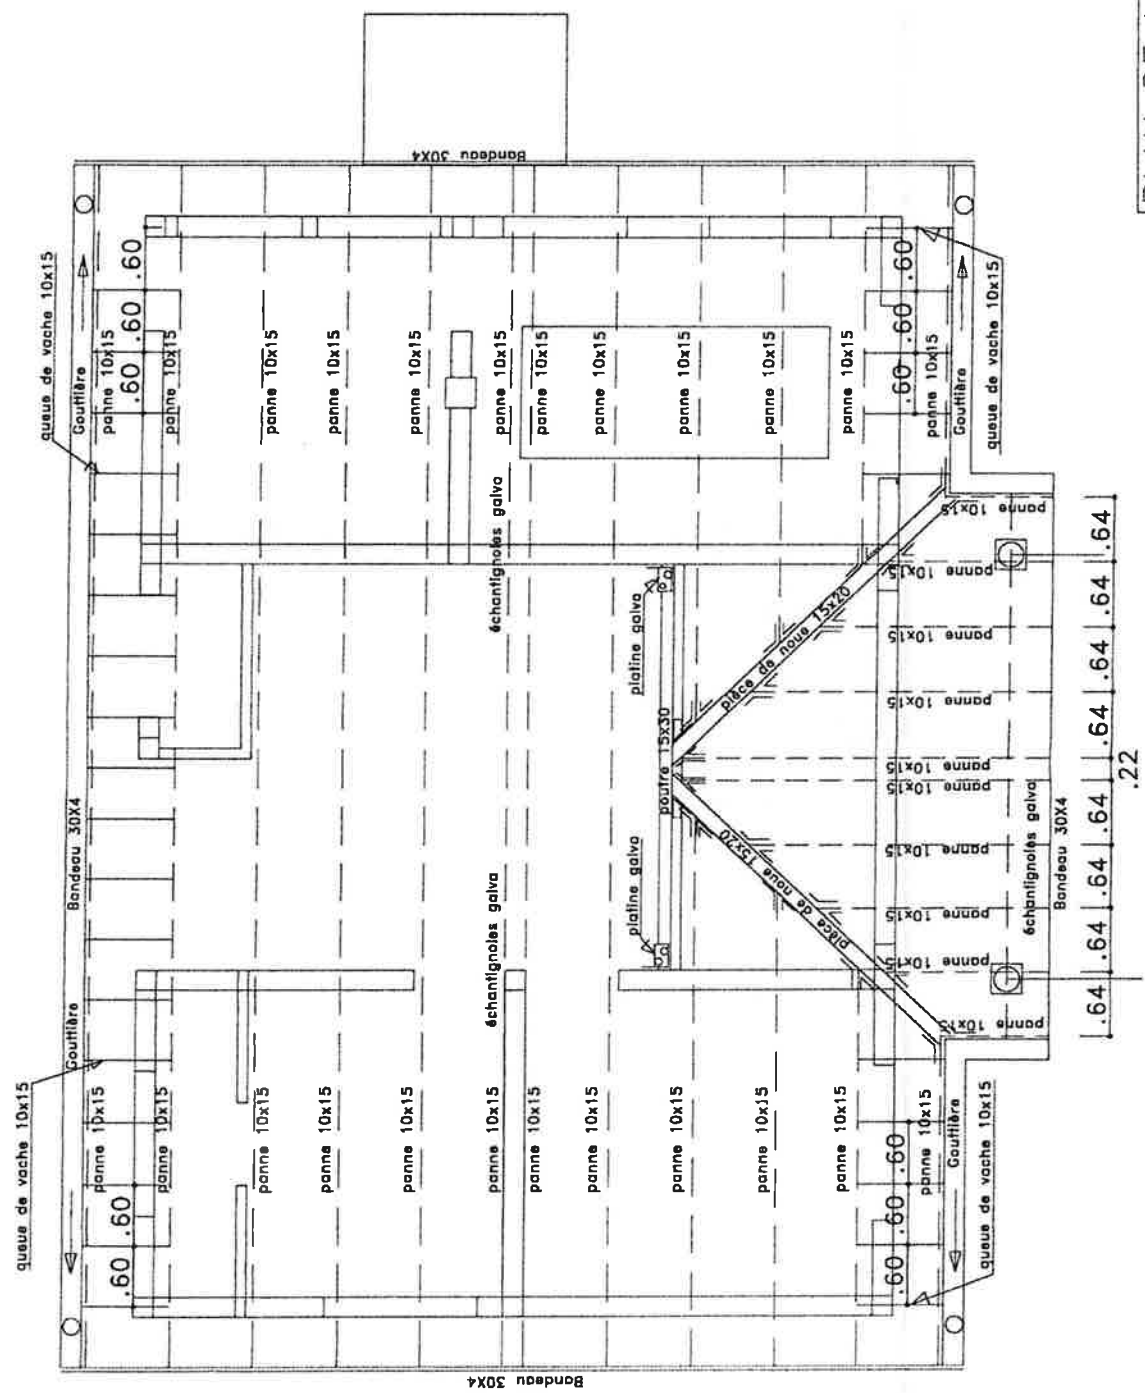



PLAN DE LA CHARPENTE

Ech:1/50




Ech : 1/50

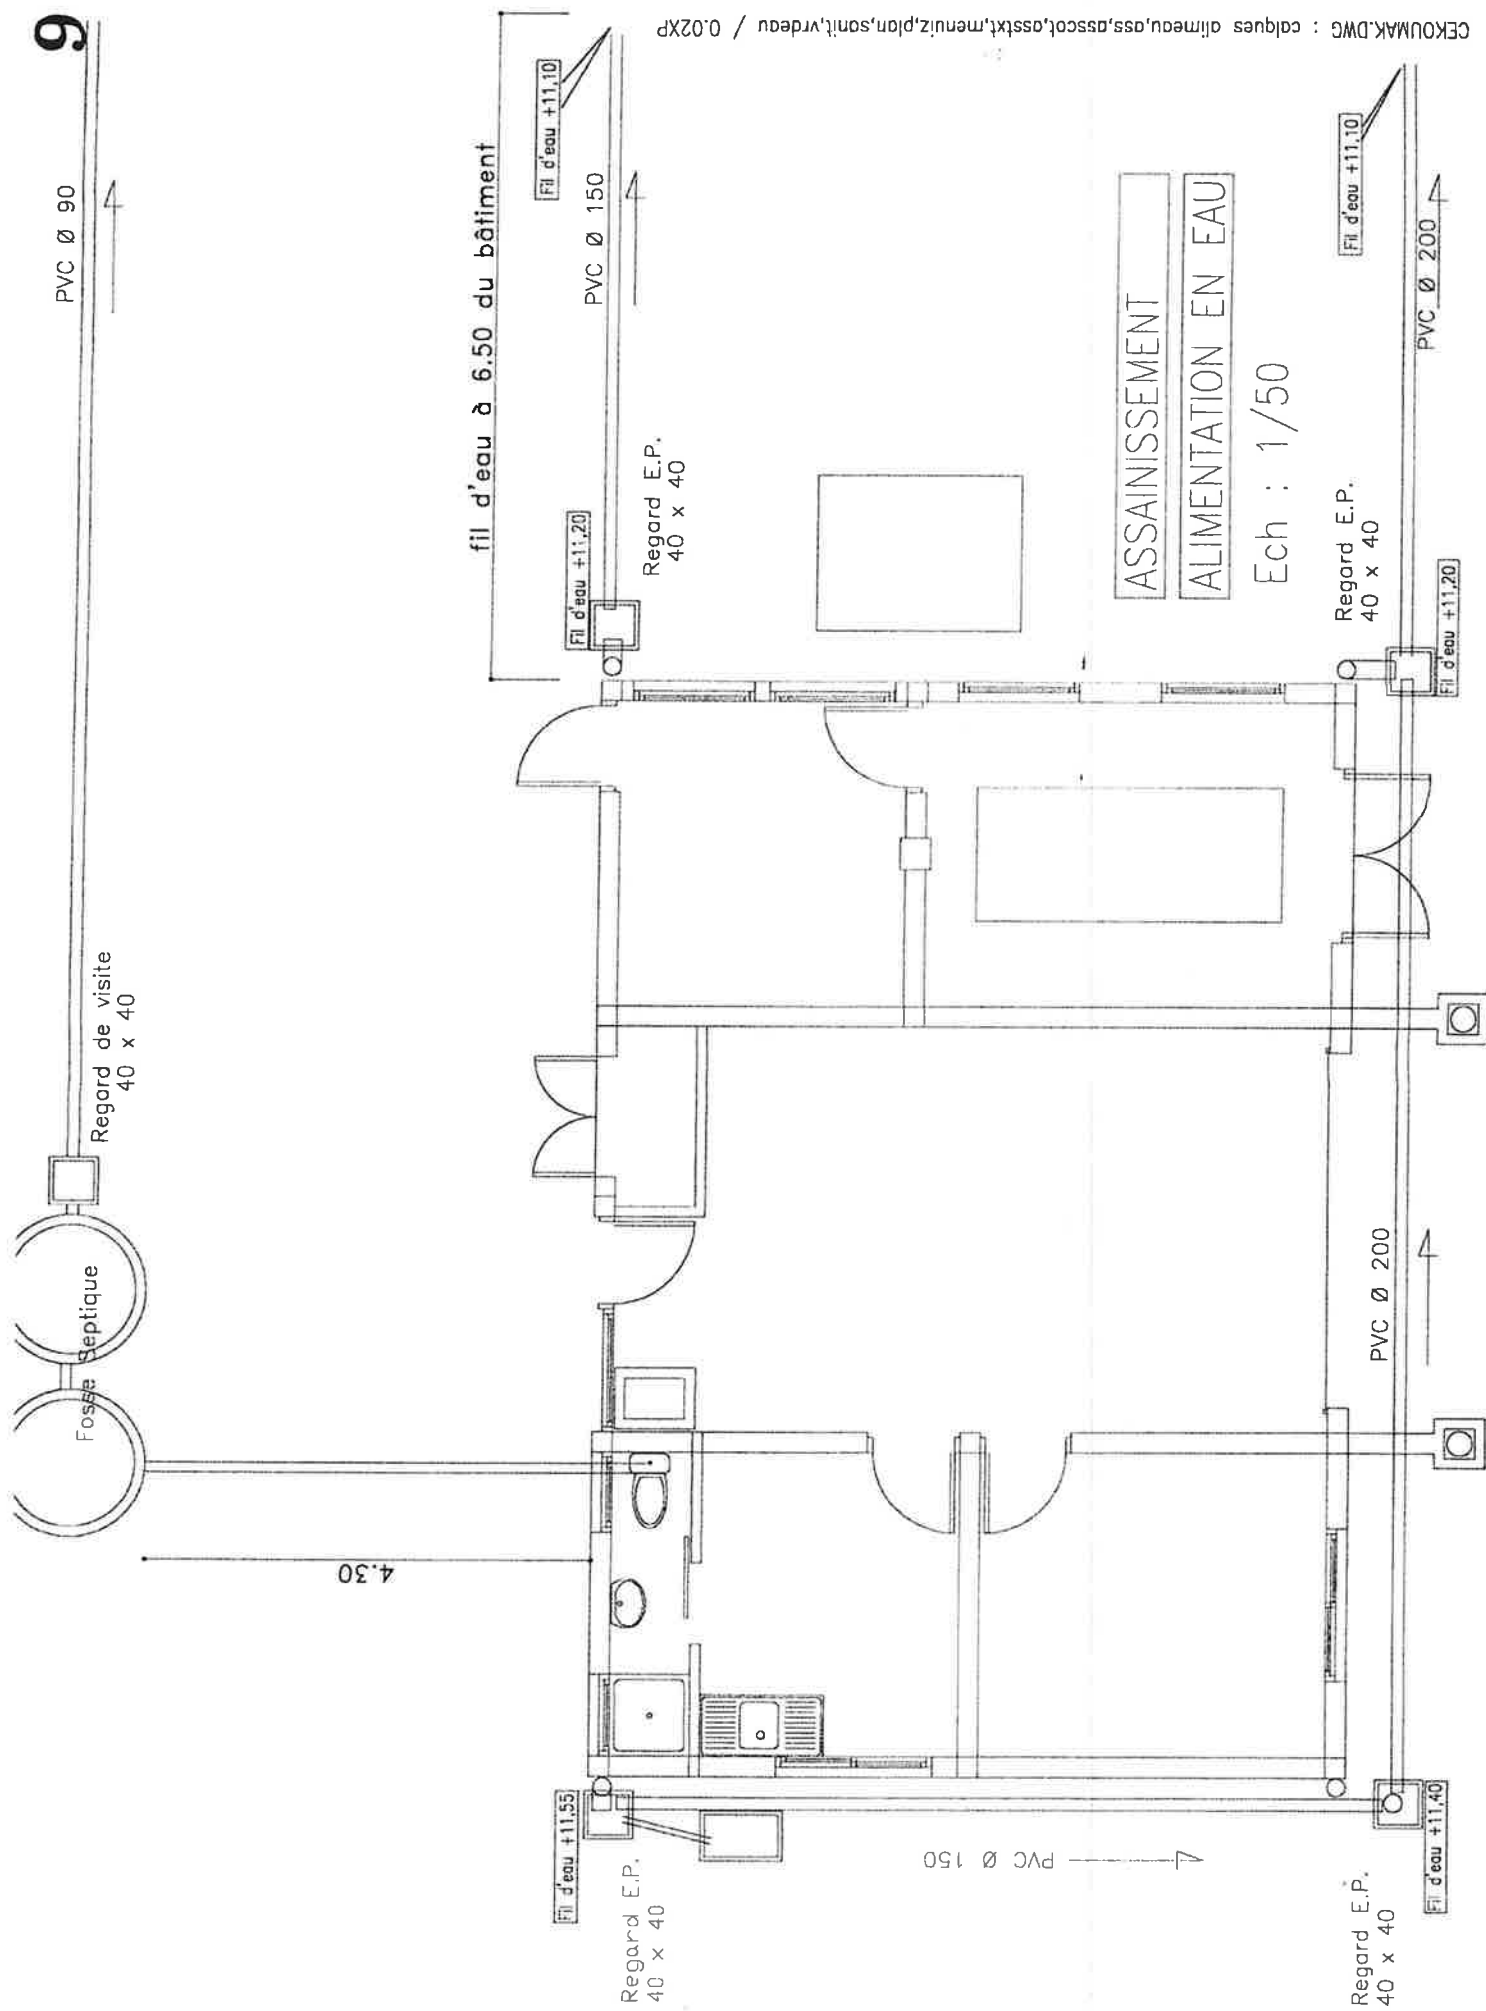

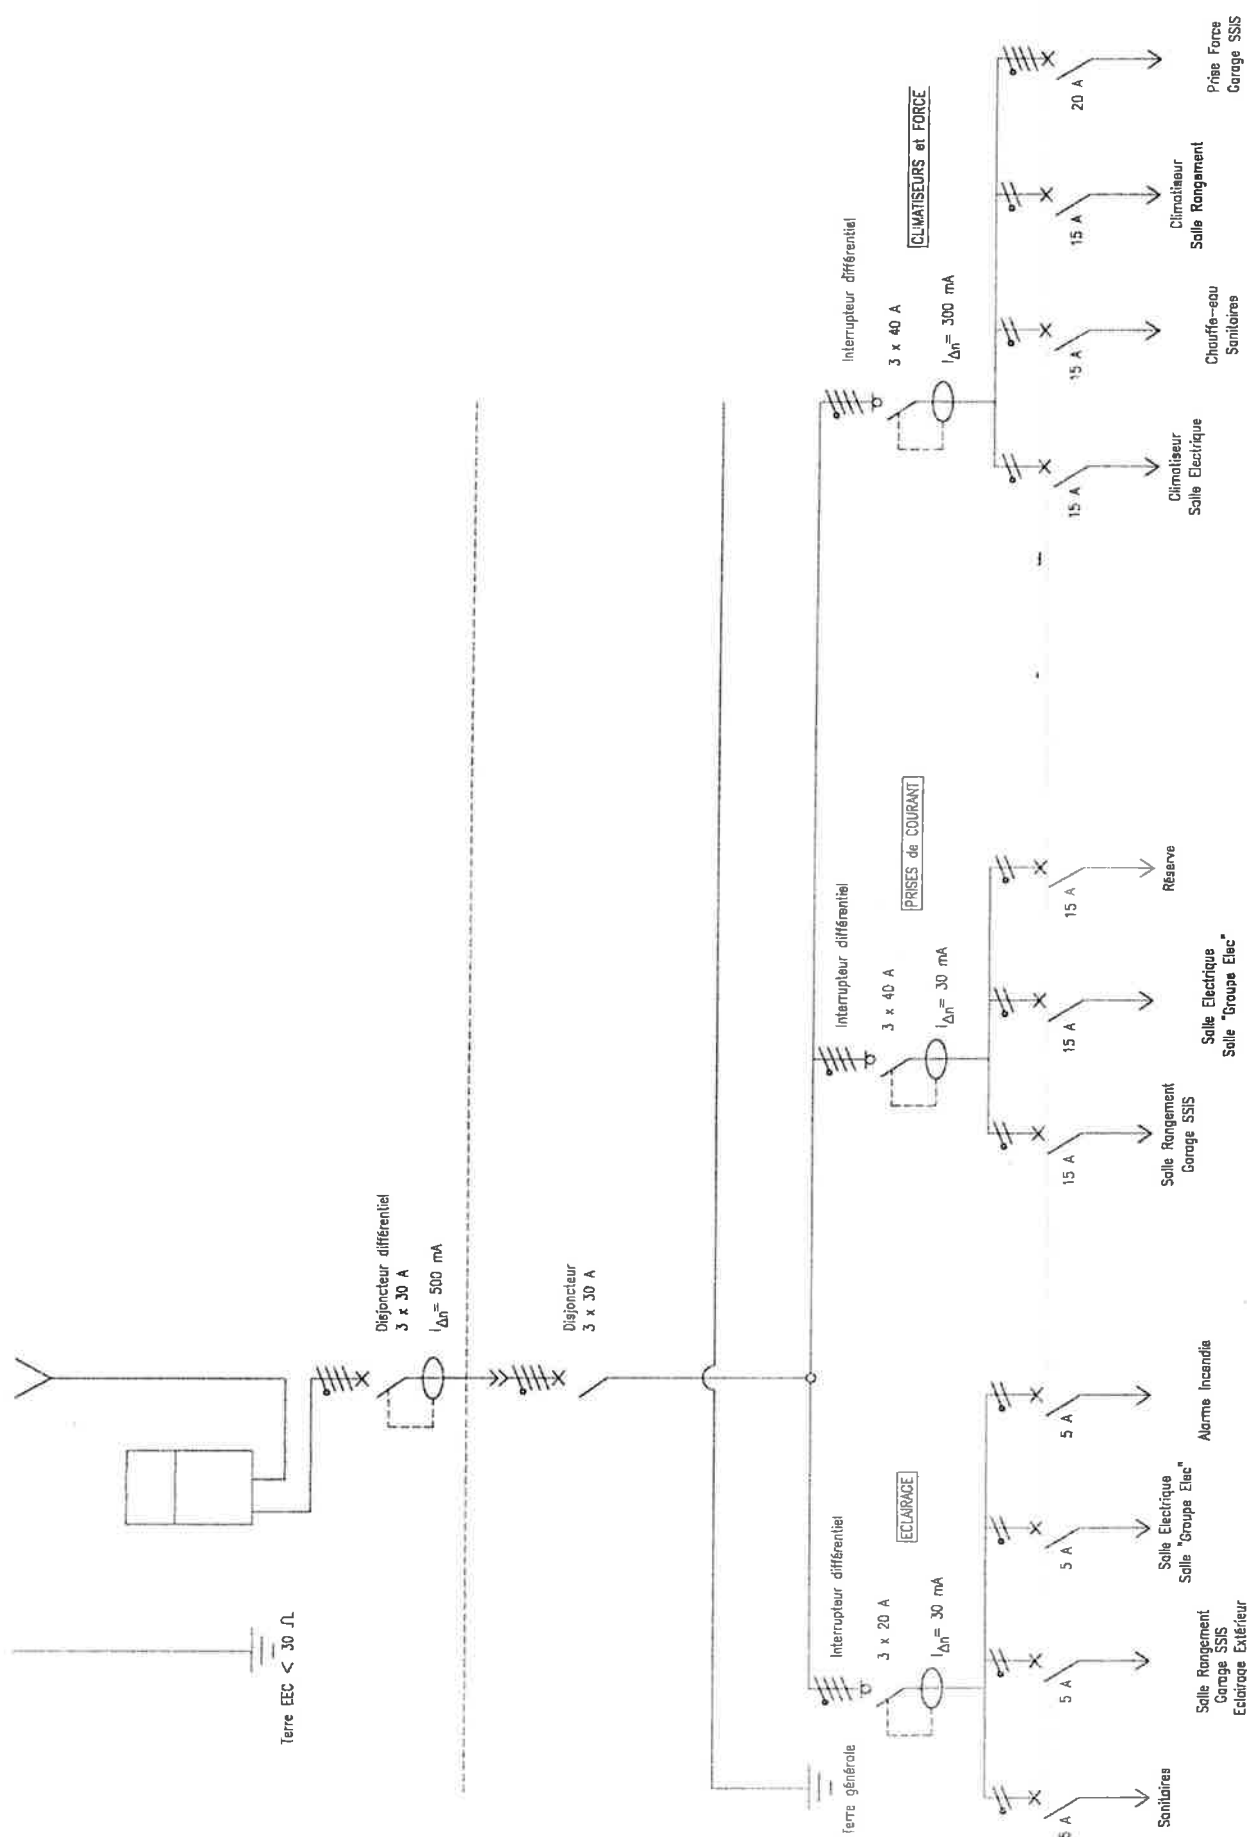


SCHEMA ELECTRIQUE

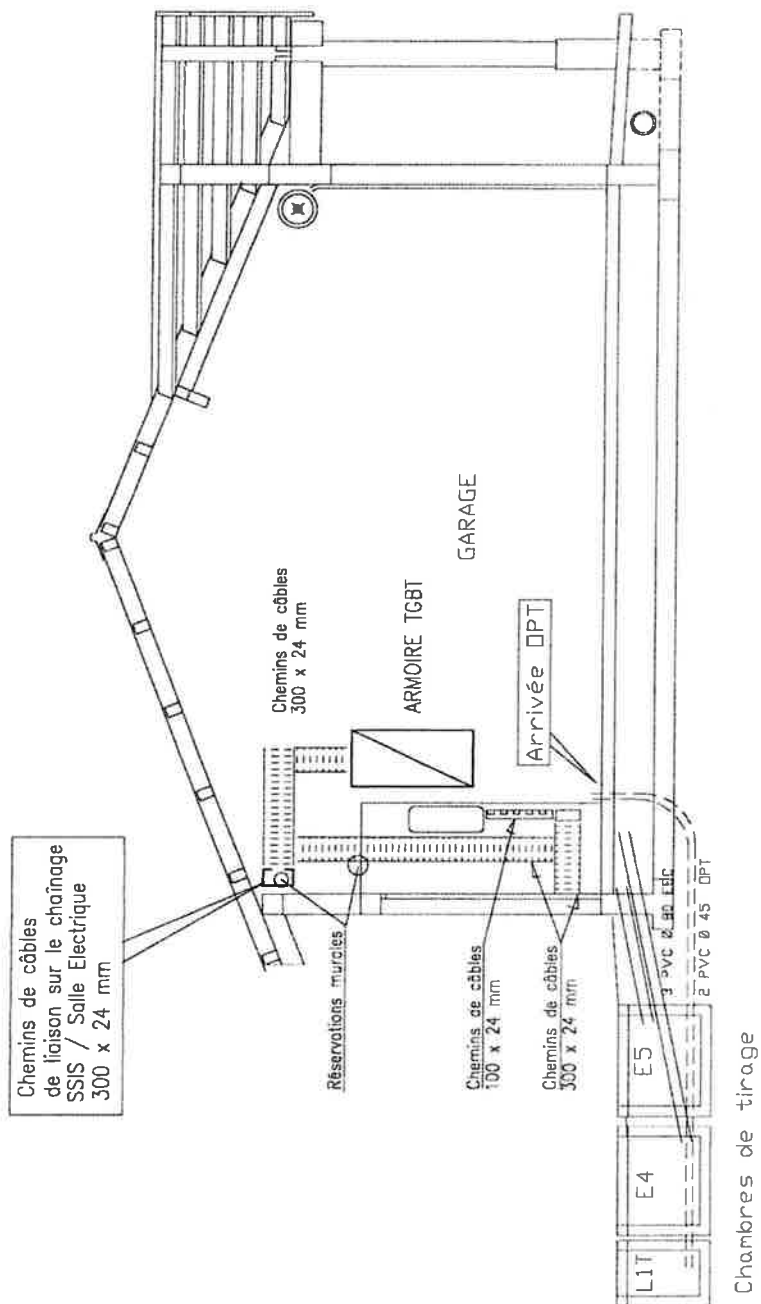


POSITION DES CHEMINS DE CABLES


ARMOIRE COMPTAGE – GARAGE S.S.I.S

Ech:1/50

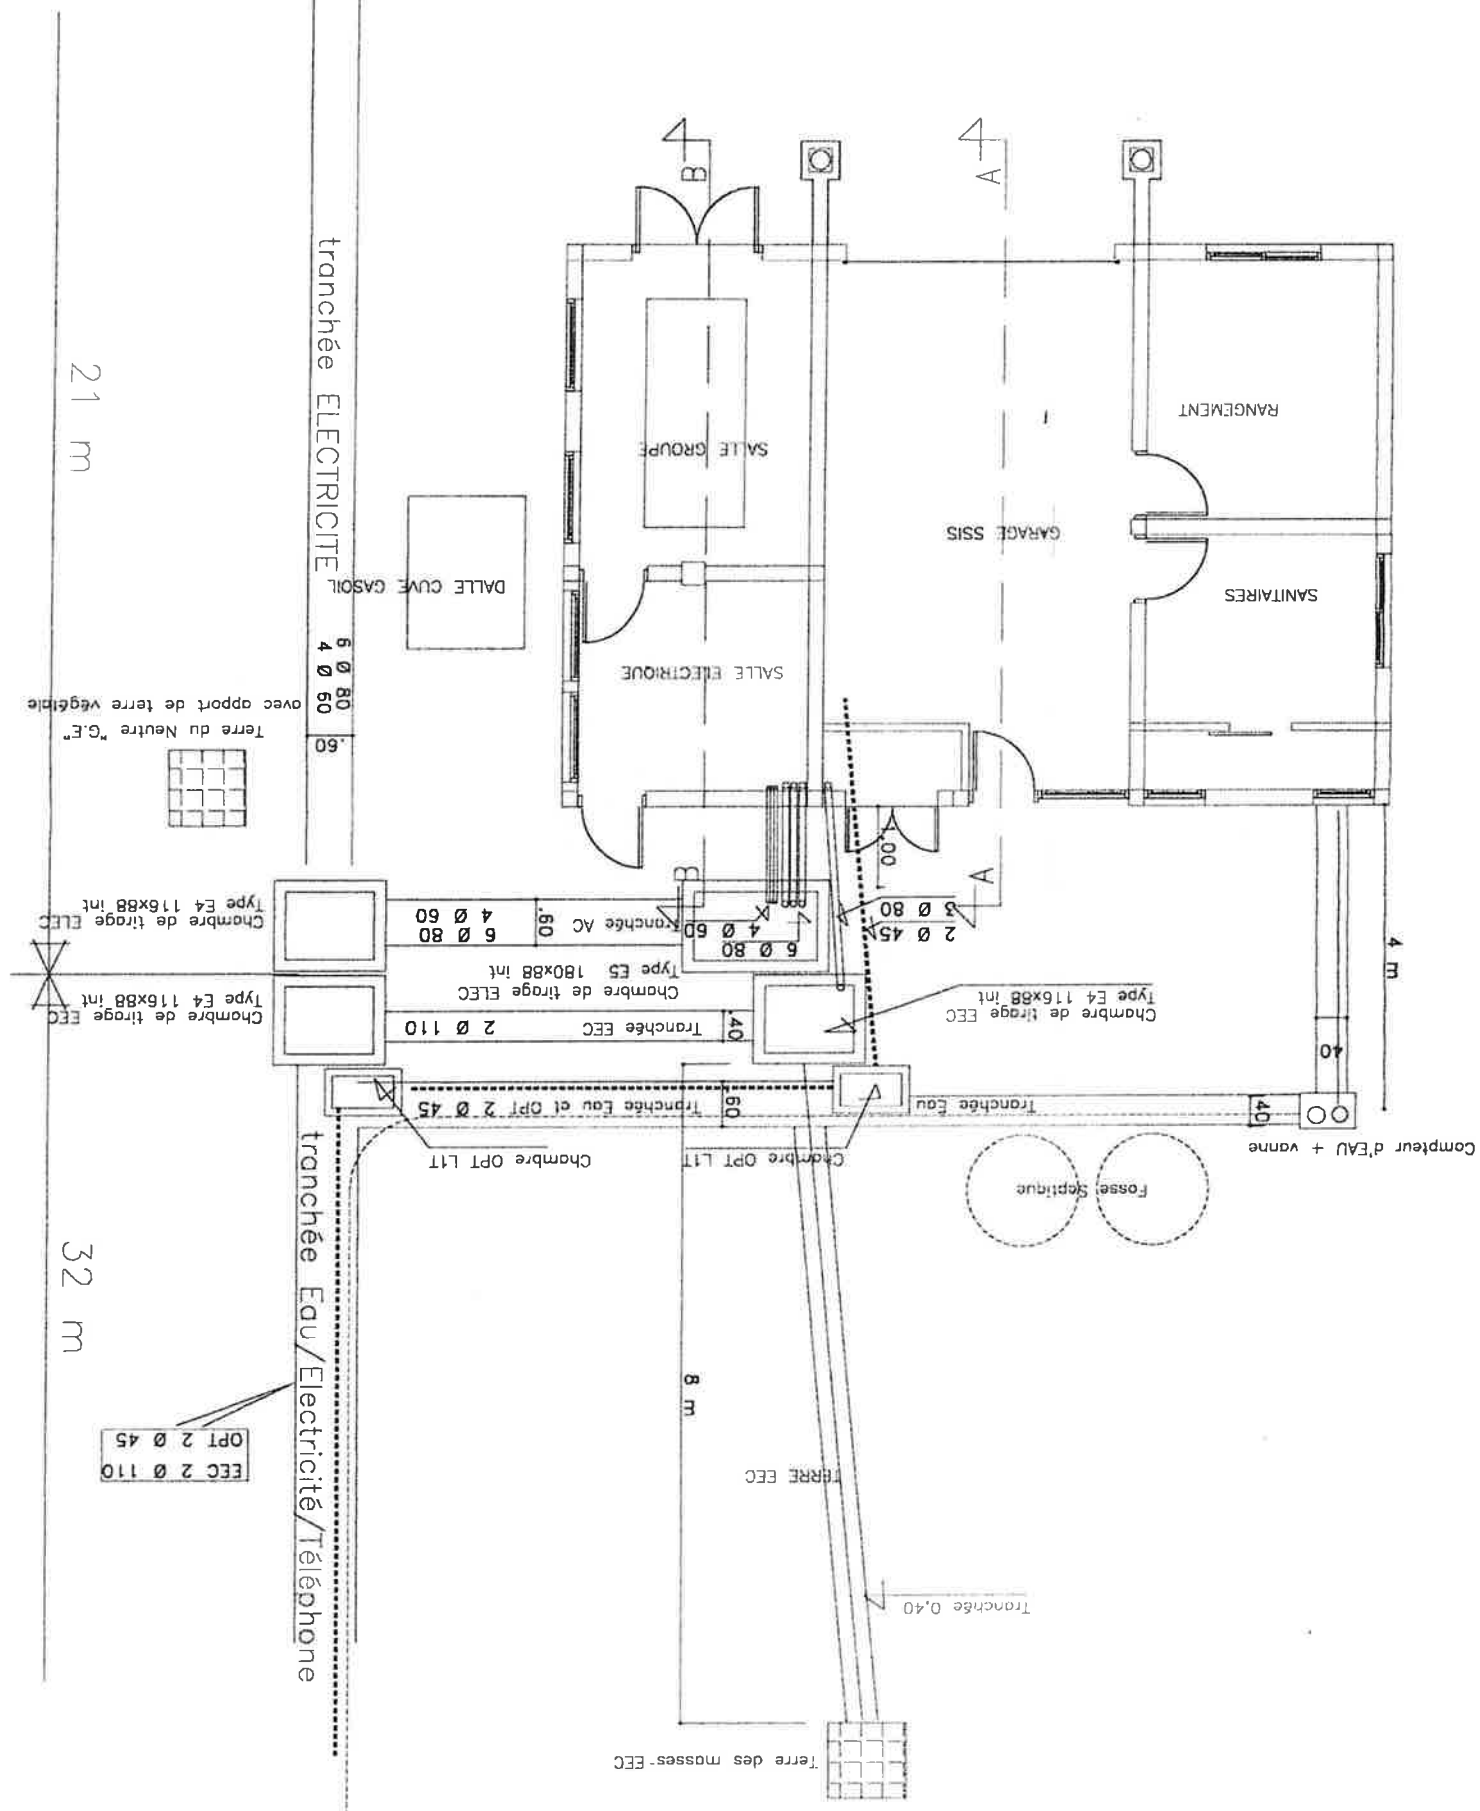

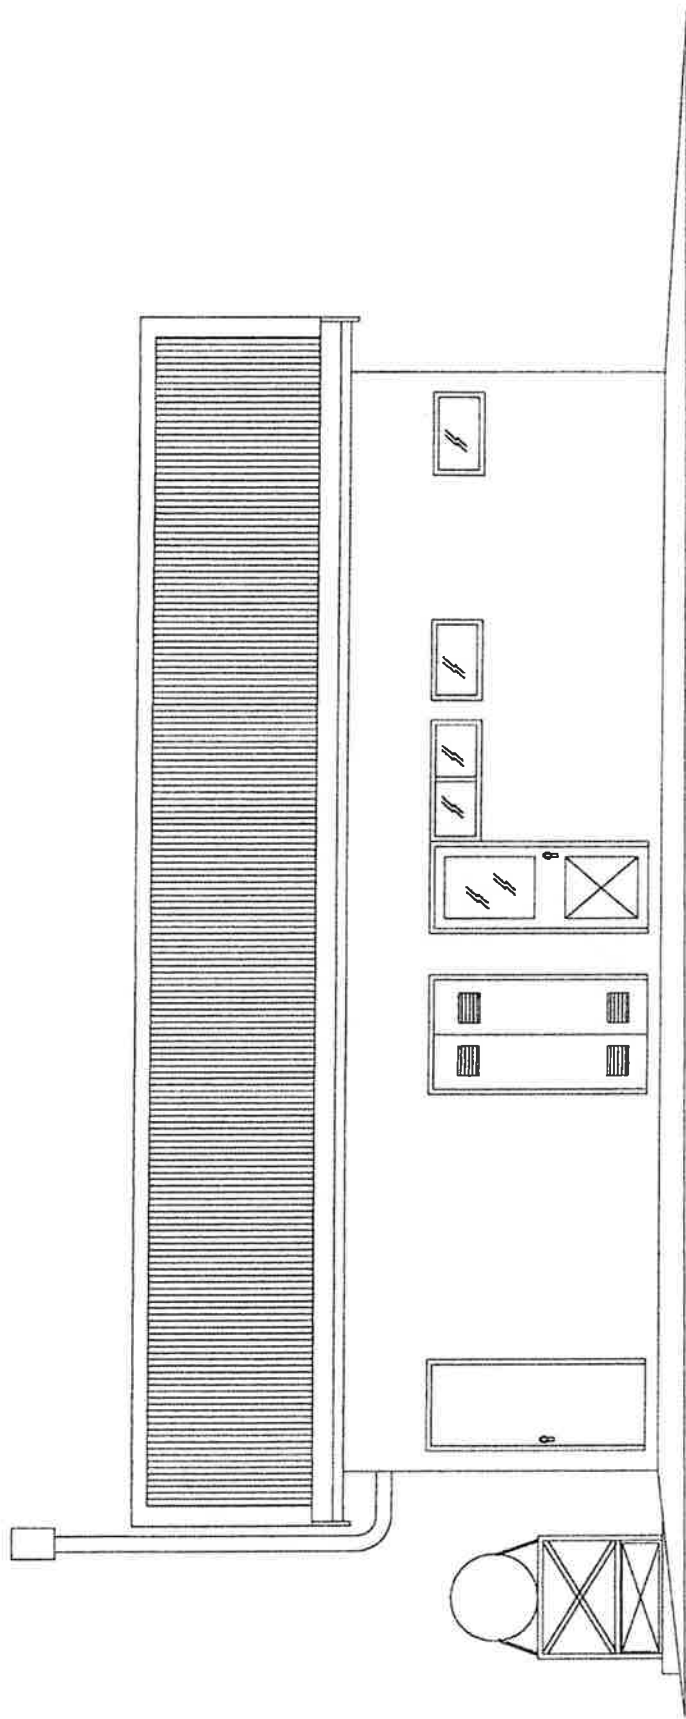


FACADE ARRIERE

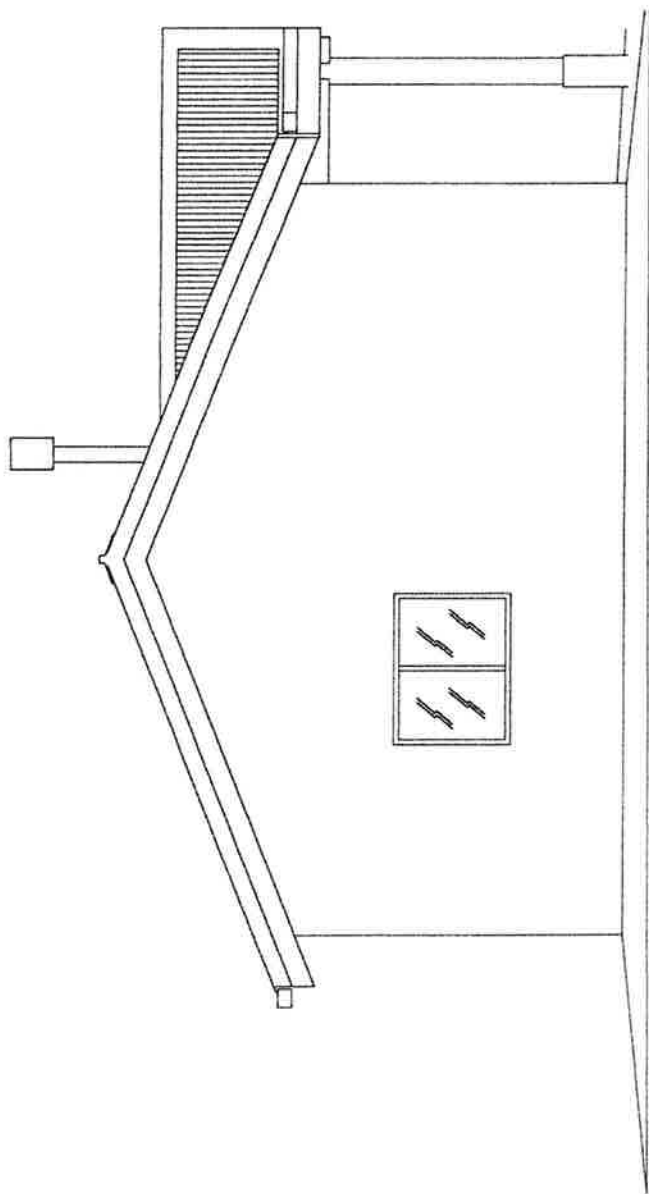


PIGNON GAUCHE


Bouchons de fermeture
supérieure et inférieure en PVC

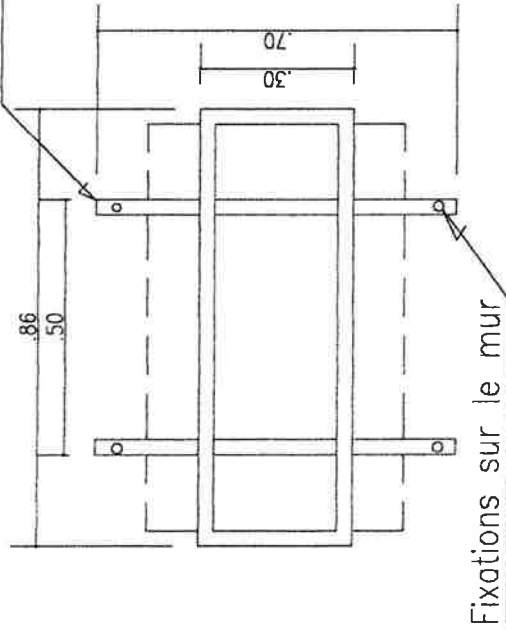

Barreaudage 80 x 50
Acier galva 30 x 30

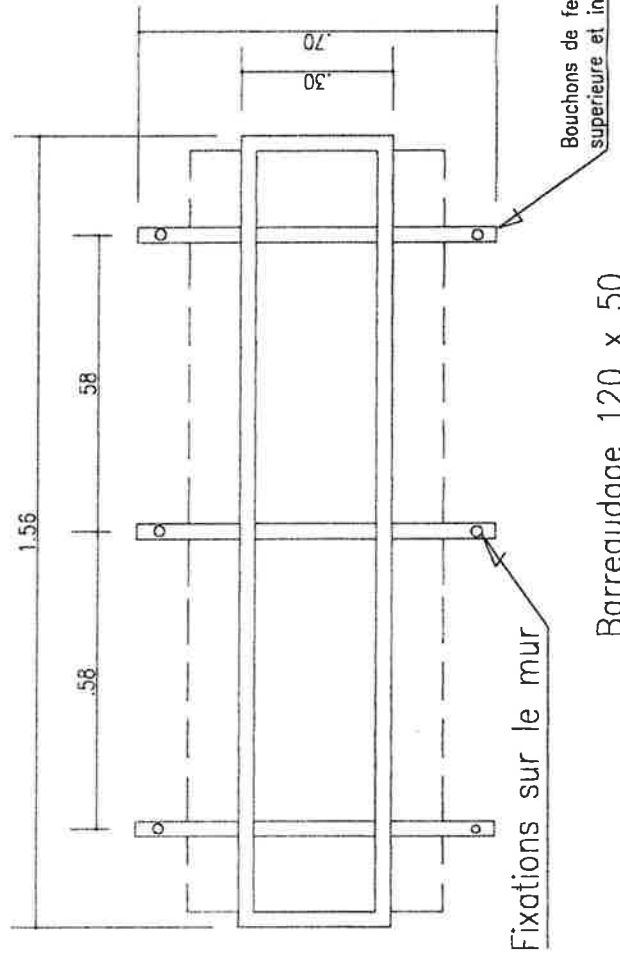

Barreaudage 120 x 50
Acier galva 30 x 30

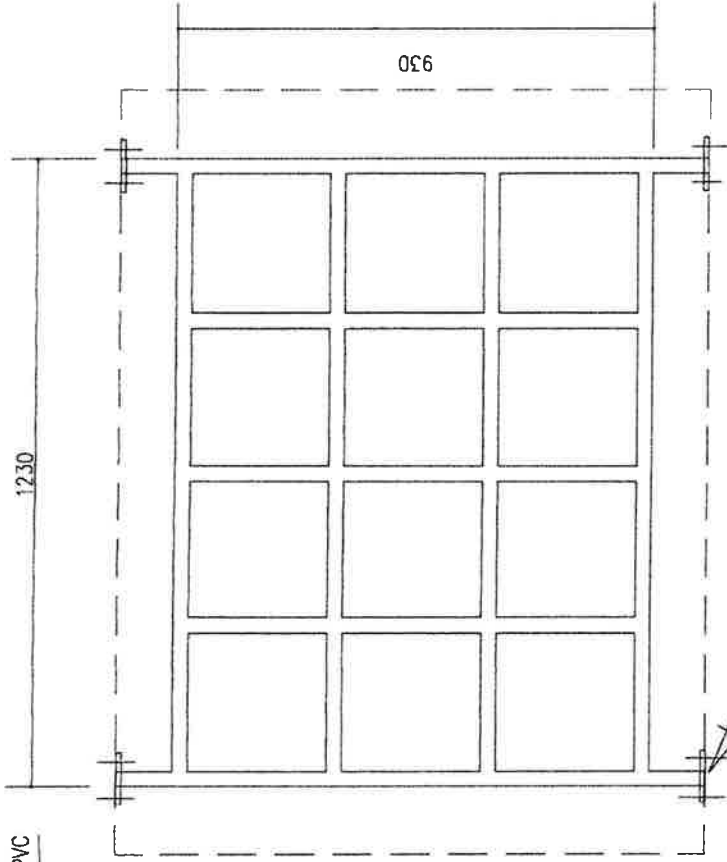

Fixations en tableau

maille intérieure 270 x 270
entraxe 300 x 300

Barreaudage 150 x 115
Acier galva 30 x 30

Les grilles seront réalisées en acier galvanisé et recevront
le traitement de peinture suivant :
application d'un primaire et de 2 couches de glycéro .
Couleur de finition : BLANC

PLAN DES BARREAUDAGES

Ech:1/10