


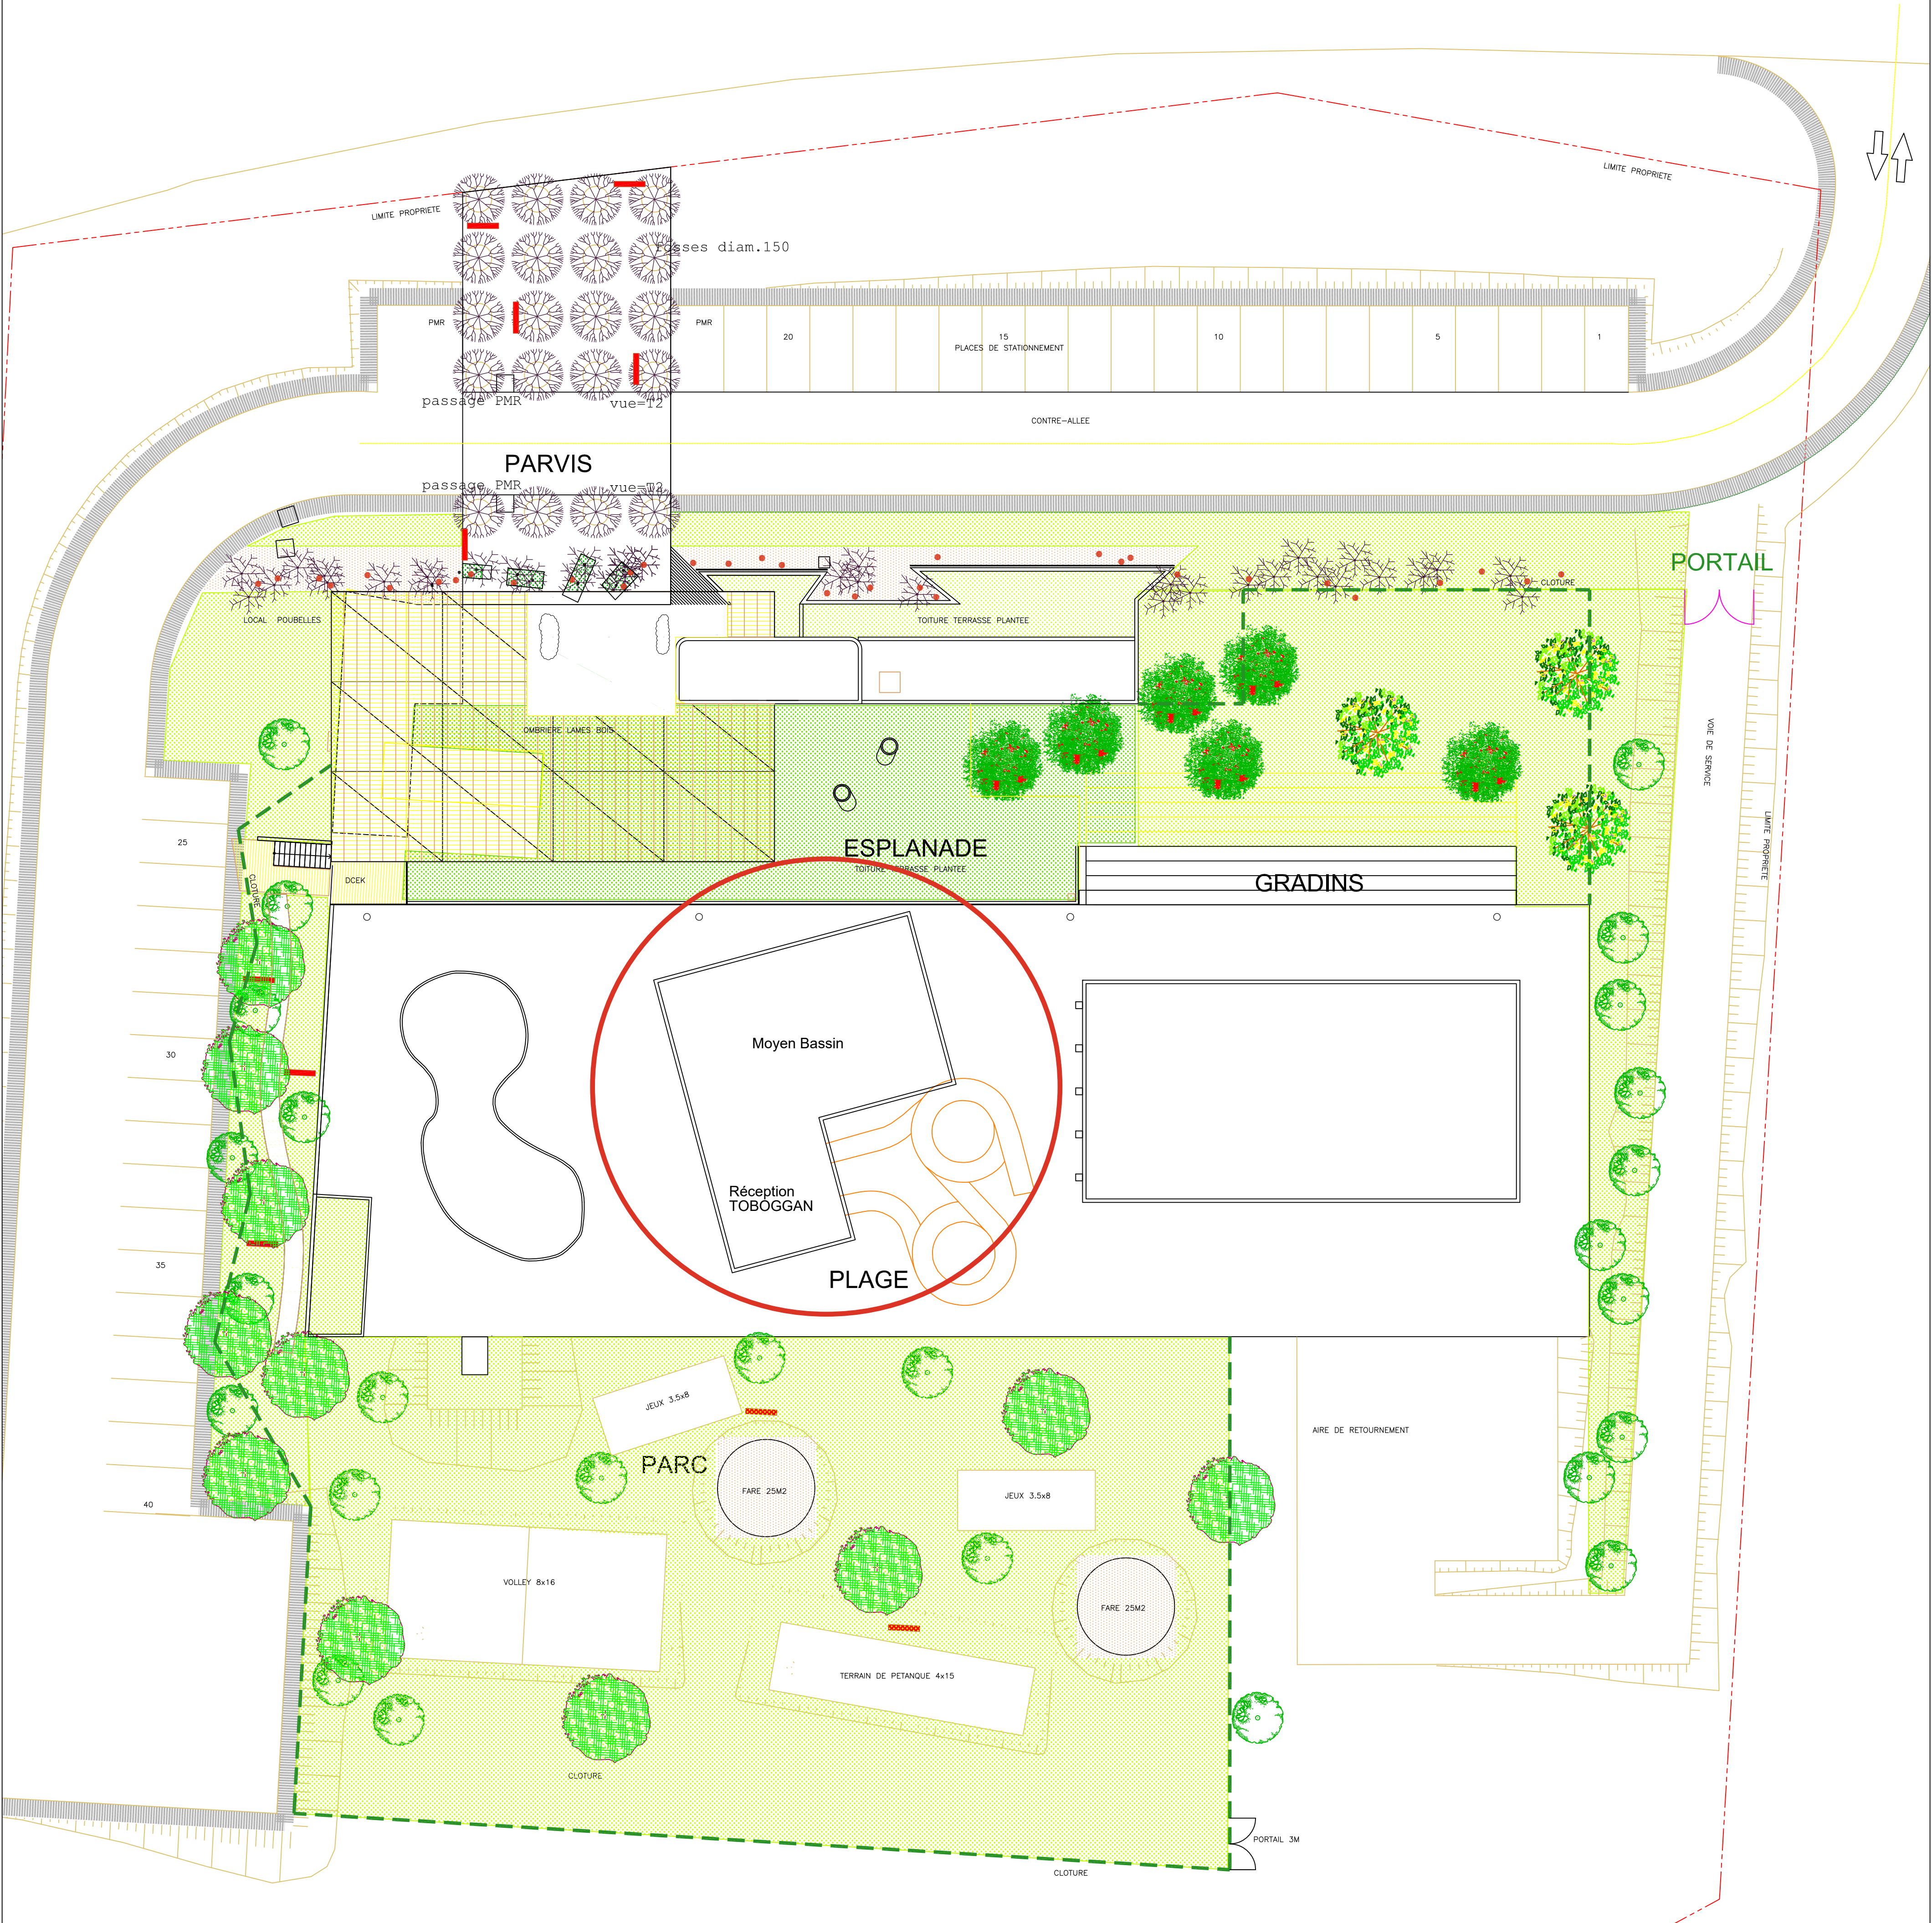

LEGENDE

Niaoulis

Gaïacs

Bauhinia variegata

Tipuana tipu

Delonix regia

Eucalyptus

Livistona chinensis

Diets grandiflora

Poteaux Gaïacs

Gazon partiel

Gazon total

Allée béton brossé

CENTRE AQUATIQUE	
DE VKP A POUEMPOUT	
MATRISE DOUVRAGE :	
PROVINCE NORD	
BP 41 98860 KONE	
SIAI GRAND PROJET VKP	
BP 28 97 00 F. 97 58 05	
MATRISE DOEUVRE :	
SARL BECANE	
BP 30 98 00 F. 97 58 05	
AVANTAGE ARCHITECTE	
BP 41 98 00 F. 97 58 05	
SARL ADEL	
BP 30 98 00 F. 97 58 05	
SECURITEZ	
BP 30 98 00 F. 97 58 05	
DOCUMENTS :	
PLAN MASSE	
MODIFICATIONS	
IND	
DATE	
CHANTIER	
DATE : MARS 2010	
DCE	
ARCHITECTURE	
REF AFFAIRE : --	
REF FICHER : --	