


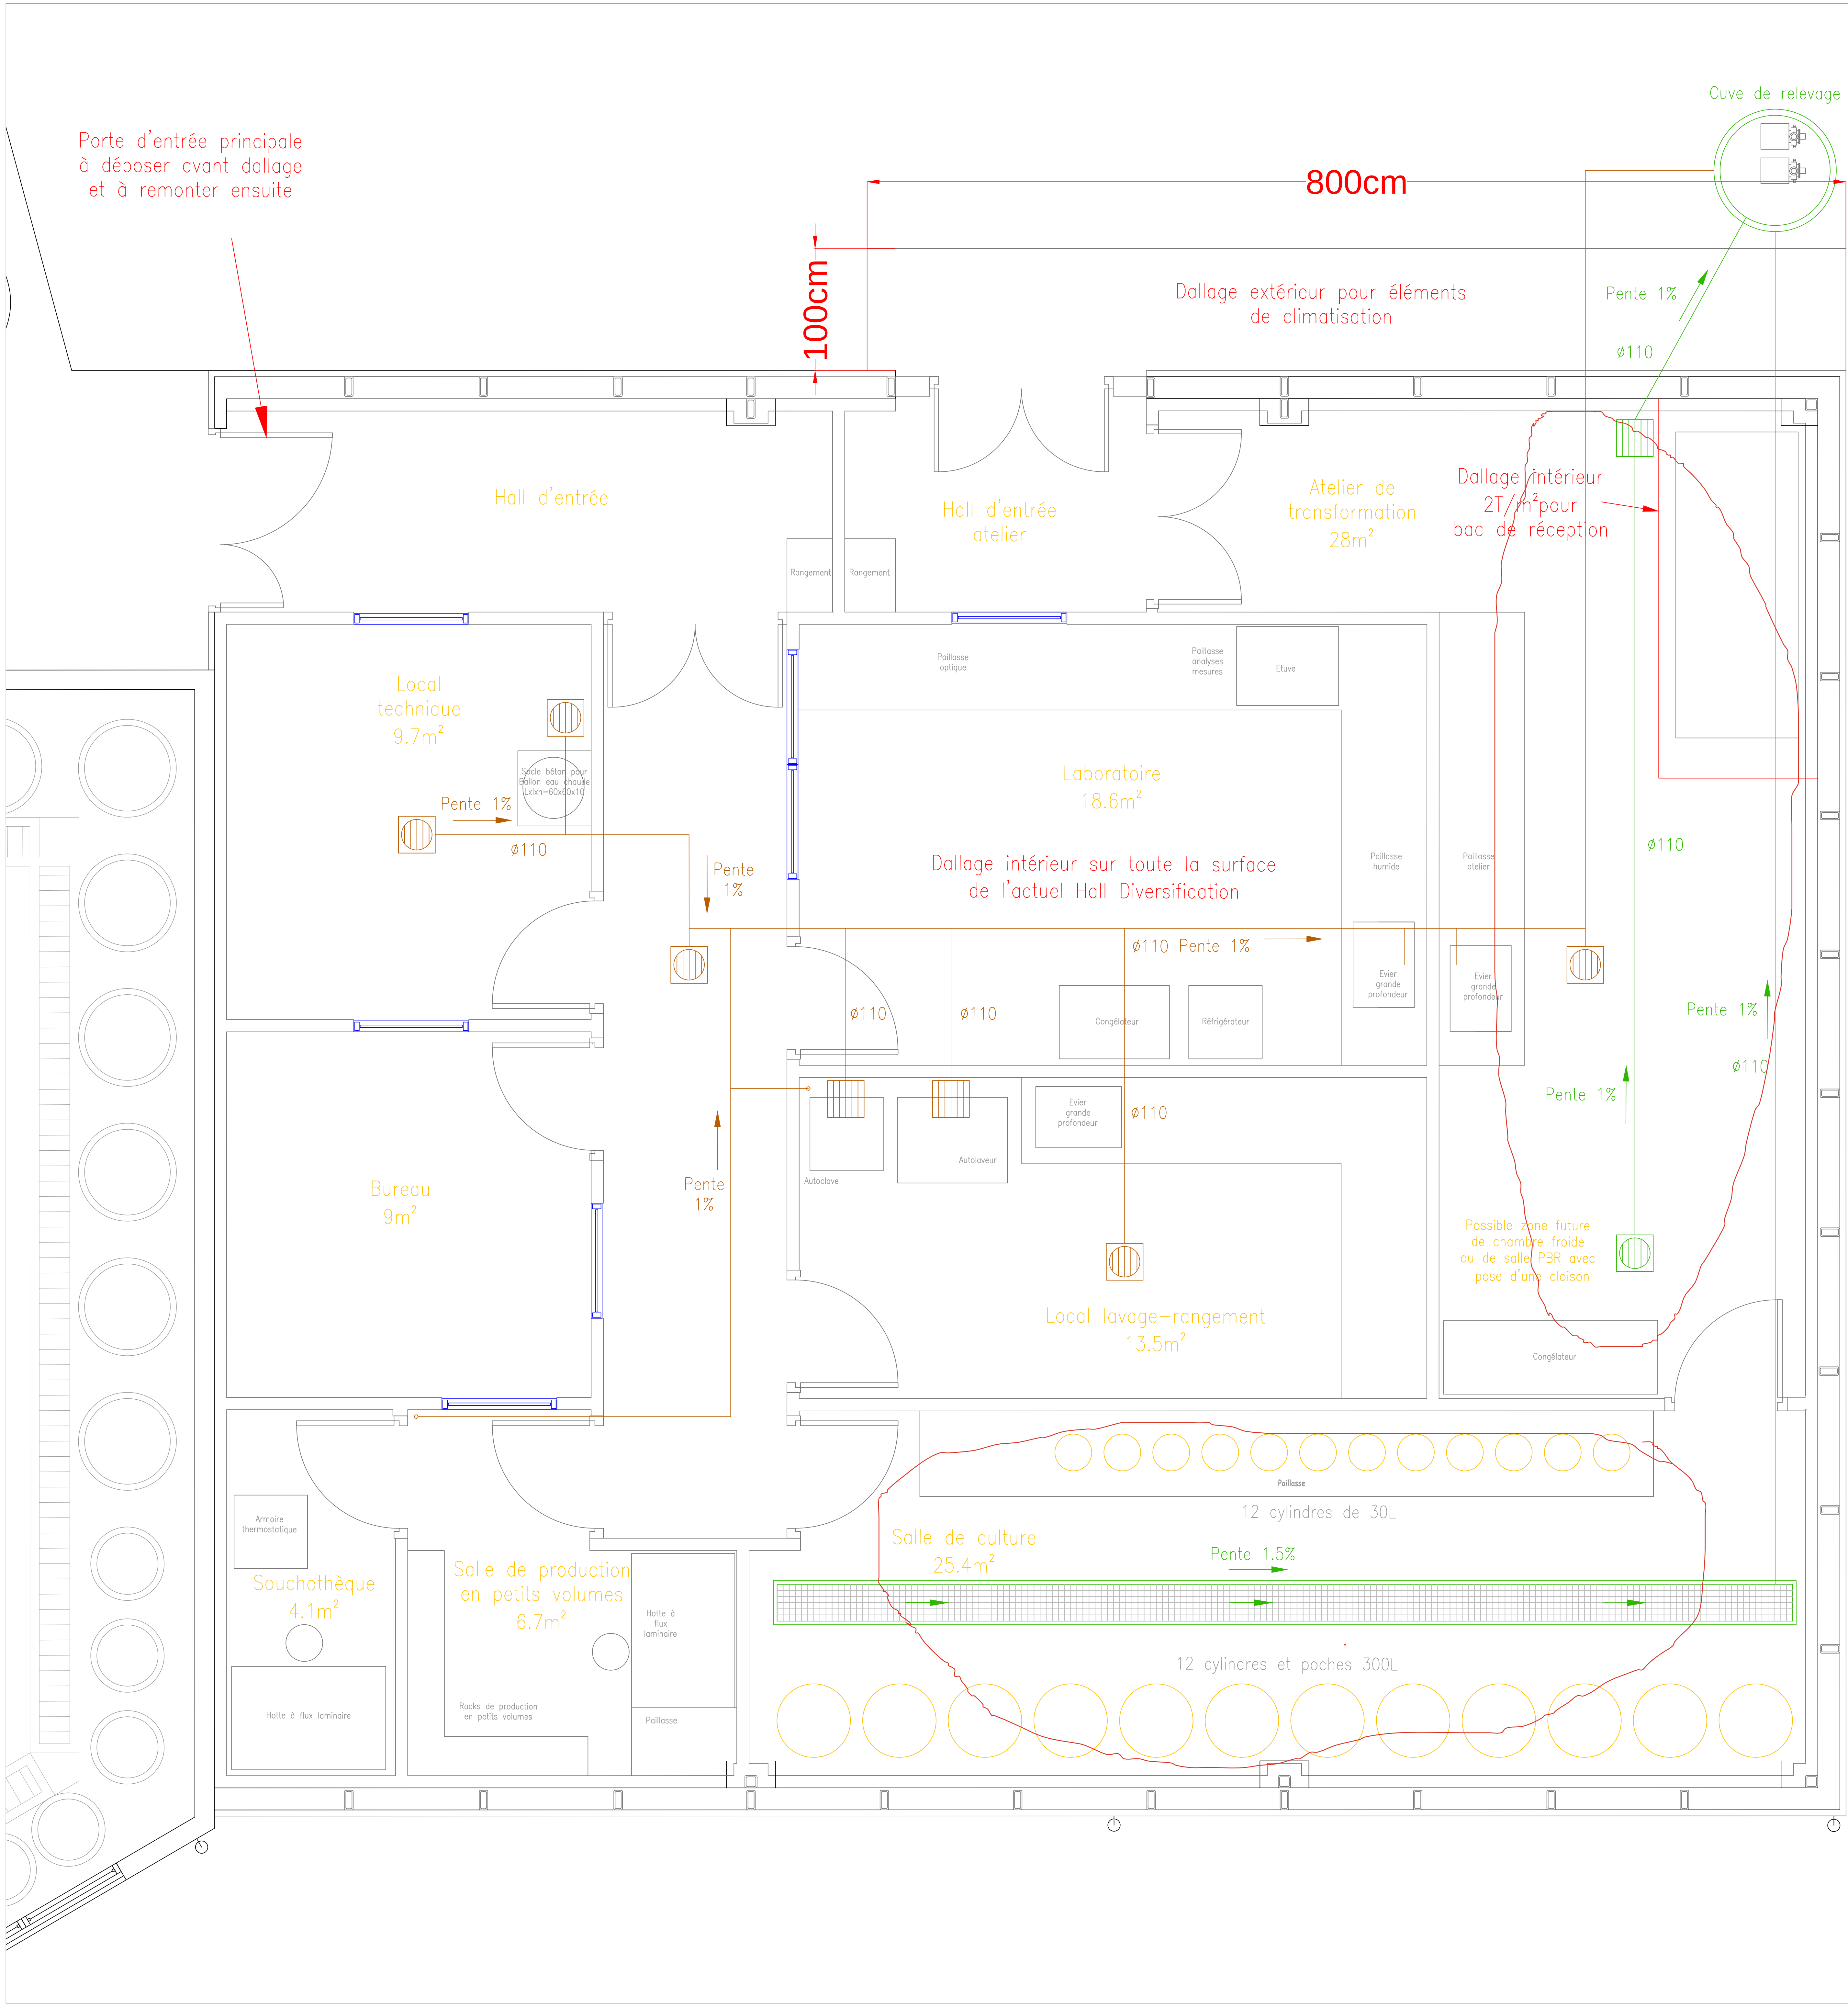

LEGENDE

- Réseau de rejets des effluents process
- Réseau de rejets des eaux usées
- Siphon de sol
- Regard

ADECAL-LTMA

BUREAU D'ETUDE TECHNIQUE



Agence Atlantique
Le Coëdo
F-56550 Locoal Mendon
Tel : +33 (0)2 97 59 42 70
e-mail : jmcochet@ideeaquaculture.com

Gros Oeuvre-VRD

PRO-DCE

Dates	Modifications
31/07/2013	Version 1
01/09/2013	Version 2
09/04/2014	Version 3