
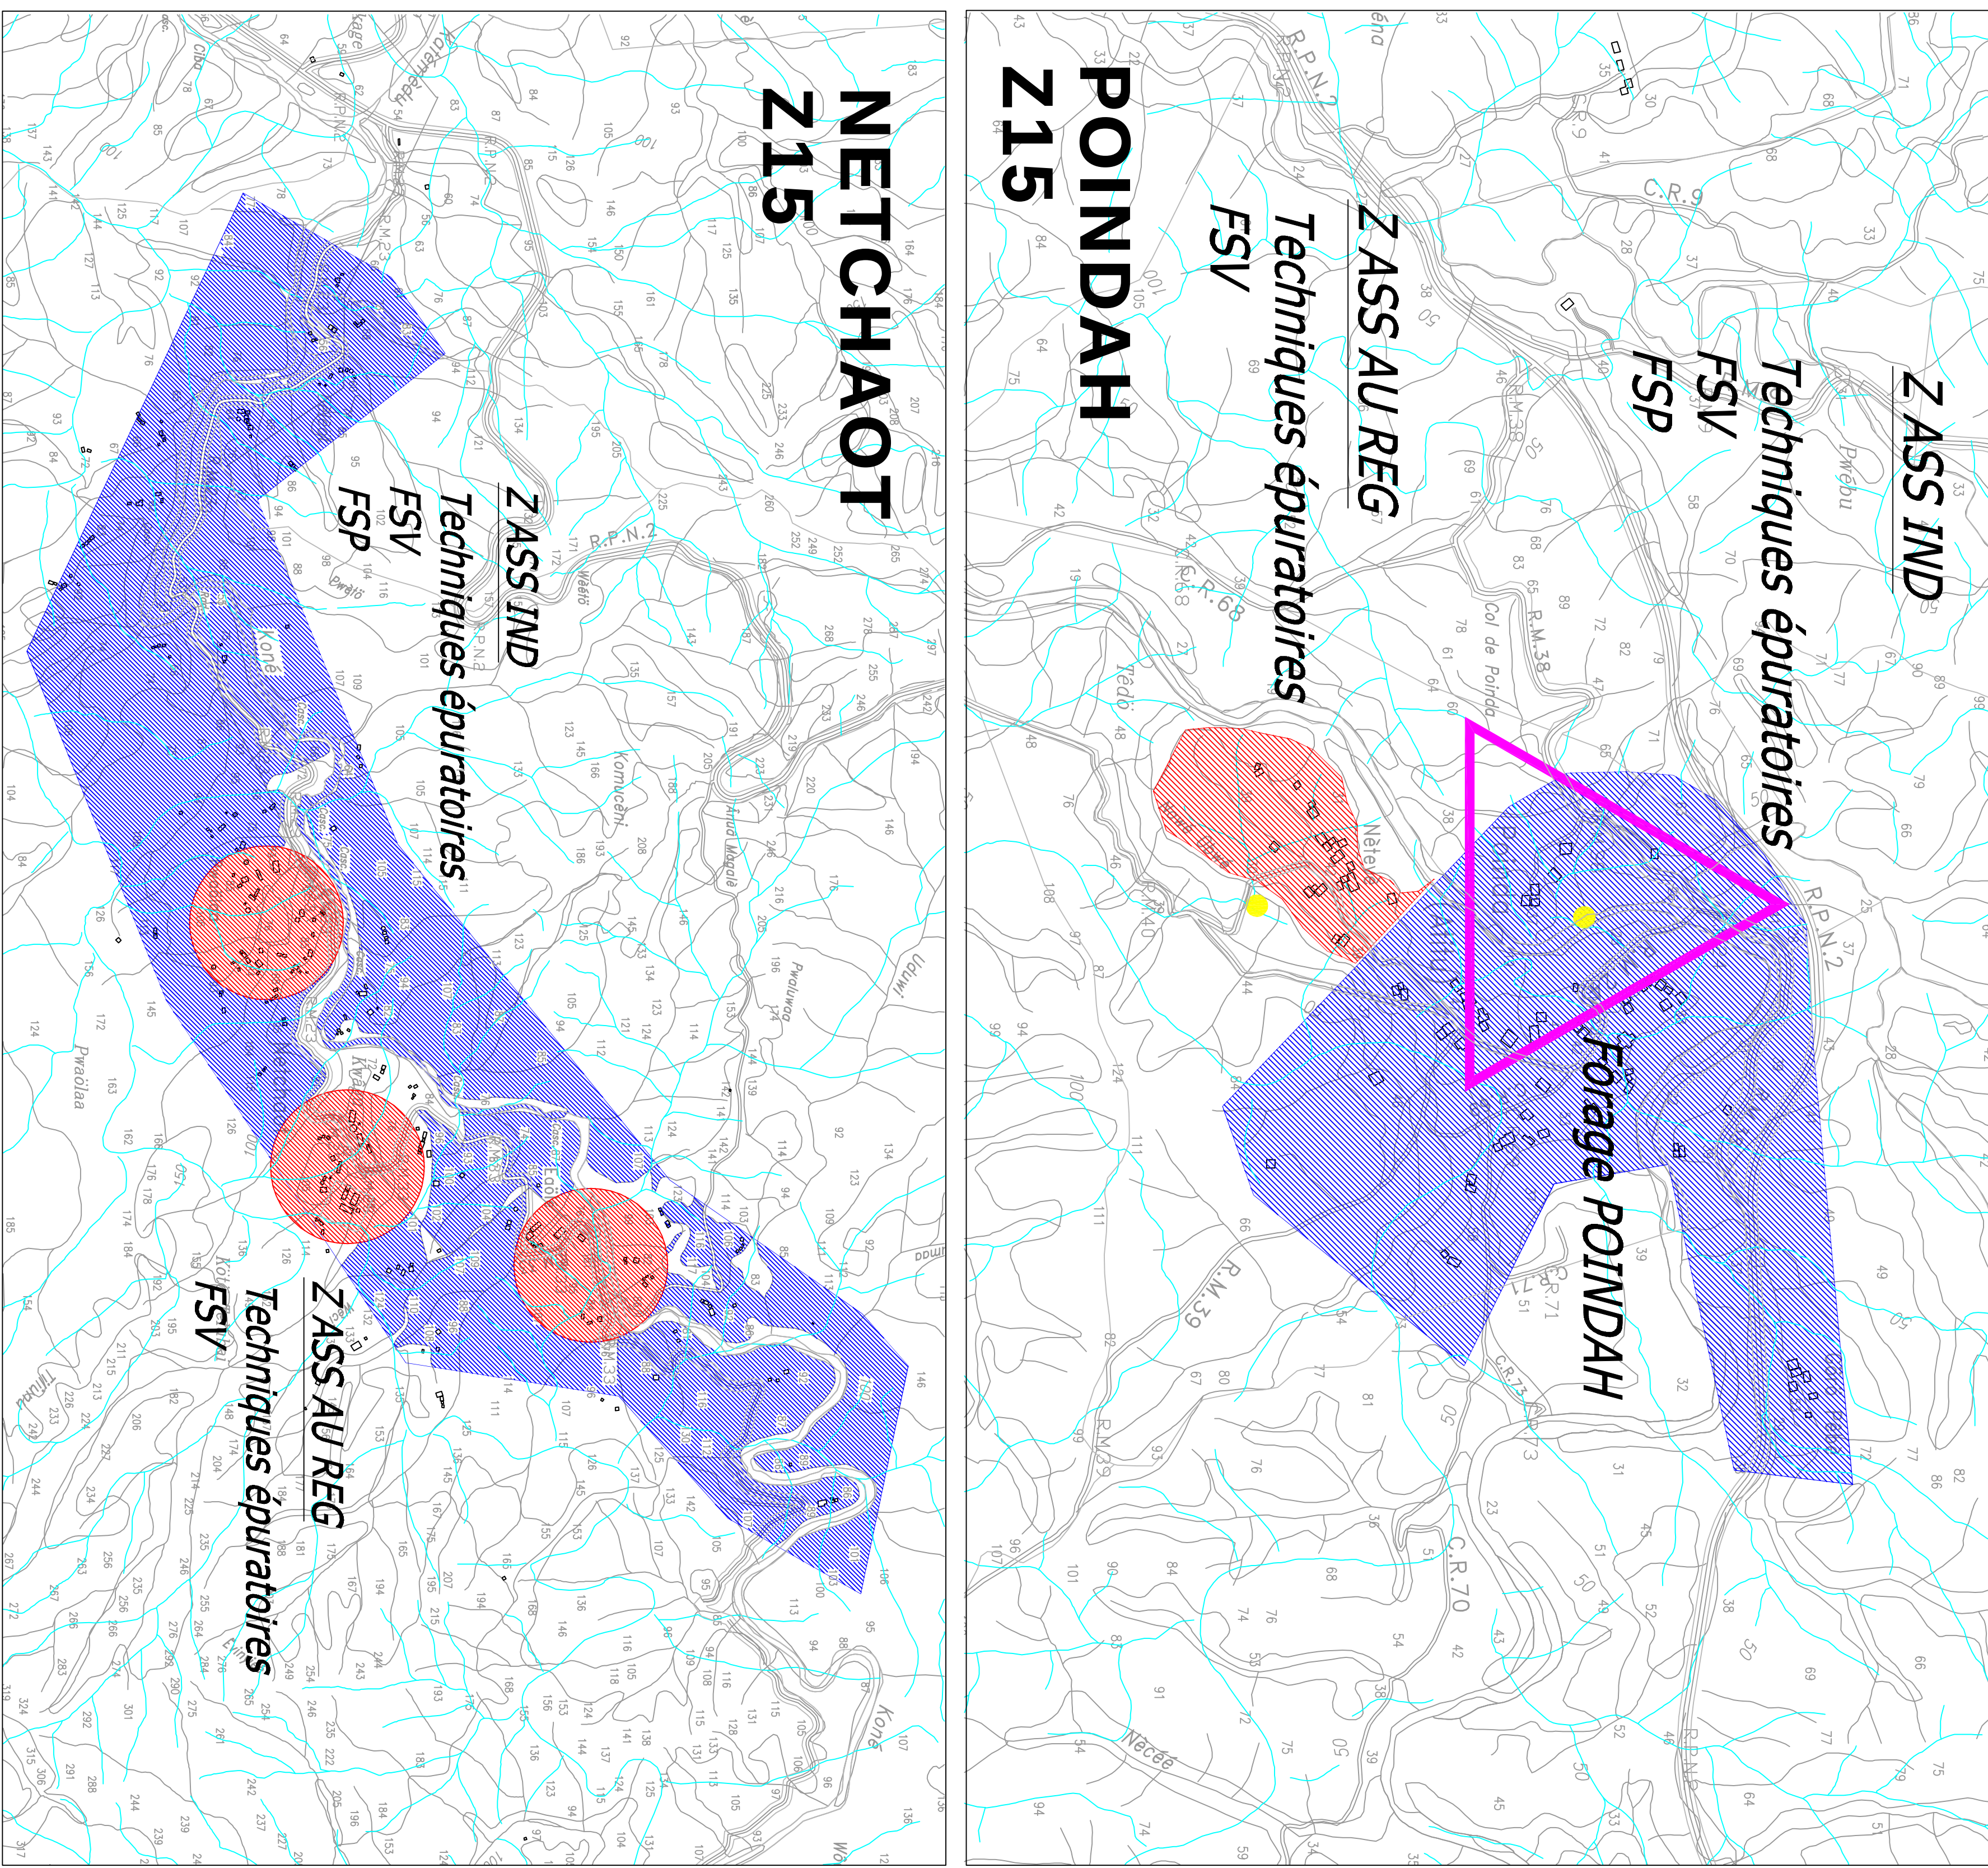
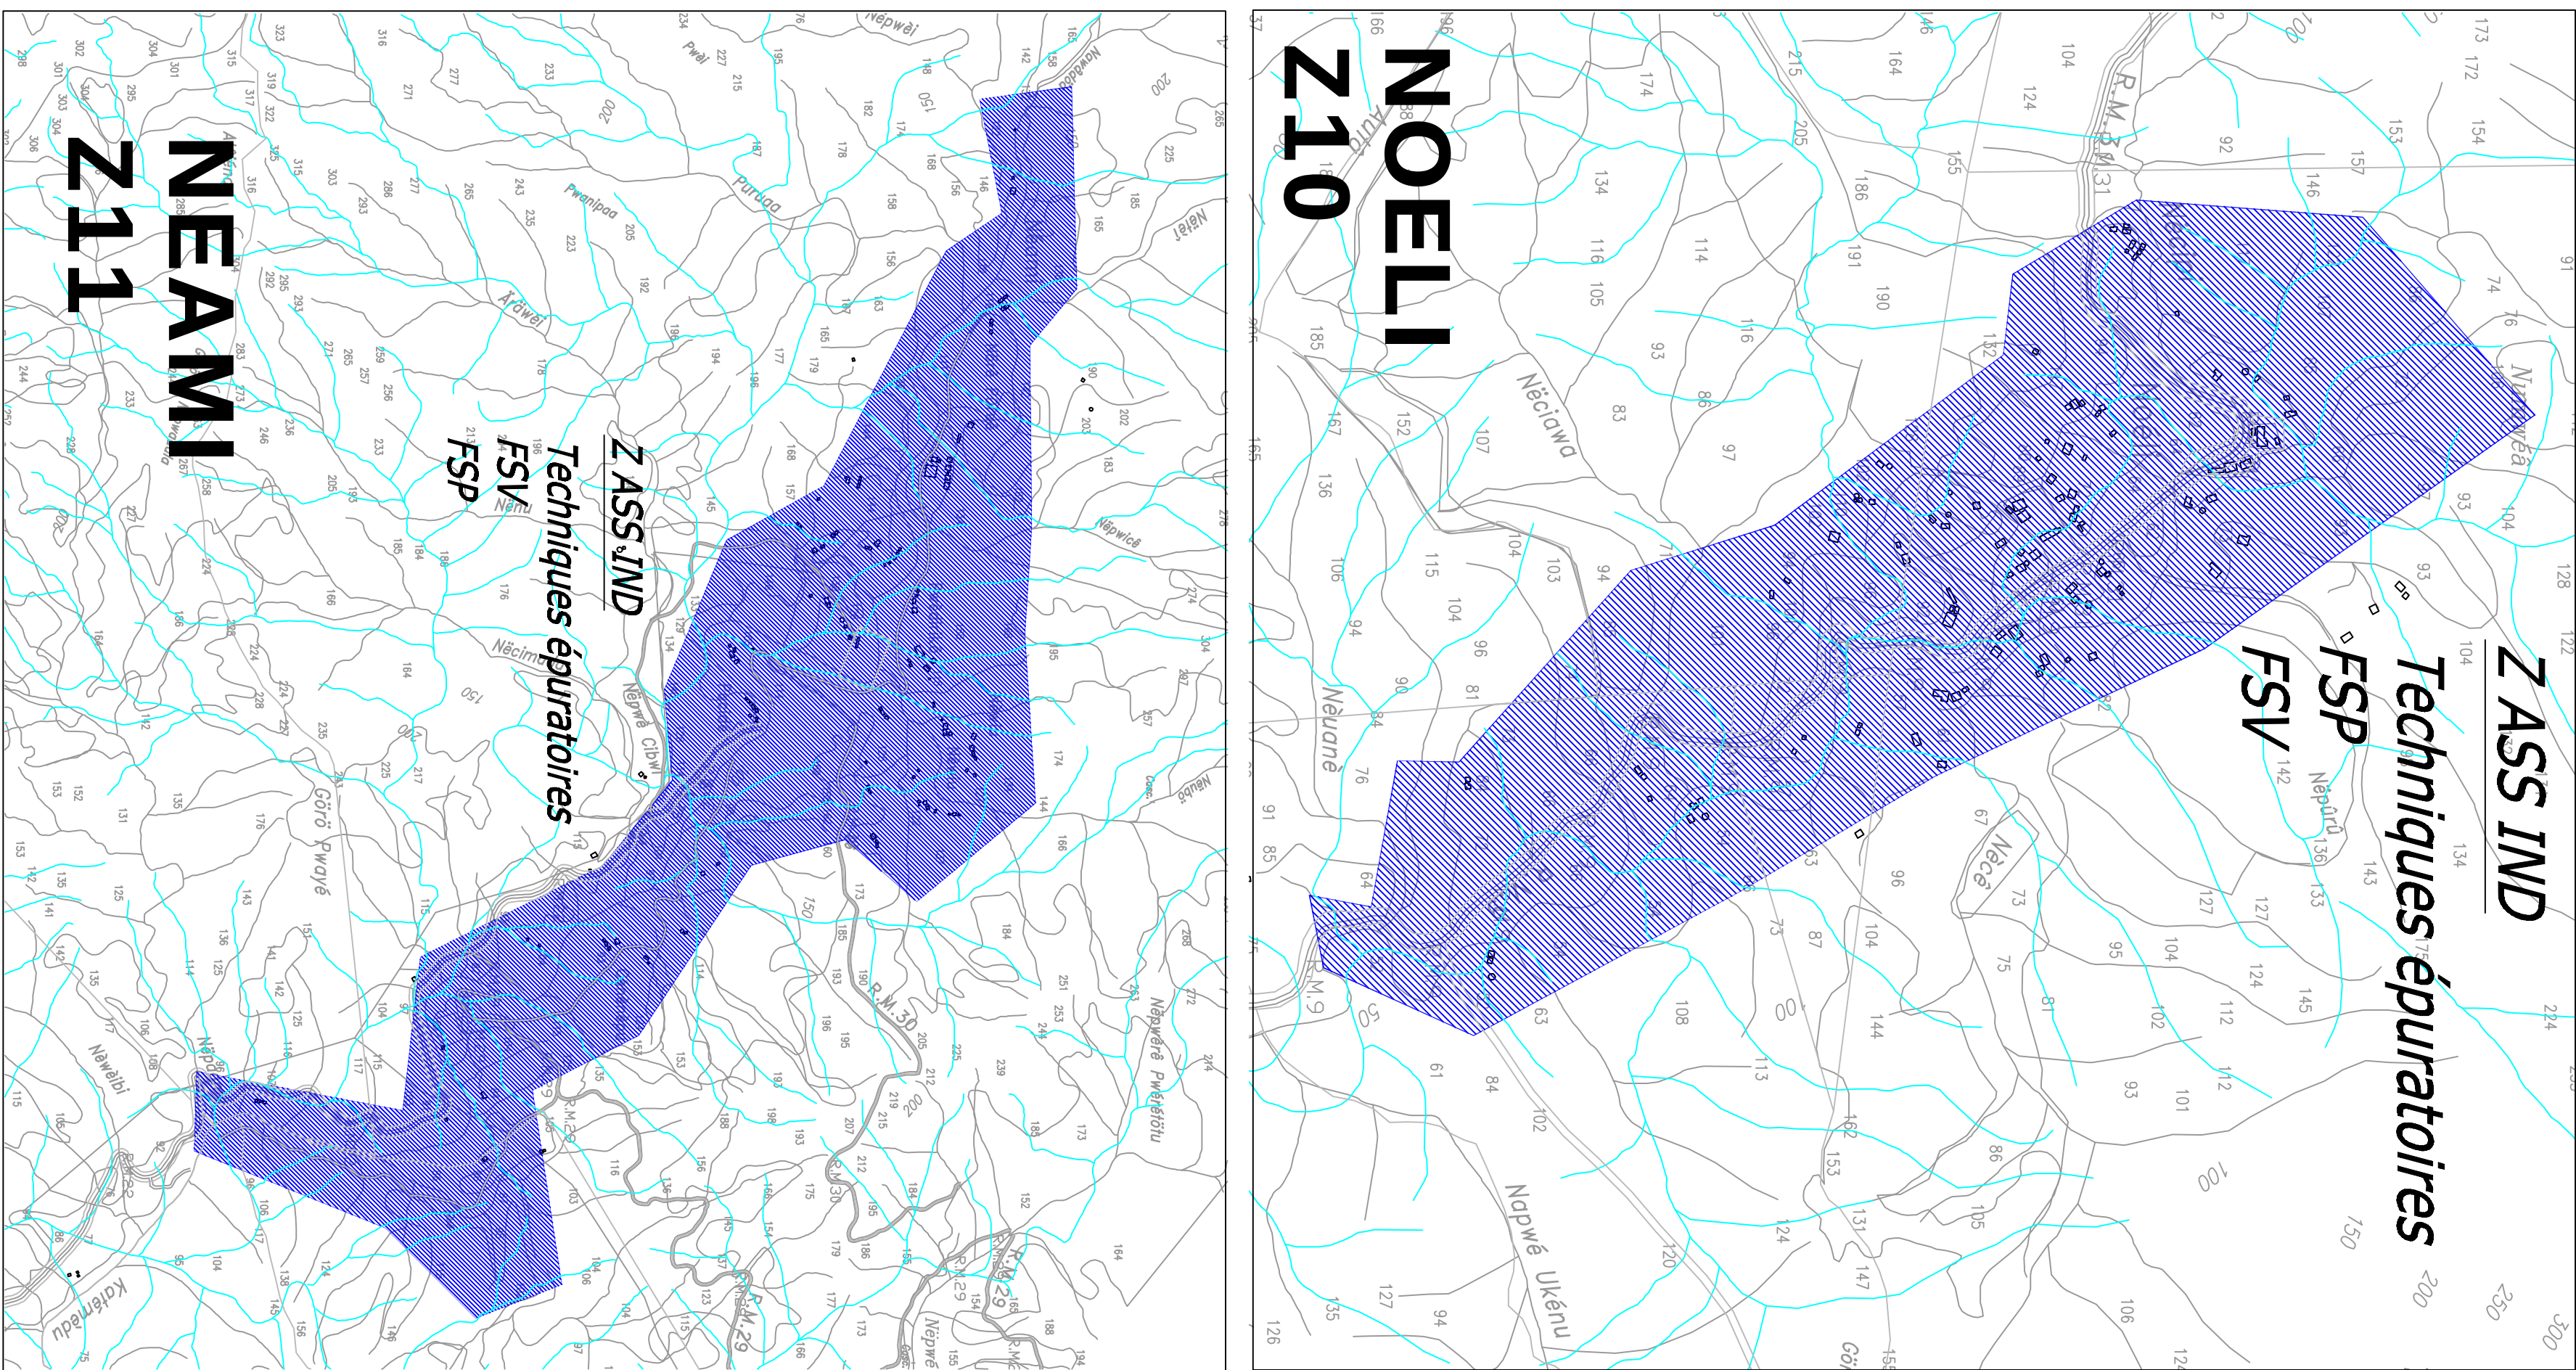
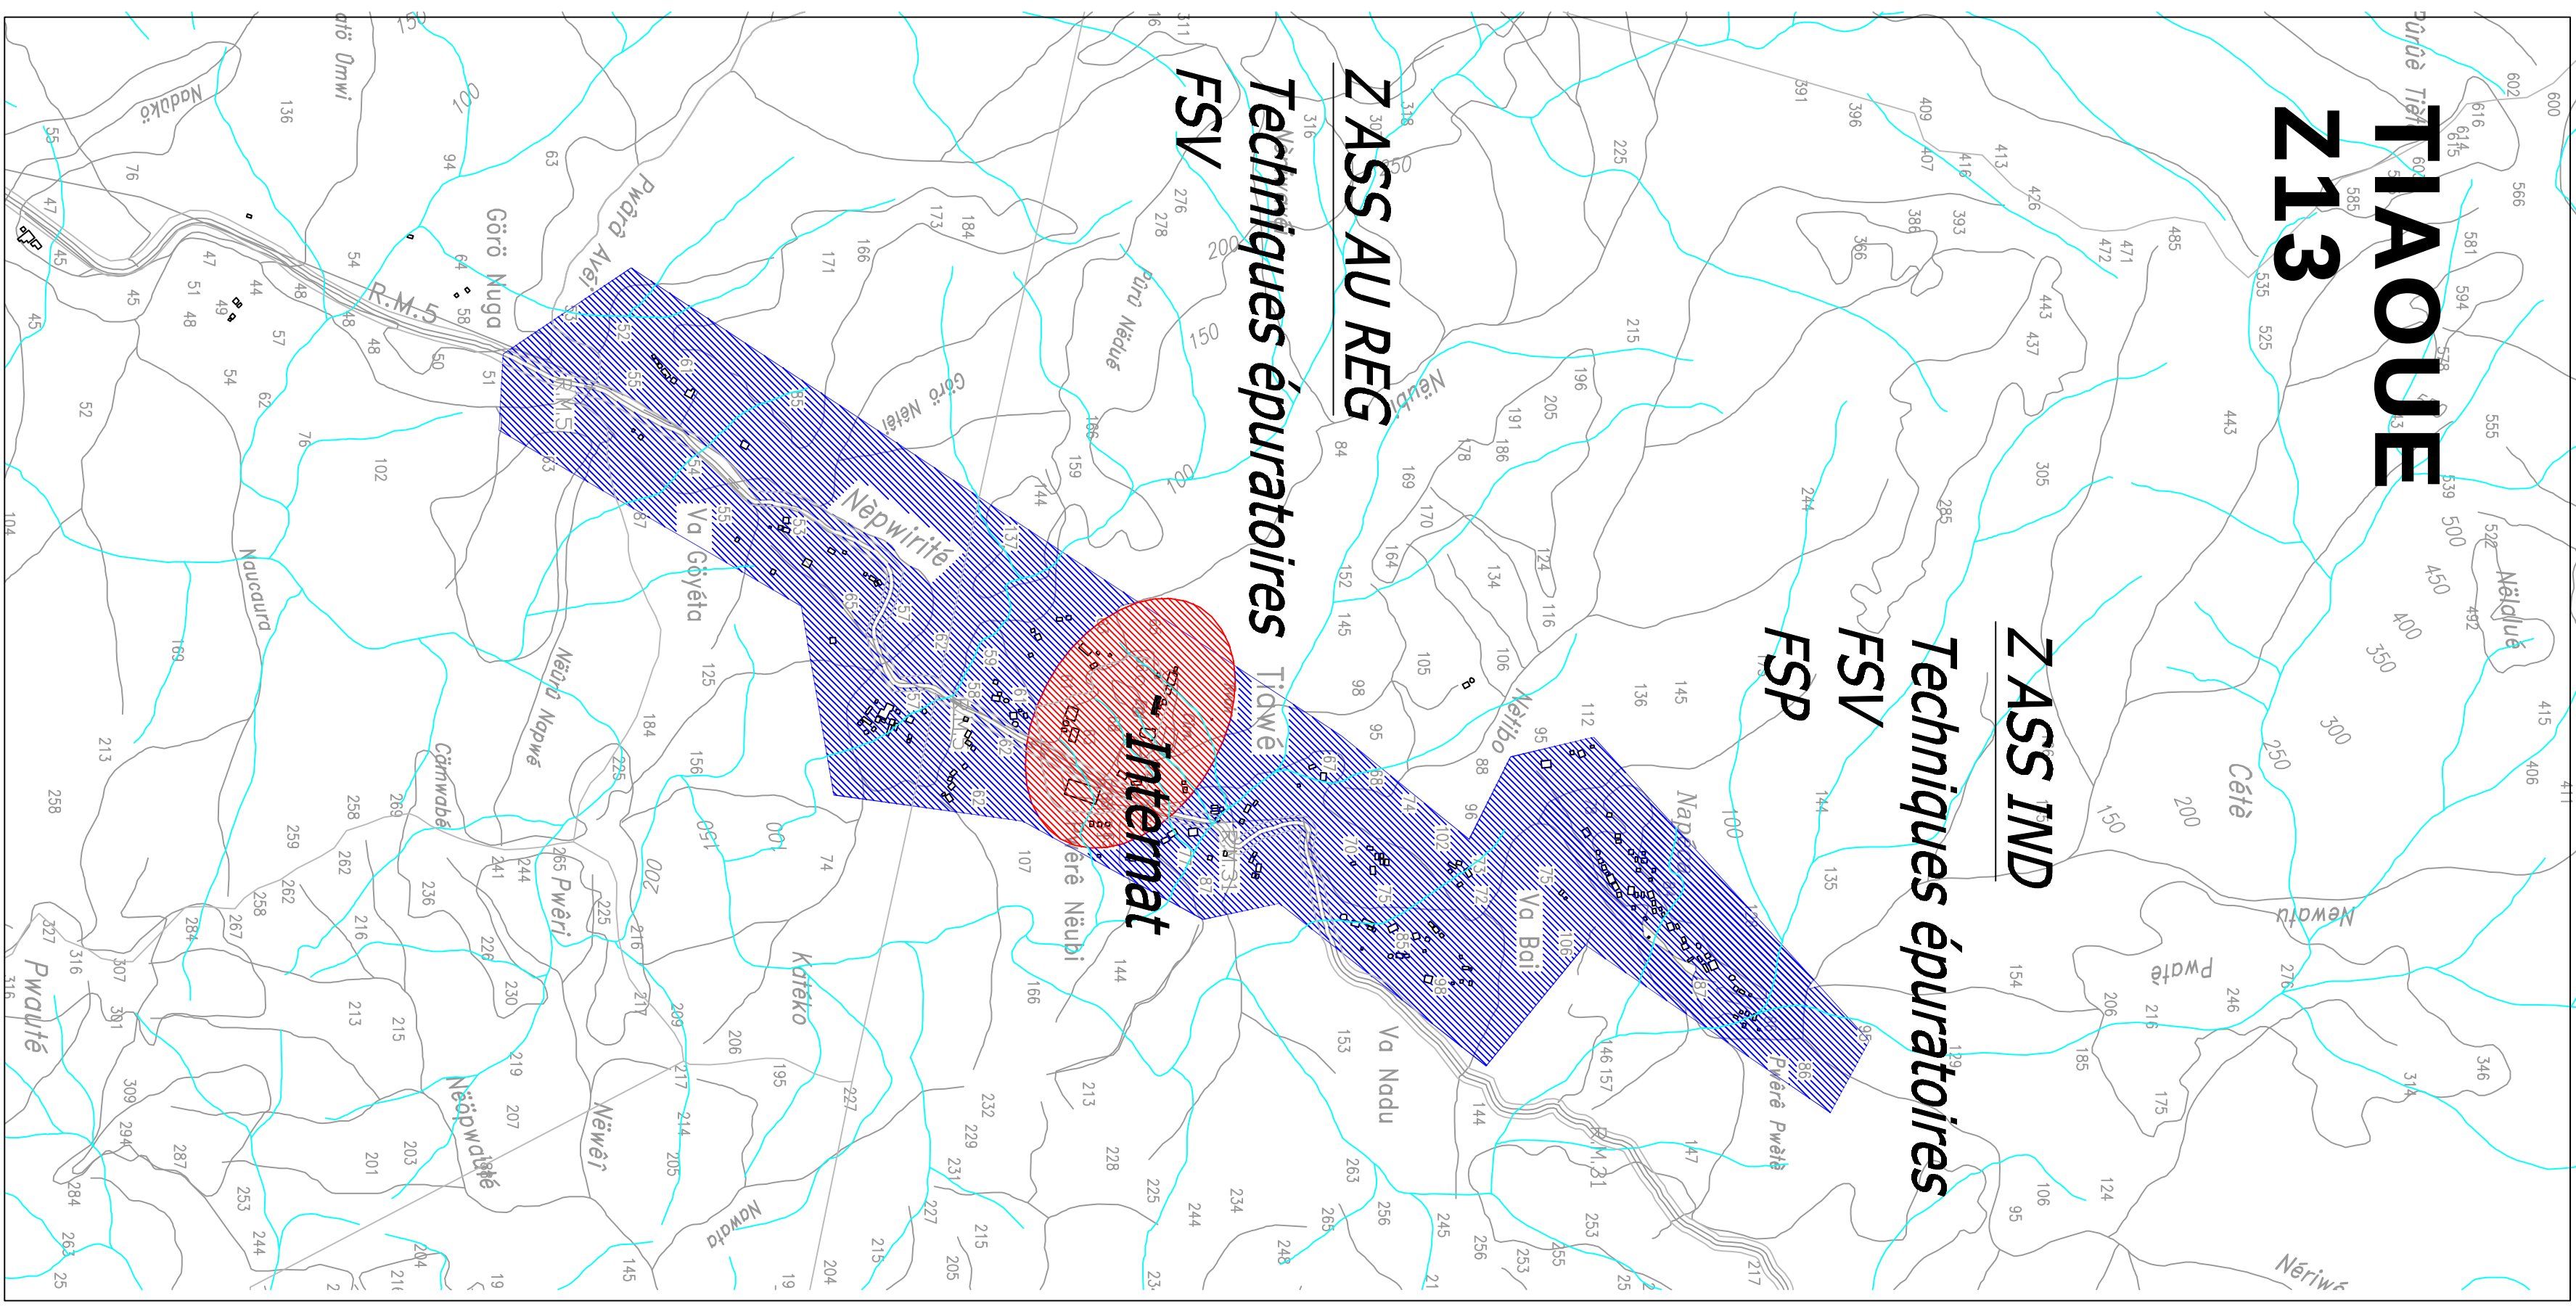
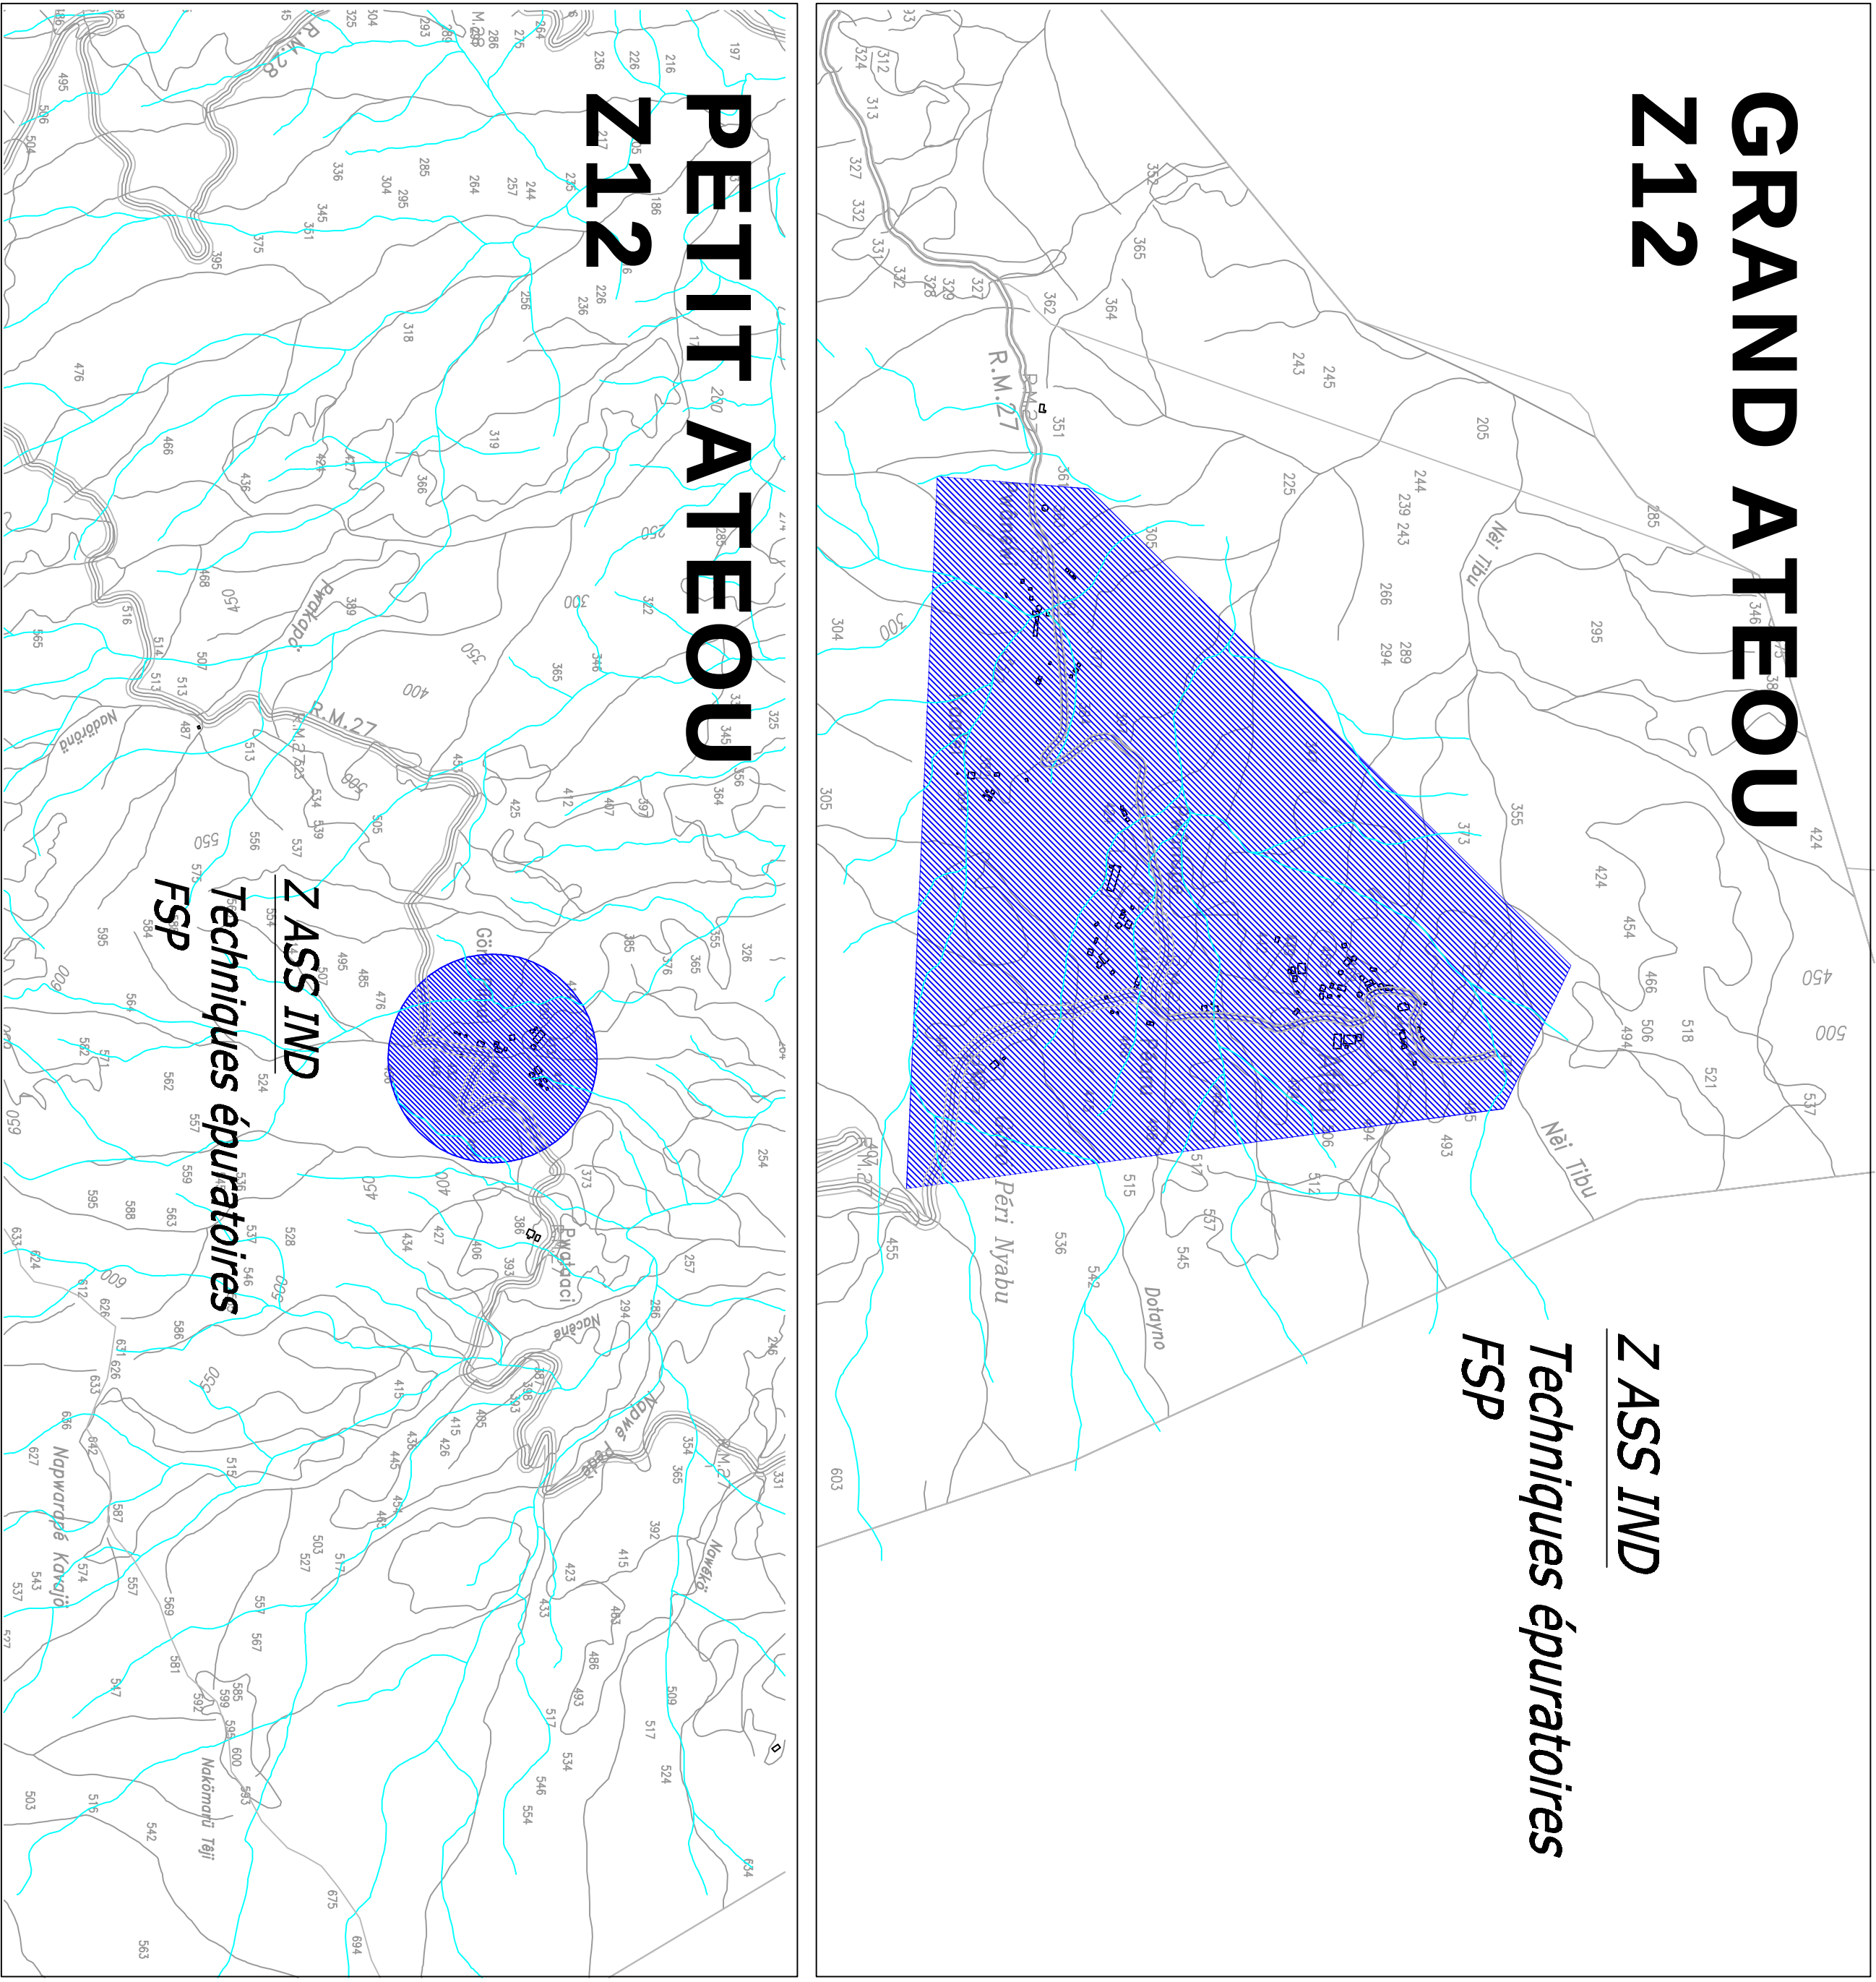
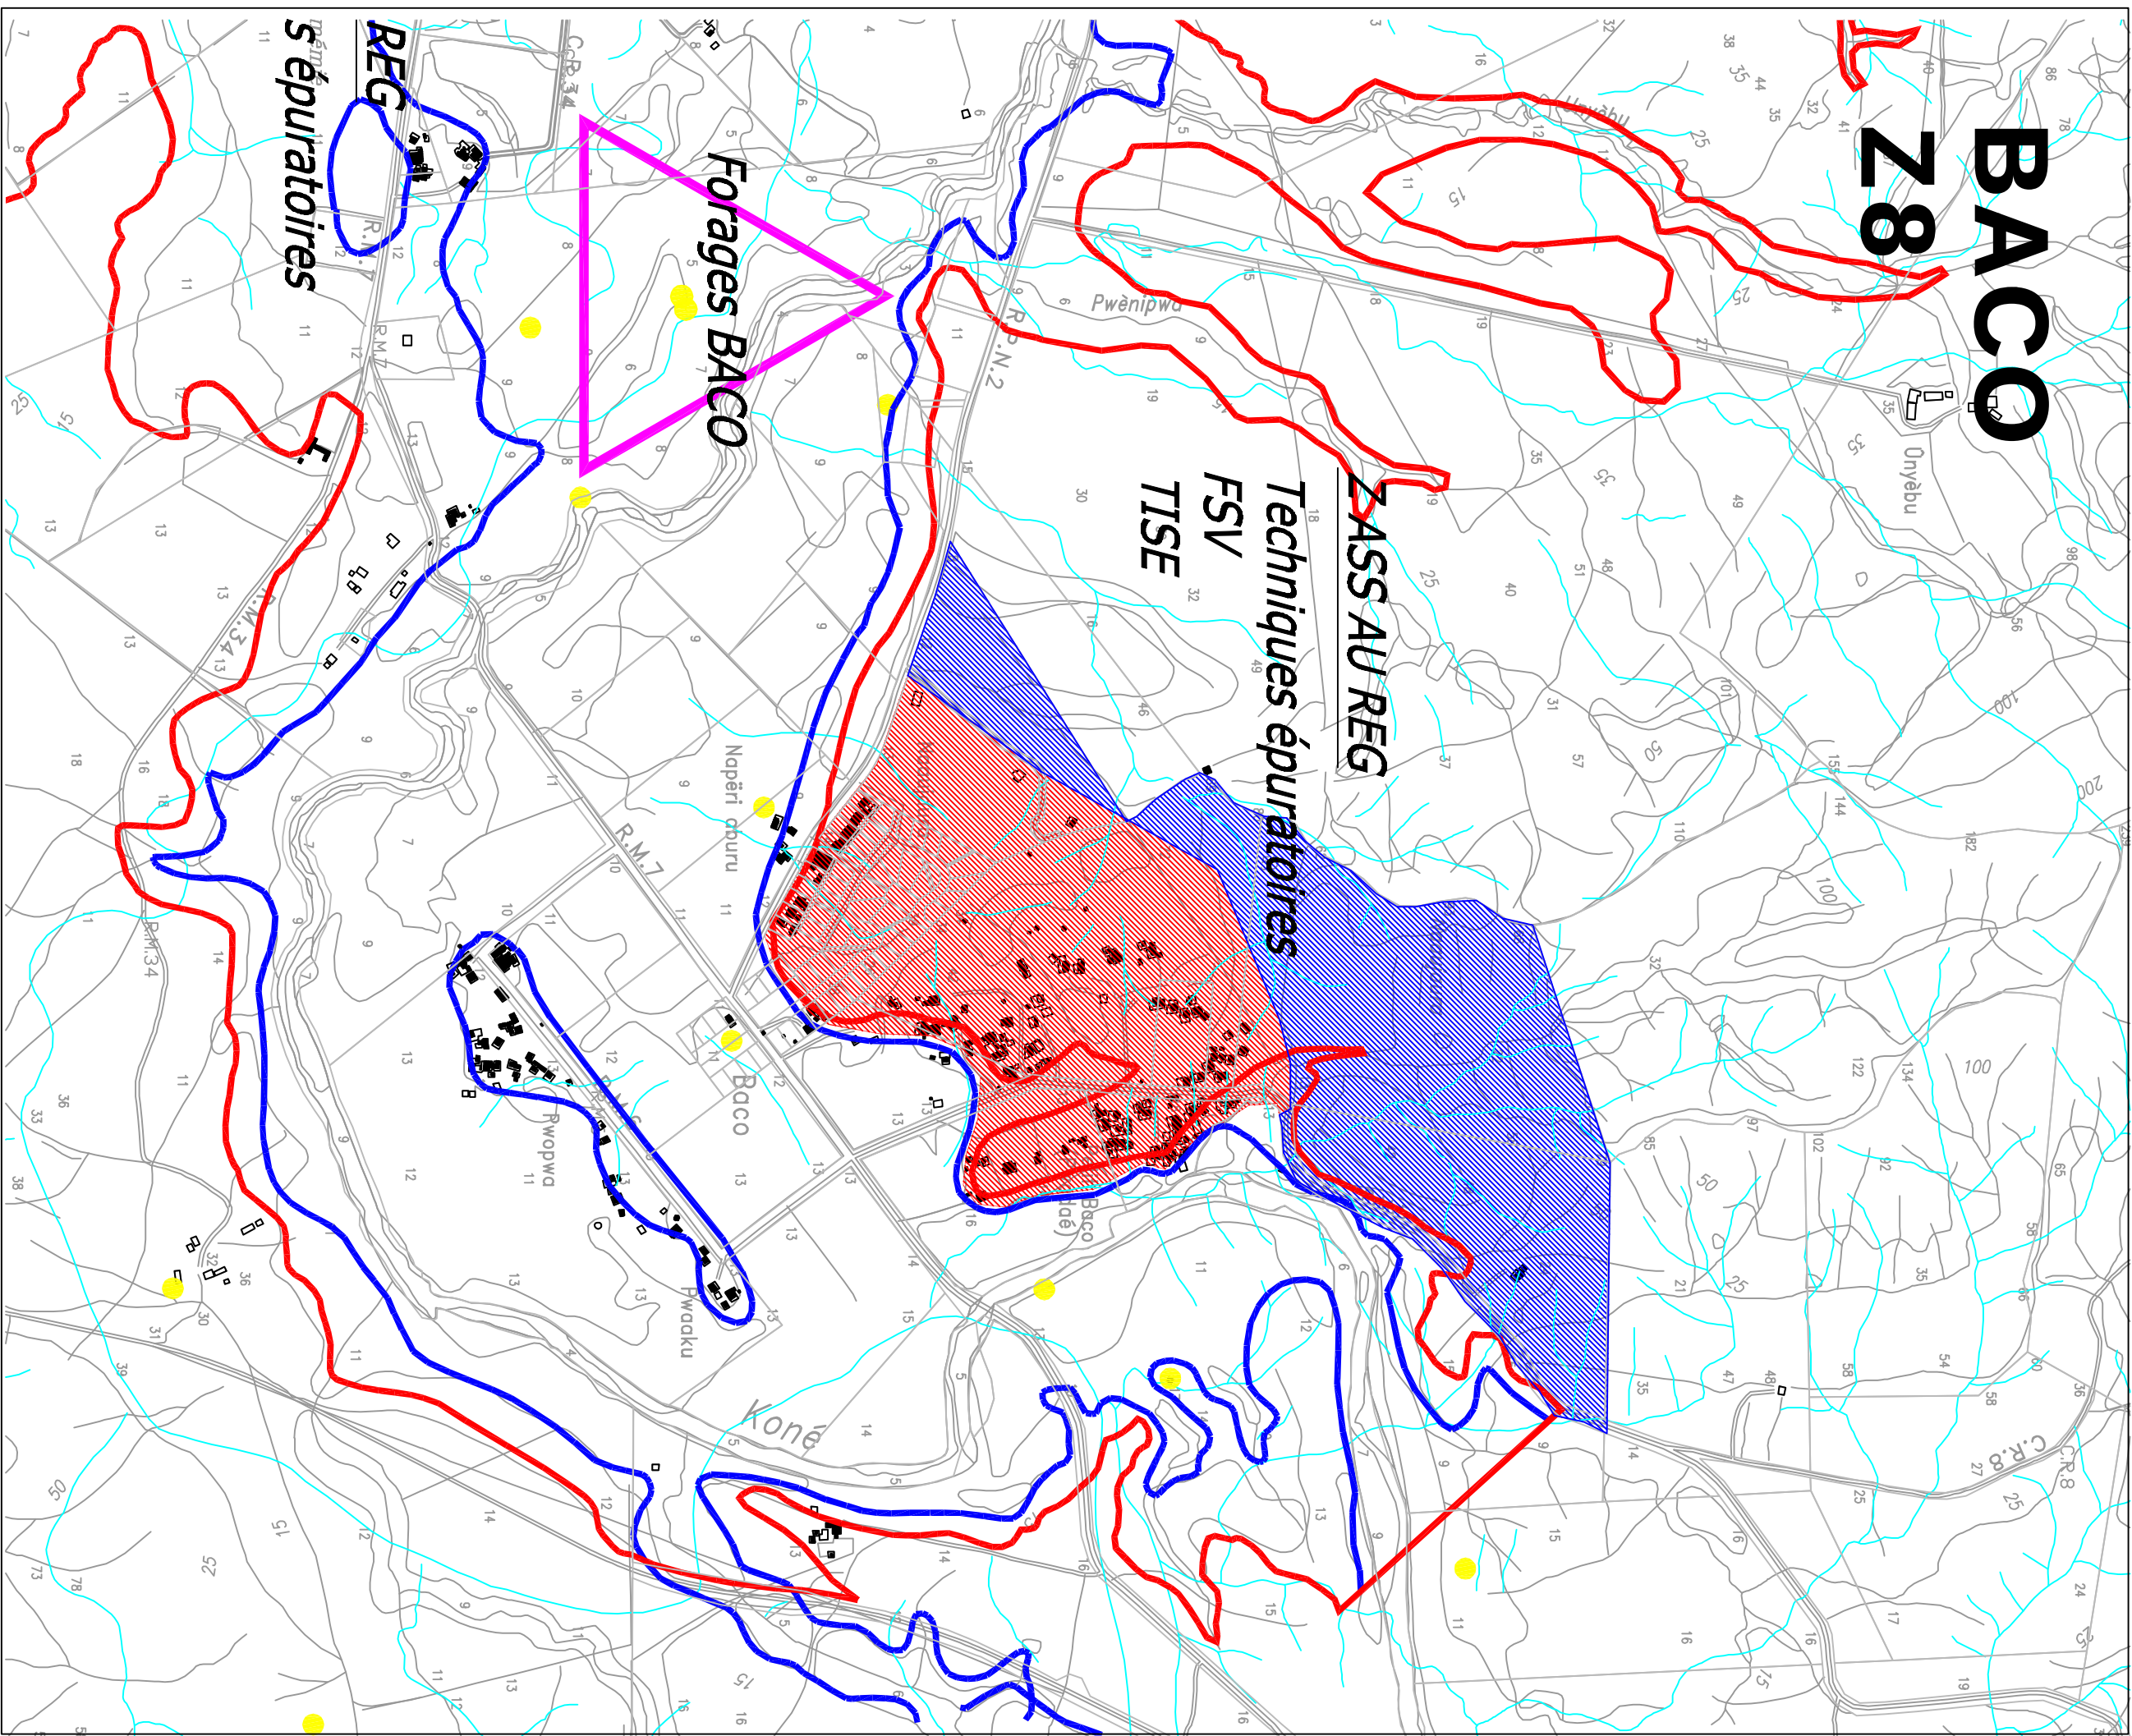


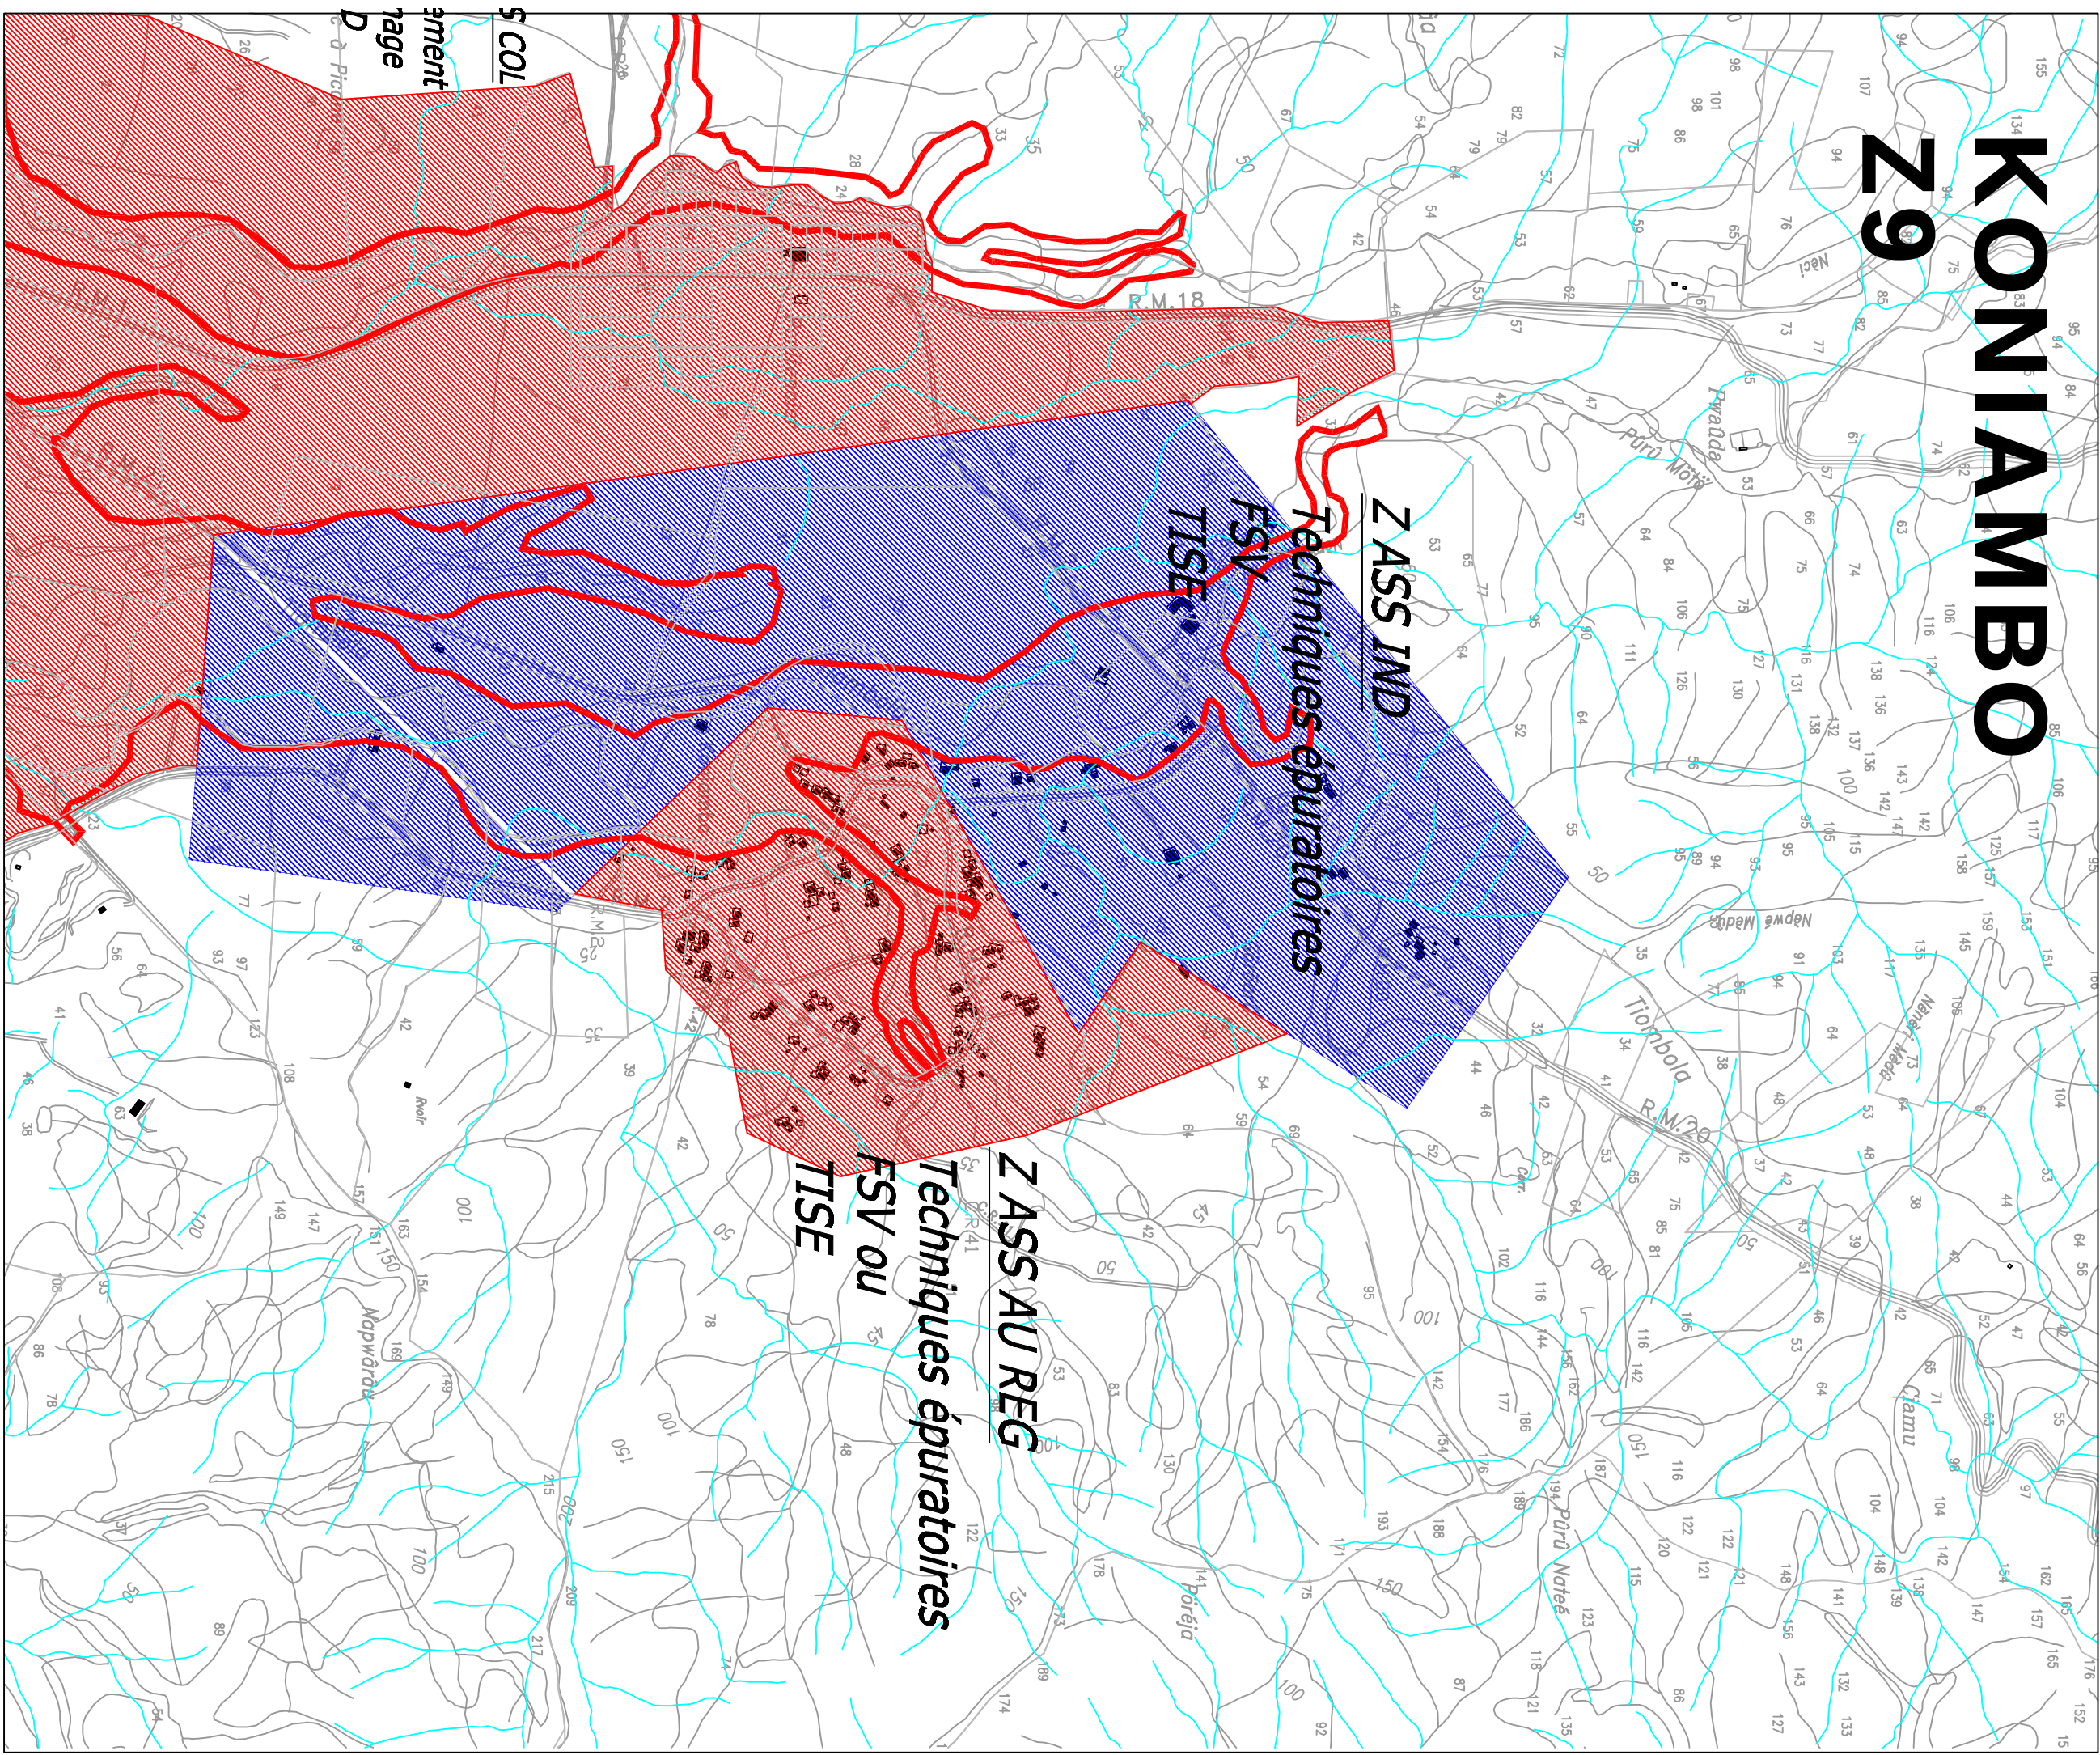

Techniques épuratoires appropriées (DTU 64.1)

TYPE B1

Zone d'assainissement individuel (Z ASS IND)

Zone d'assainissement autonome regroupé (Z ASS AU REG)

Zone d'assainissement collectif court terme (Z ASS col)

Zone d'assainissement collectif long terme (Z ASS col)

Indice : techniques épuratoires appropriées *

FSVIND : Filtre à sable vertical ou horizontal drainé (B1)

FSV : Filtre à sable vertical non drainé (B1)

TISE : Tère d'inséction semi-enterrée (C1)

FSP : Filtre à sable granulé en terrain pentu (B2)

LEGende

Zonage

Zone d'assainissement individuel (Z ASS IND)

Zone d'assainissement autonome regroupé (Z ASS AU REG)

Zone d'assainissement collectif court terme (Z ASS col)

Zone d'assainissement collectif long terme (Z ASS col)

Equipement d'assainissement

Traitement existant

Equipement réservé

Enjeux

Rivière

Forage / puits

Prise d'eau à usage alimentaire

Limite crue 5 ans (= plaine alluvionnaire)

Limite crue 100 ans

SCHEMA DIRECTEUR D' ASSAINISSEMENT

ZONAGE D'ASSAINISSEMENT

SOLUTIONS APPROPRIÉES D'ASSAINISSEMENT

SECTEUR TRIBUS

Vue en plan

ASSAINISSEMENT

KONÉ

11/03/22

NR