


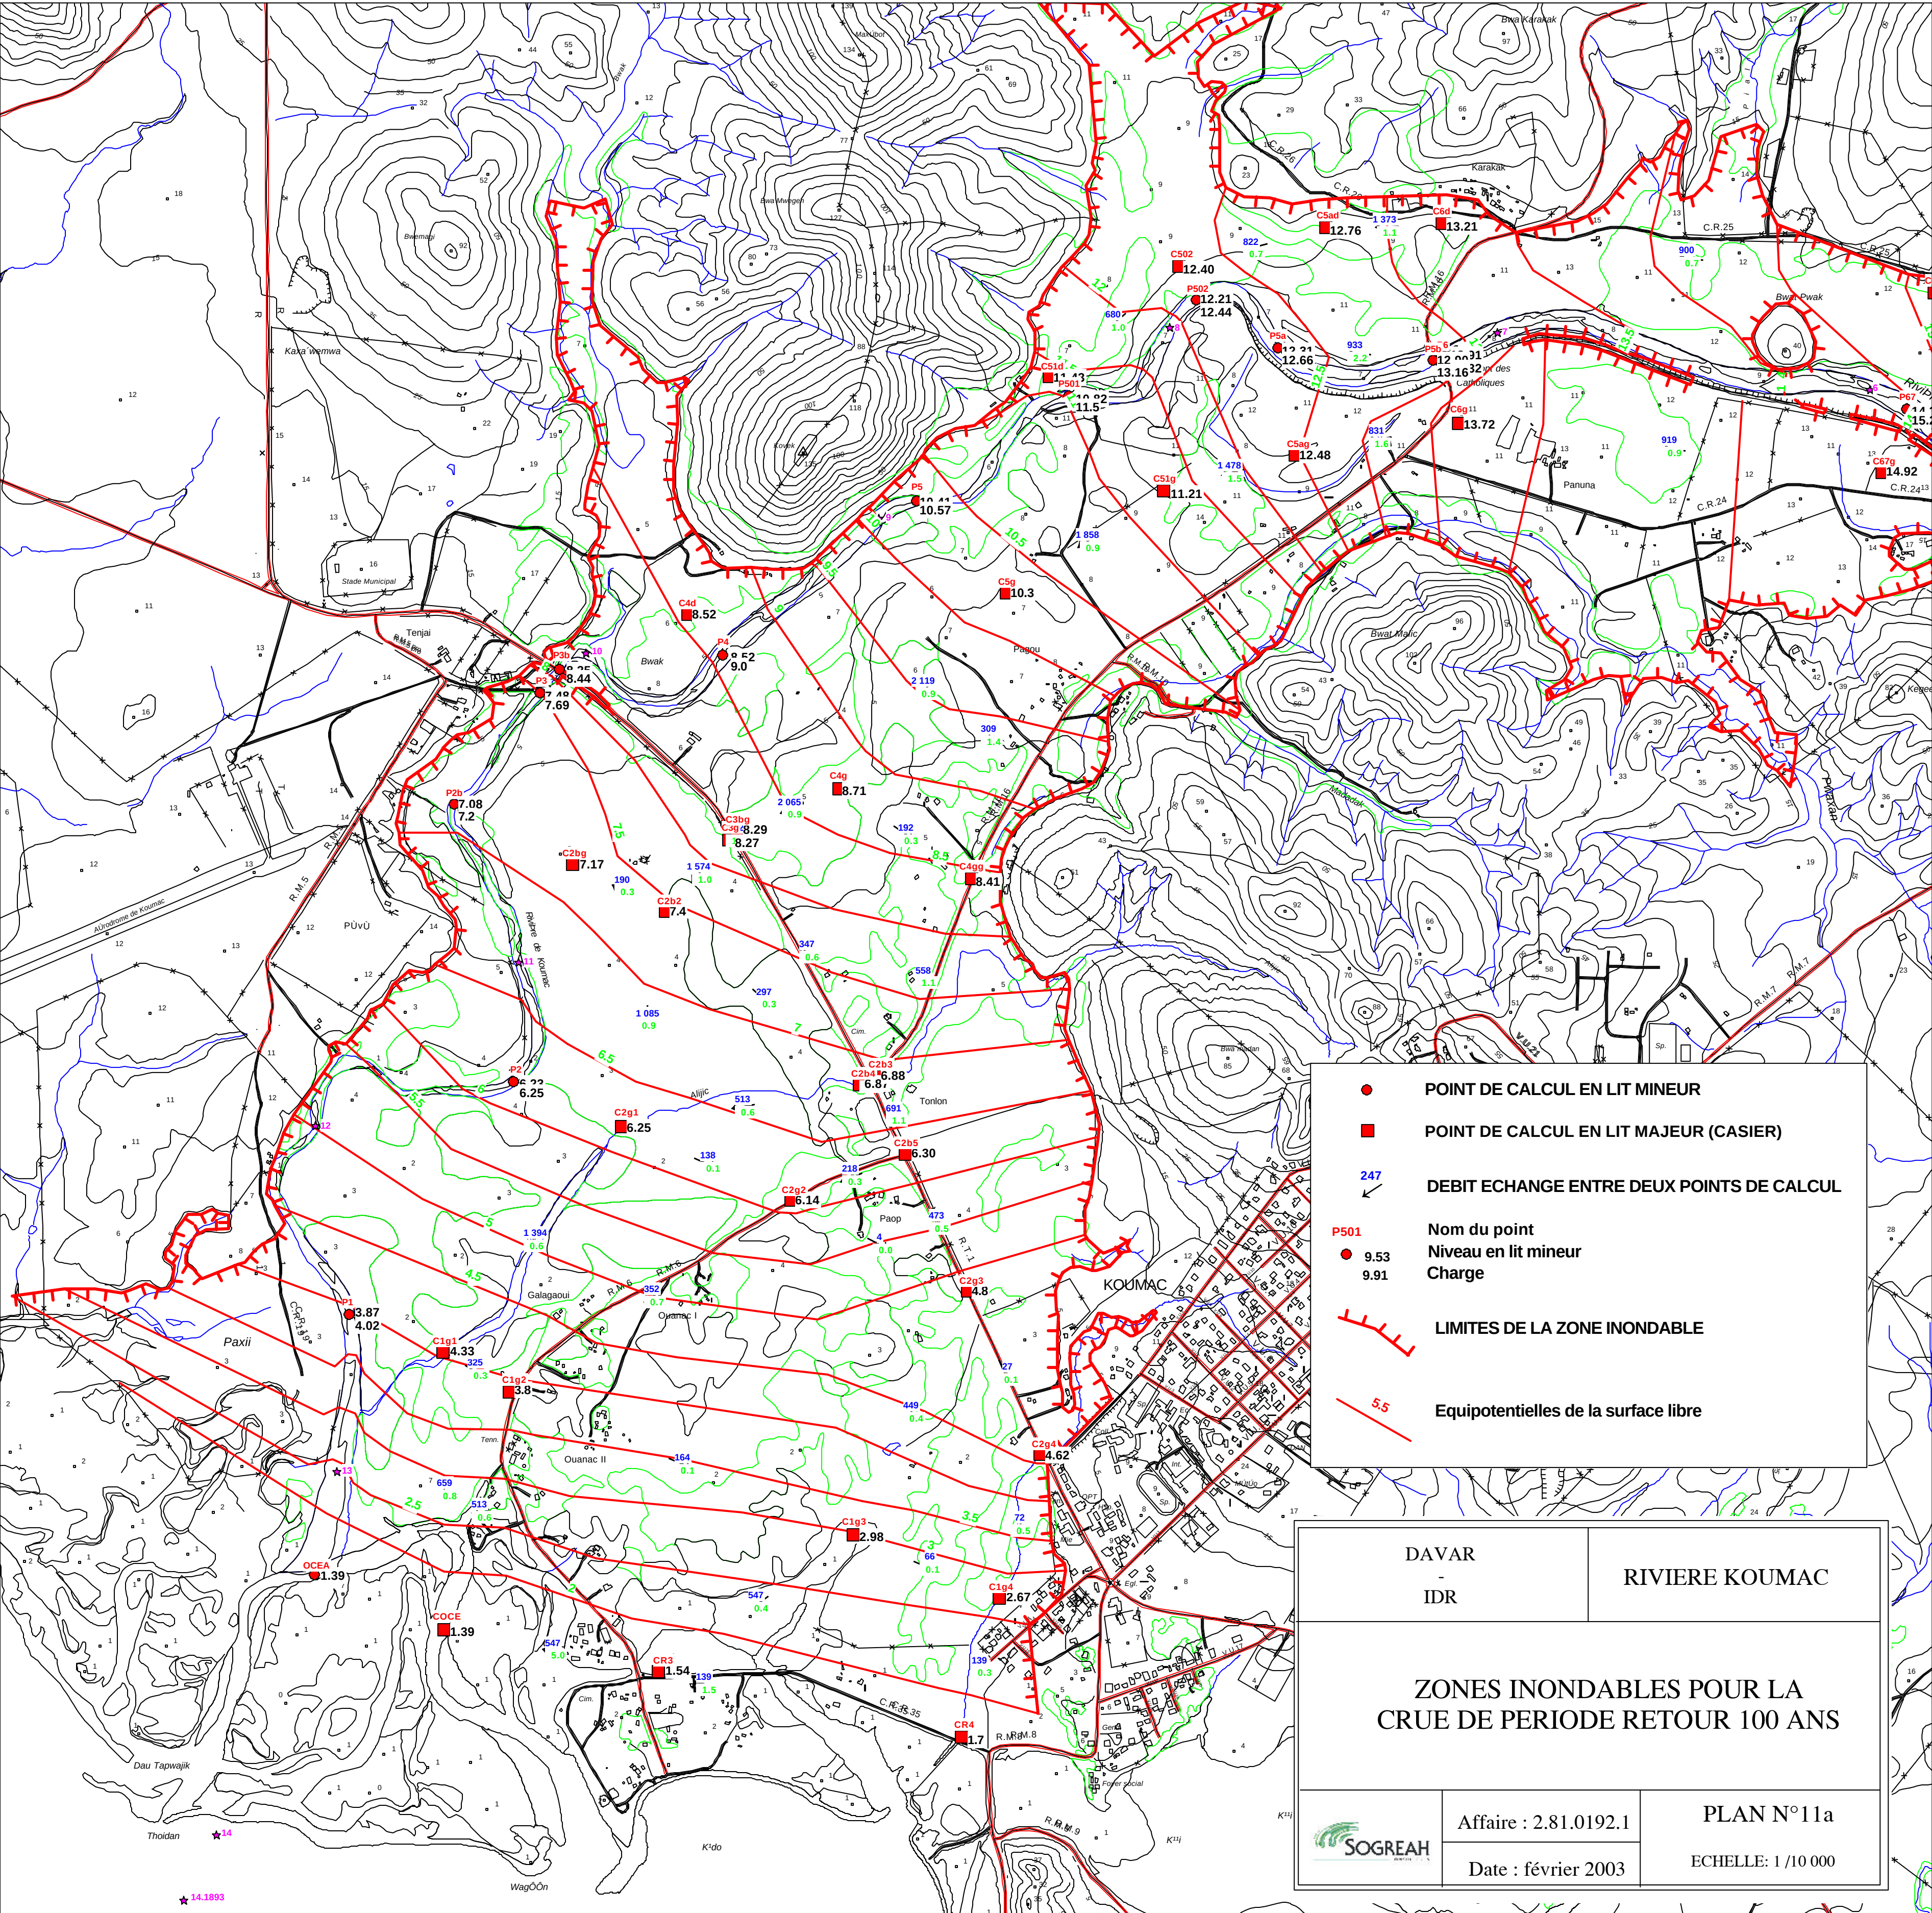

POINT DE CALCUL EN LIT MINEUR

POINT DE CALCUL EN LIT MAJEUR (CASIER)

247

DEBIT ECHANGE ENTRE DEUX POINTS DE CALCUL

P501

Nom du point

9.53

Niveau en lit mineur

9.91

Charge

LIMITES DE LA ZONE INONDABLE

5.5

Equipotentiels de la surface libre

DAVAR	RIVIERE KOUMAC	
IDR		
ZONES INONDABLES POUR LA CRUE DE PERIODE RETOUR 100 ANS		
	Affaire : 2.81.0192.1	PLAN N°11a
	Date : février 2003	ECHELLE: 1 / 10 000

