

Conception



Origine des données : D.I.T.T.T. - P.A.O. : Géoplan


Nouvelle - Calédonie, Province NORD
Commune de **PONERIHOUEN**

**PLAN D'URBANISME DIRECTEUR
PLAN DES RESEAUX DETAIL2
PHASE IV**

0m 1250m 2500m

Ech : v.4 04/2008

Village de Ponerihouen - Tribu de St Yves
Sans Ech.

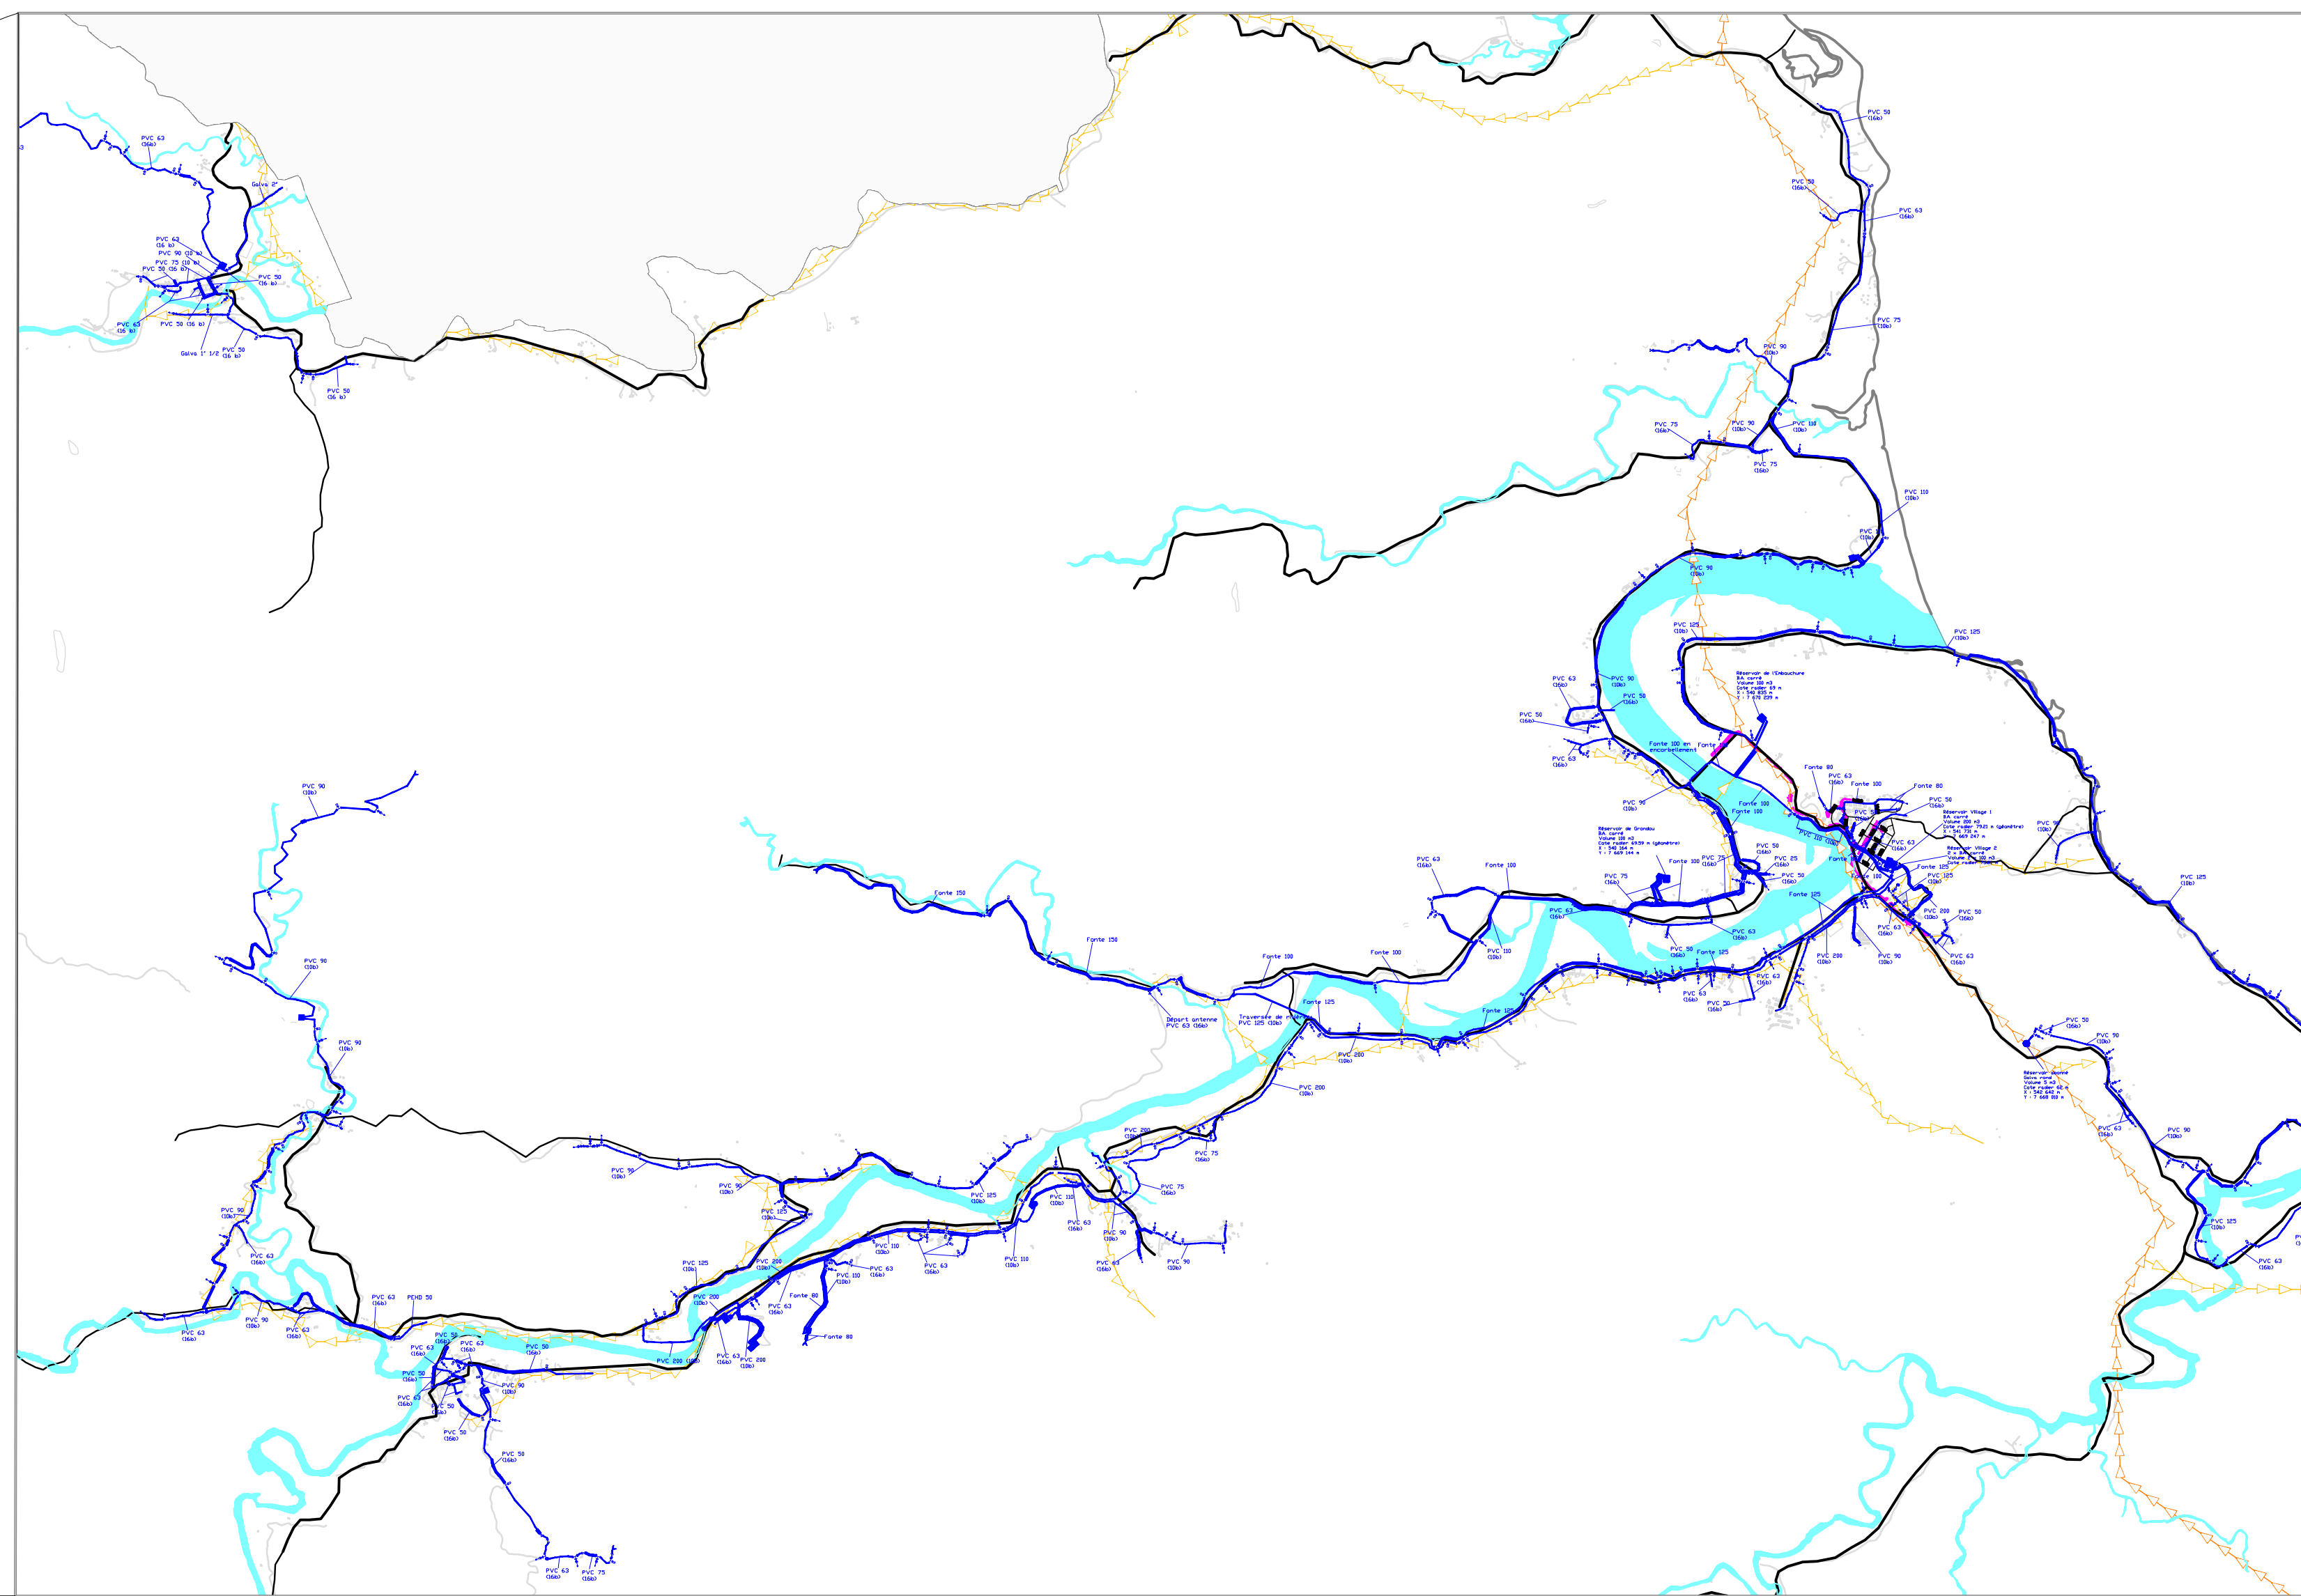

Voirie

- Plan
- Chemin rural
- Road municipale
- Road Provinciale
- Road Territoriale
- Ligne de transport 33 Kv
- Ligne de distribution H.T.A
- Reseau OPT
- Reseau A.S.P

