


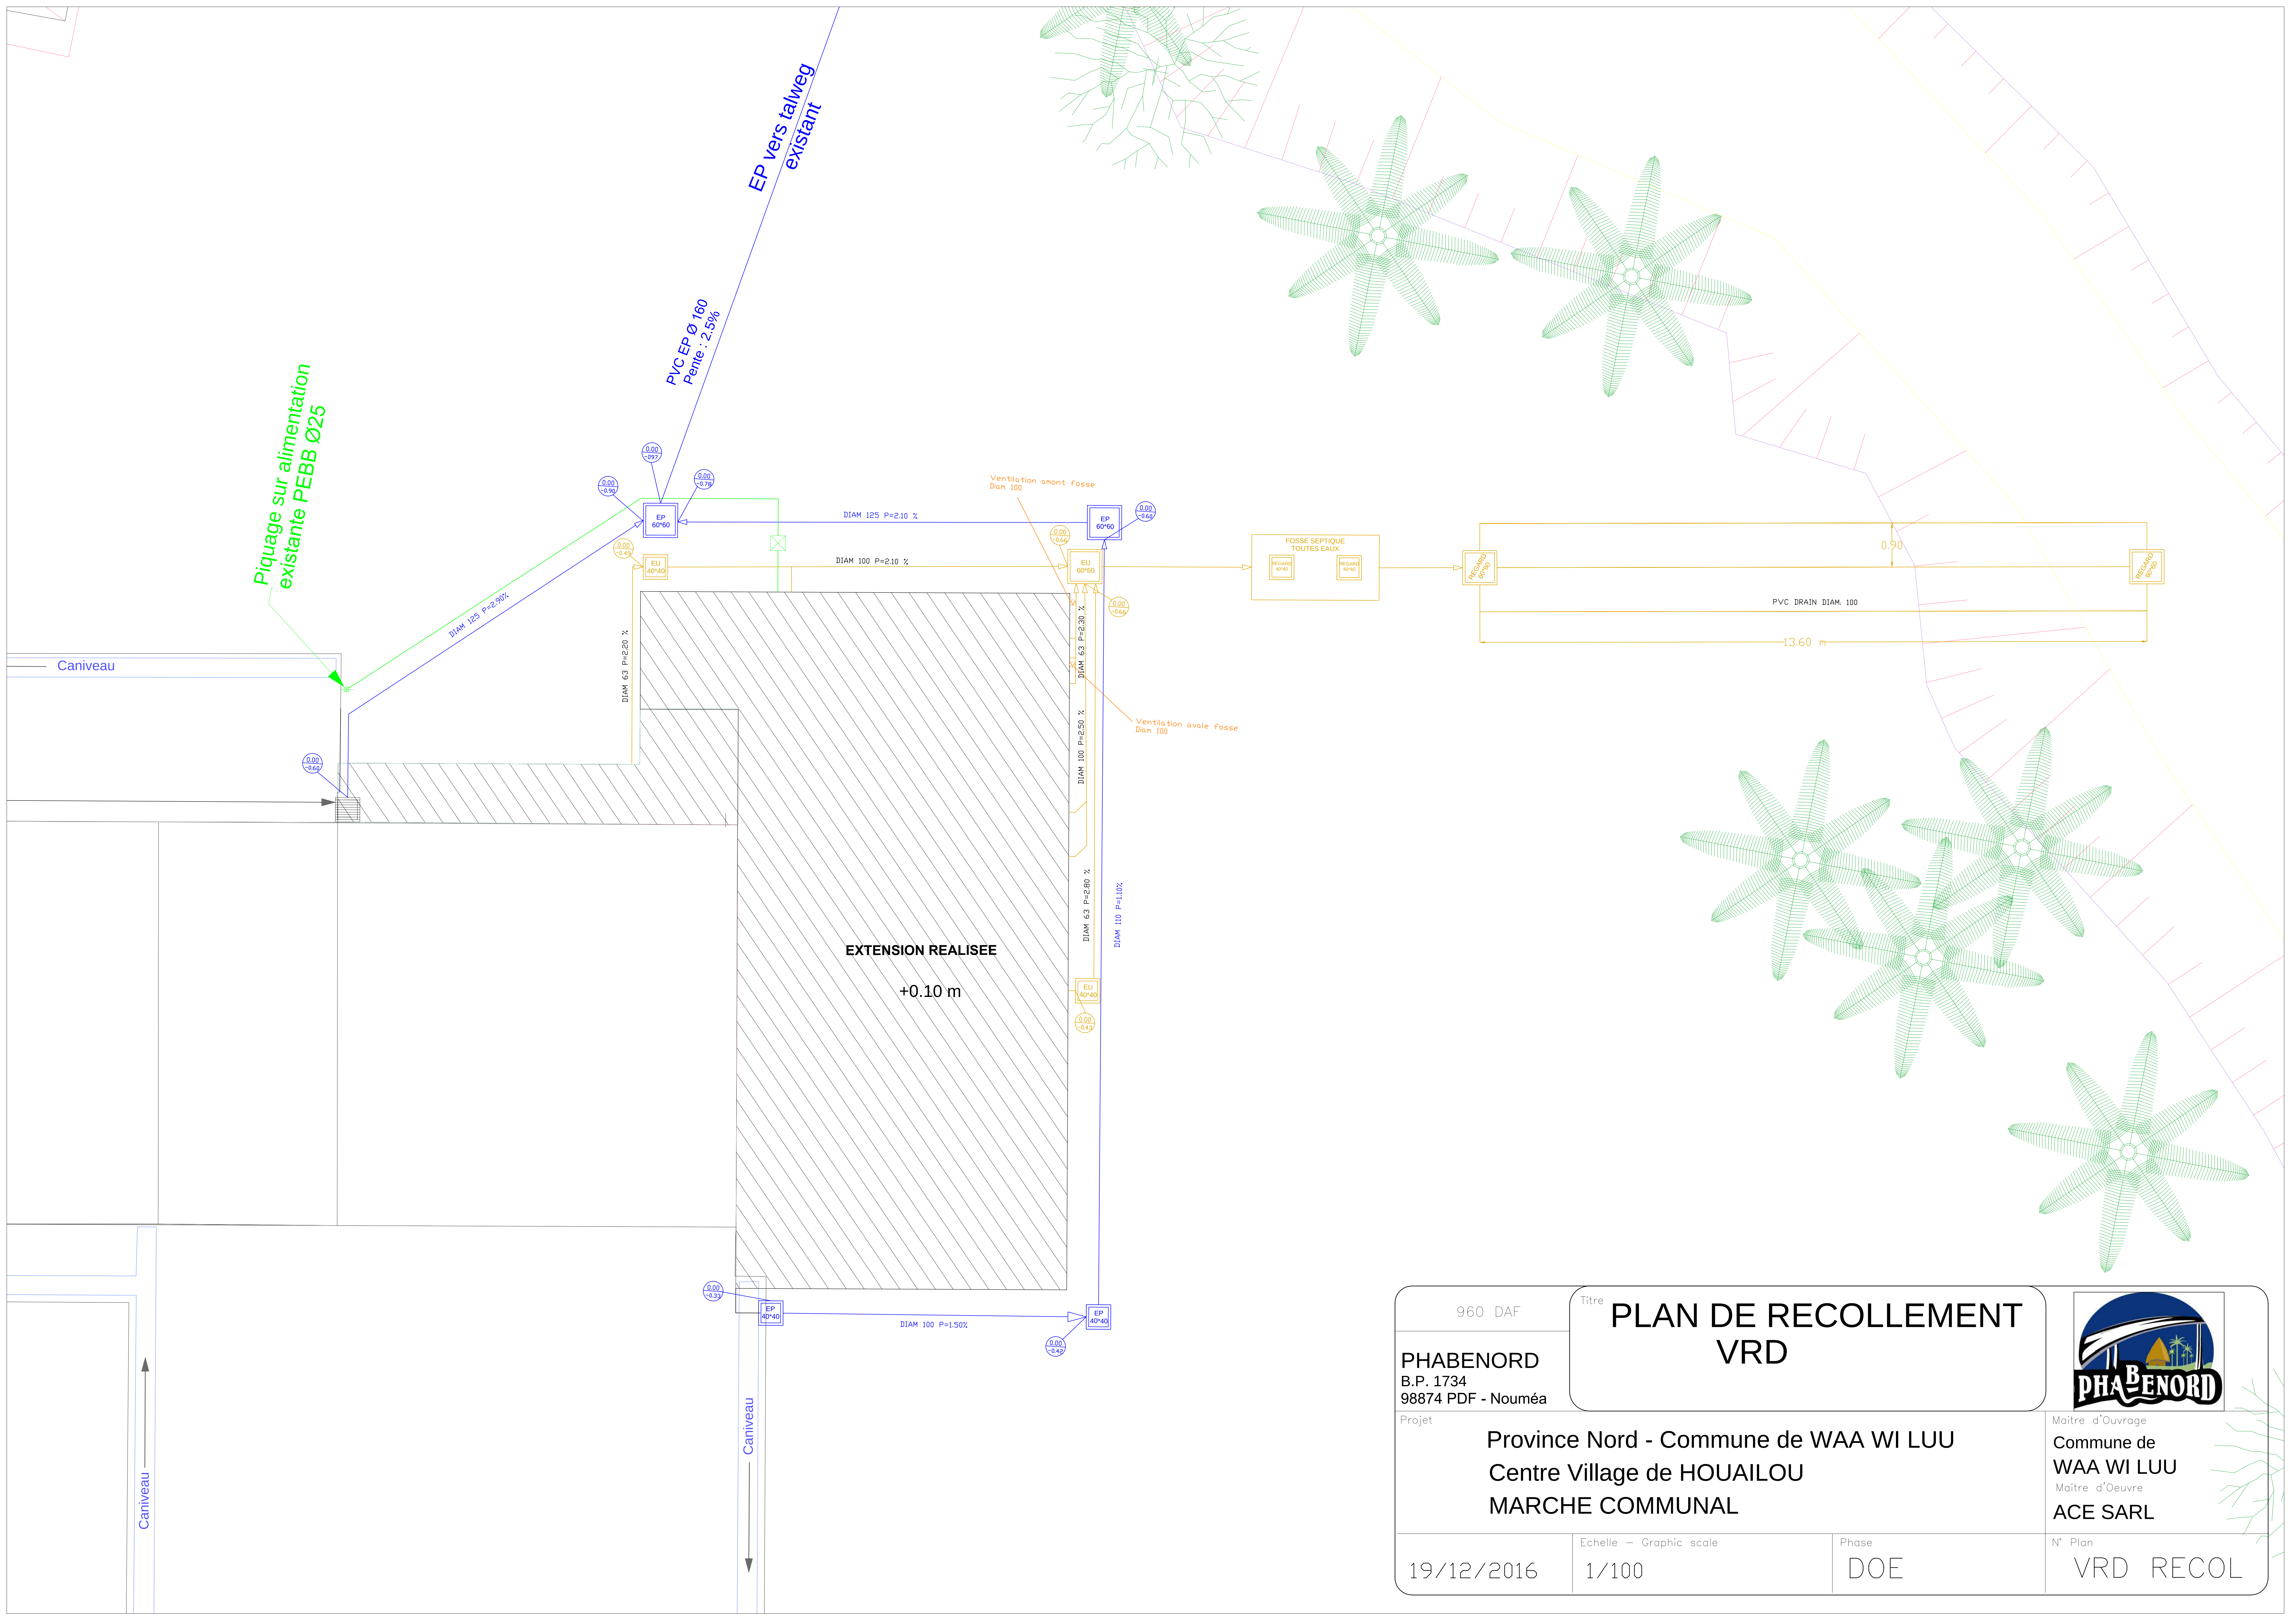

960 DAF		Titre PLAN DE RECOLLEMENT VRD		
PHABENORD B.P. 1734 98874 PDF - Nouméa				
Projet		Province Nord - Commune de WAA WI LUU Centre Village de HOUAÏLOU MARCHE COMMUNAL		Maitre d'Ouvrage Commune de WAA WI LUU Maitre d'Oeuvre ACE SARL
19/12/2016	Echelle — Graphic scale 1/100	Phase DOE	N° Plan VRD RECOL	