



T1 Houp - Plain-pied

Province Nord

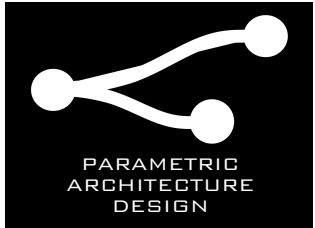

Nelson AMAT
(+687) 76.68.82
n.amat@pad.nc

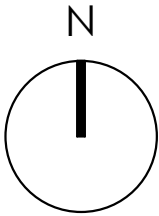

PROJET

T1 Houp -
Plain-pied

CLIENT

Province Nord

PHASE

DCE

LOCALISATION

Province Nord

DESCRIPTION


Plan de
Distribution

ECHELLE

1 : 50

DATE

Juin 2023

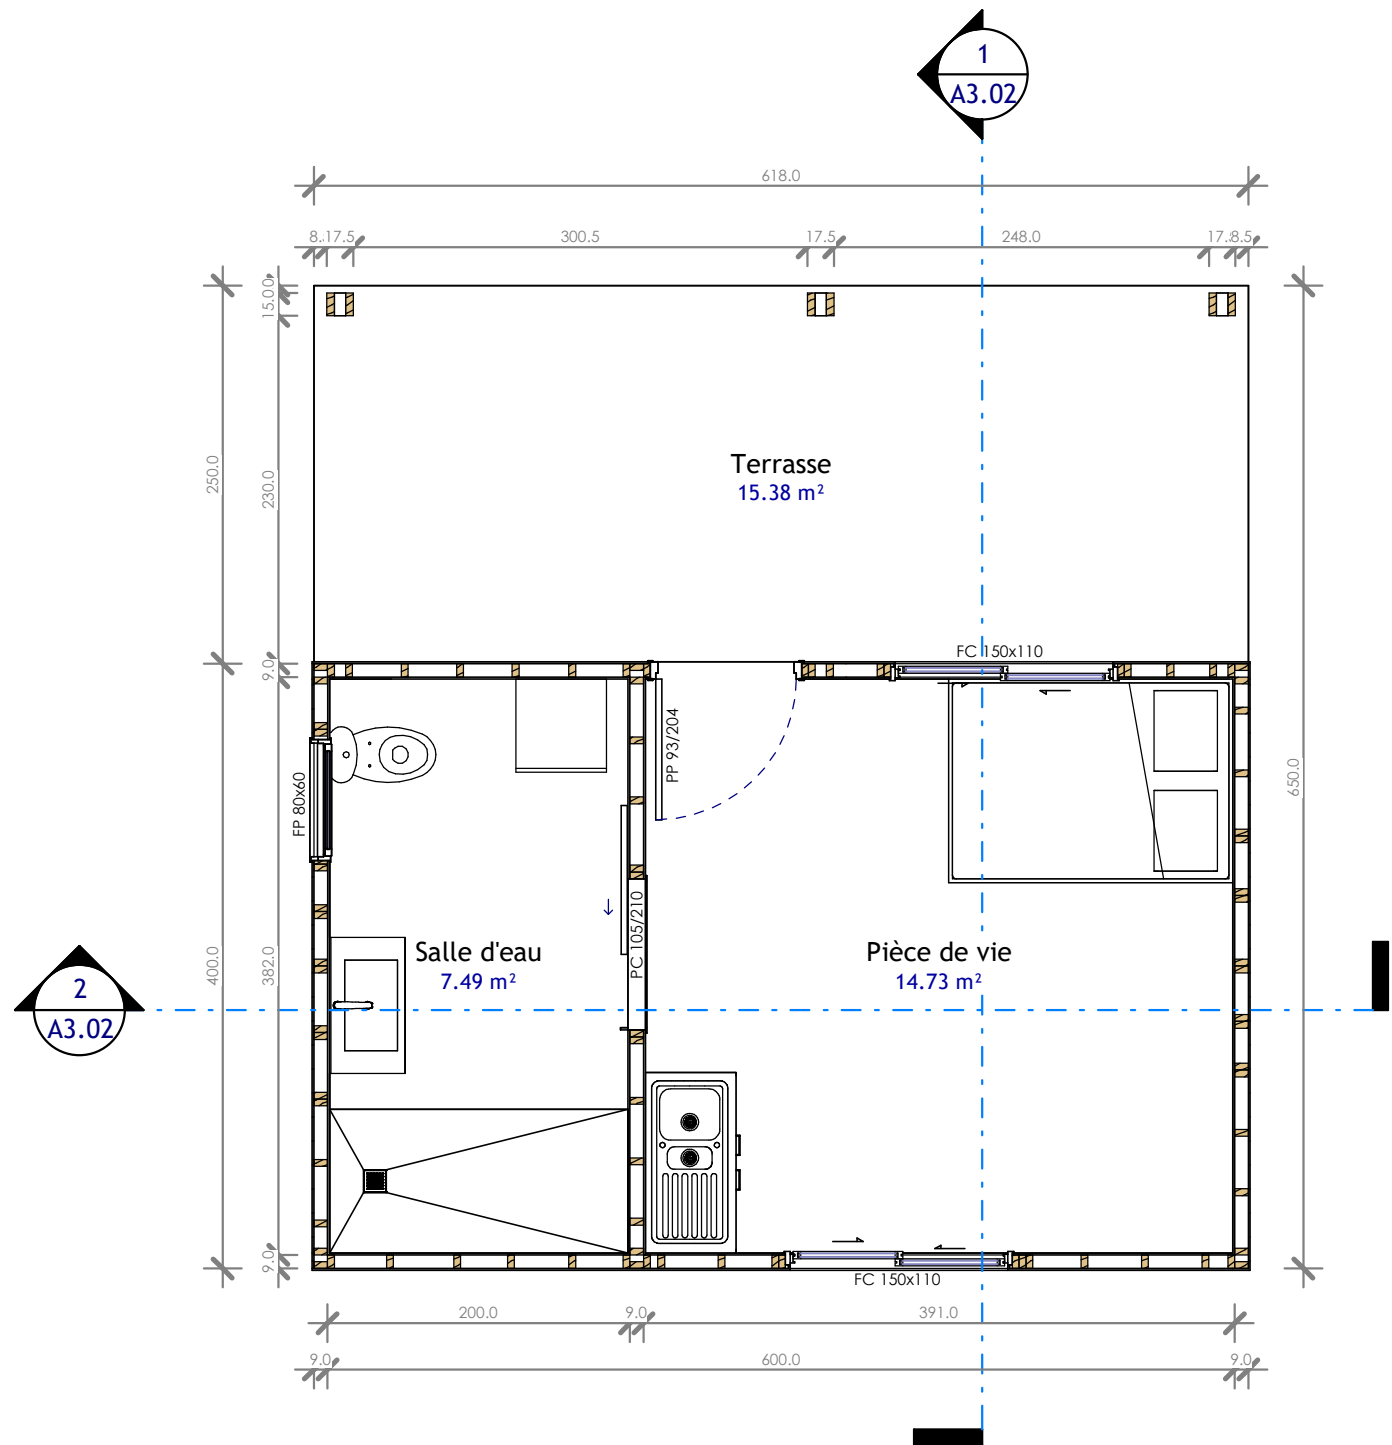

PROJET

T1 Houp - Plain-pied

CLIENT

Province Nord

PHASE

DCE

LOCALISATION

Province Nord

DESCRIPTION


Coupes

ECHELLE


1 : 50

DATE

Juin 2023

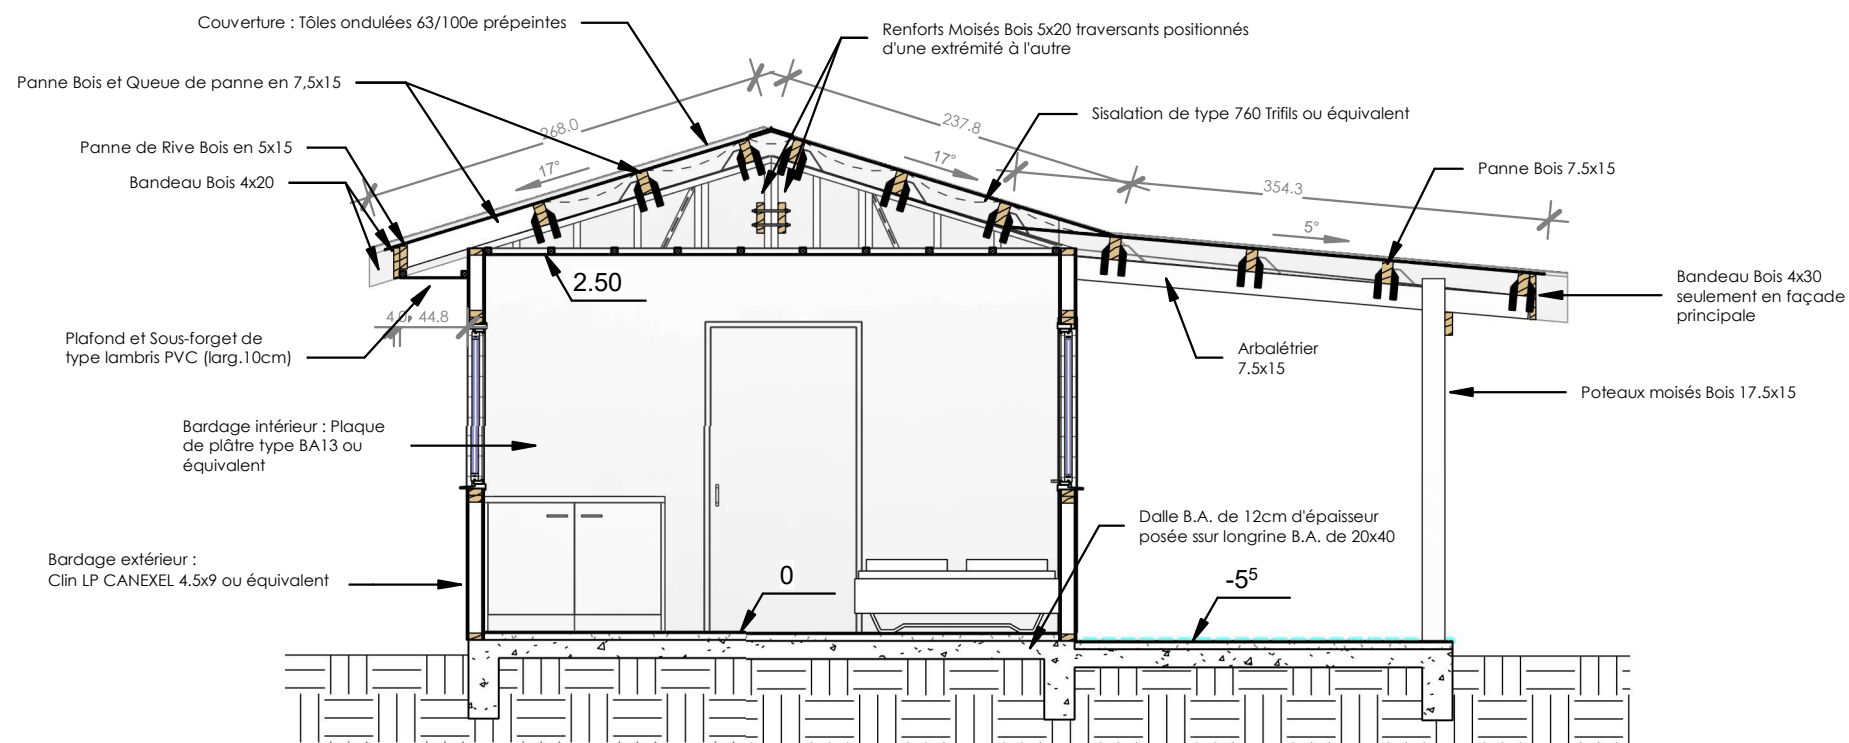

1 Coupe AA
Ech : 1 : 50

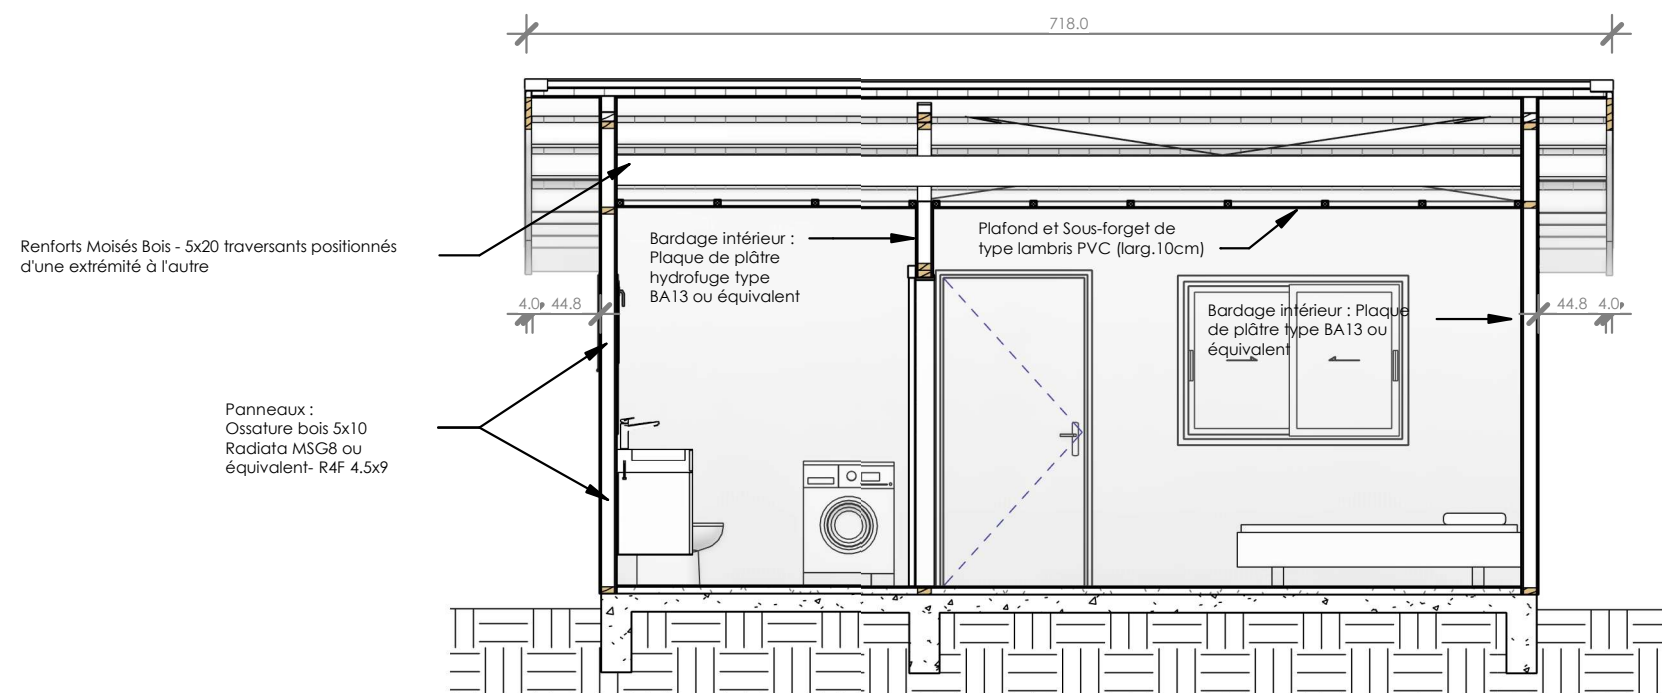

2 Coupe BB
Ech : 1 : 50

PROJET

T1 Houp -
Plain-pied

CLIENT

Province Nord

PHASE

DCE

LOCALISATION

Province Nord

DESCRIPTION

Façades

ECHELLE


1 : 50

DATE

Juin 2023




1 Façade Nord
Ech : 1 : 50

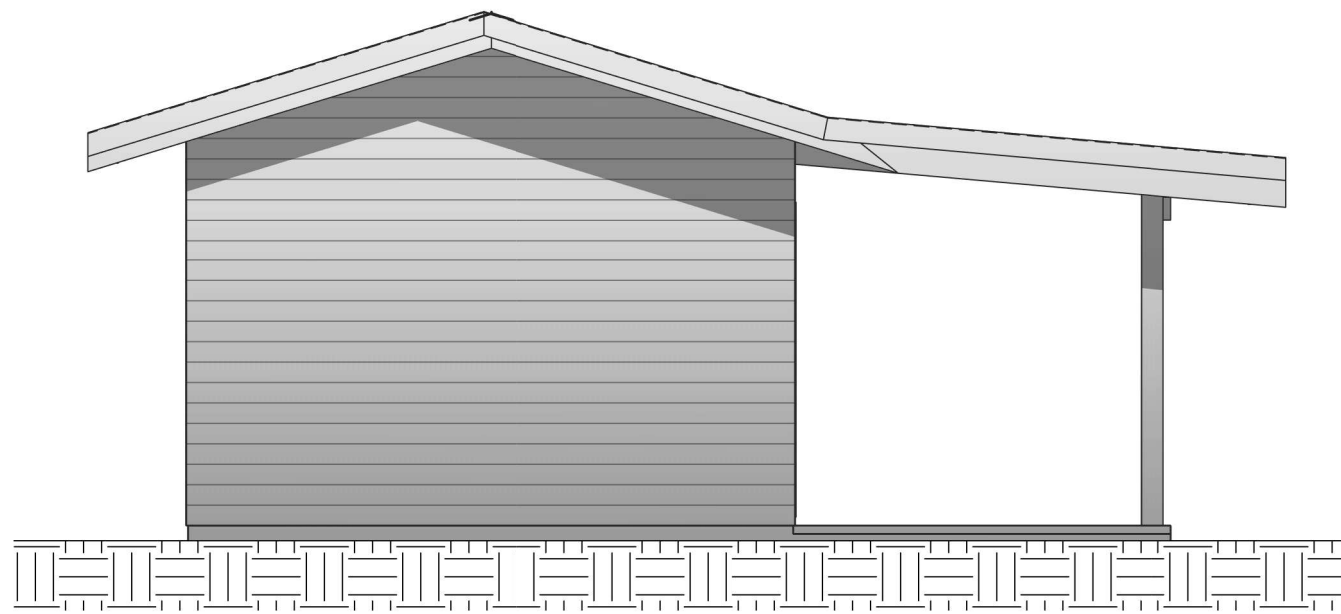

3 Façade Est
Ech : 1 : 50



2 Façade Sud
Ech : 1 : 50

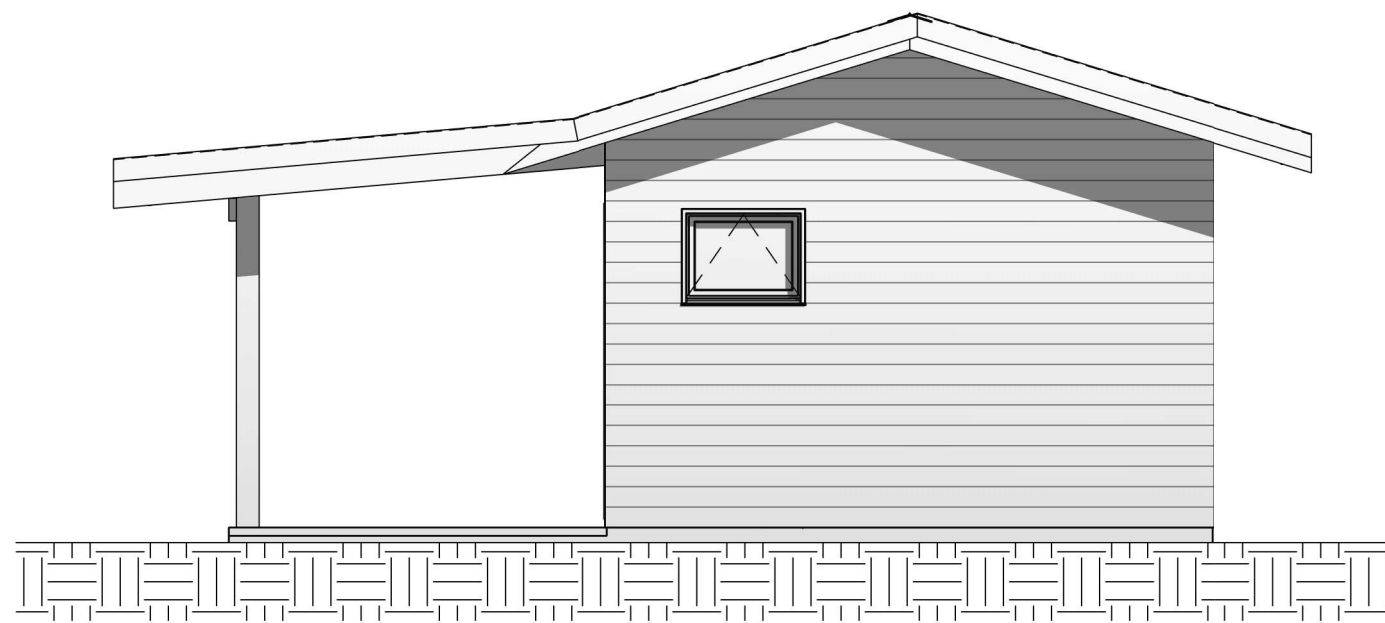

4 Façade Ouest
Ech : 1 : 50

PROJET

T1 Houp - Plain-pied

CLIENT

Province Nord

PHASE

DCE

LOCALISATION

Province Nord

DESCRIPTION


Détails Panneaux

ECHELLE

1 : 50


DATE

Juin 2023

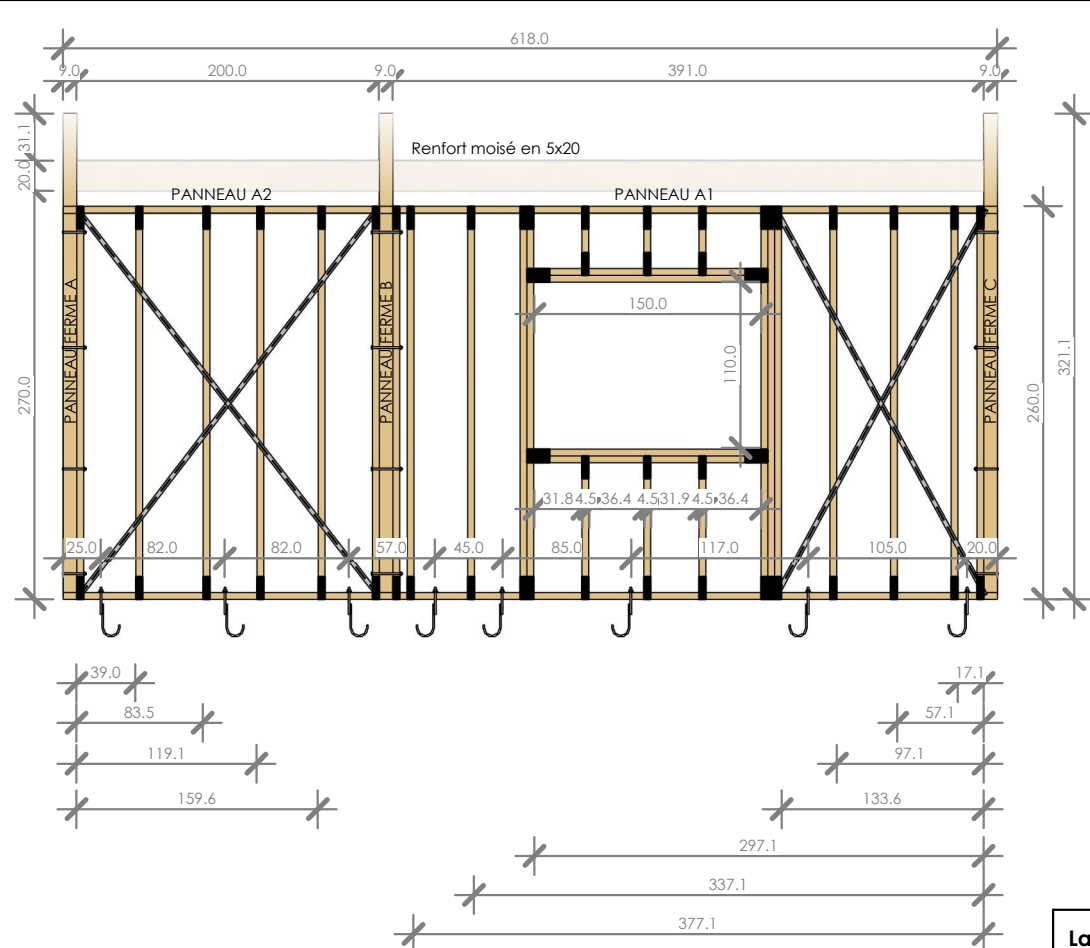


1 Panneaux A1 et A2
Ech : 1 : 50


La section des montants et traverses composant le panneau sera de 4,5 x 9 (5 x 10 - section brute).
Les 4 faces seront rabotées et calibrées.
Le traitement du bois sera de type traité à coeur - H3-MSG8.

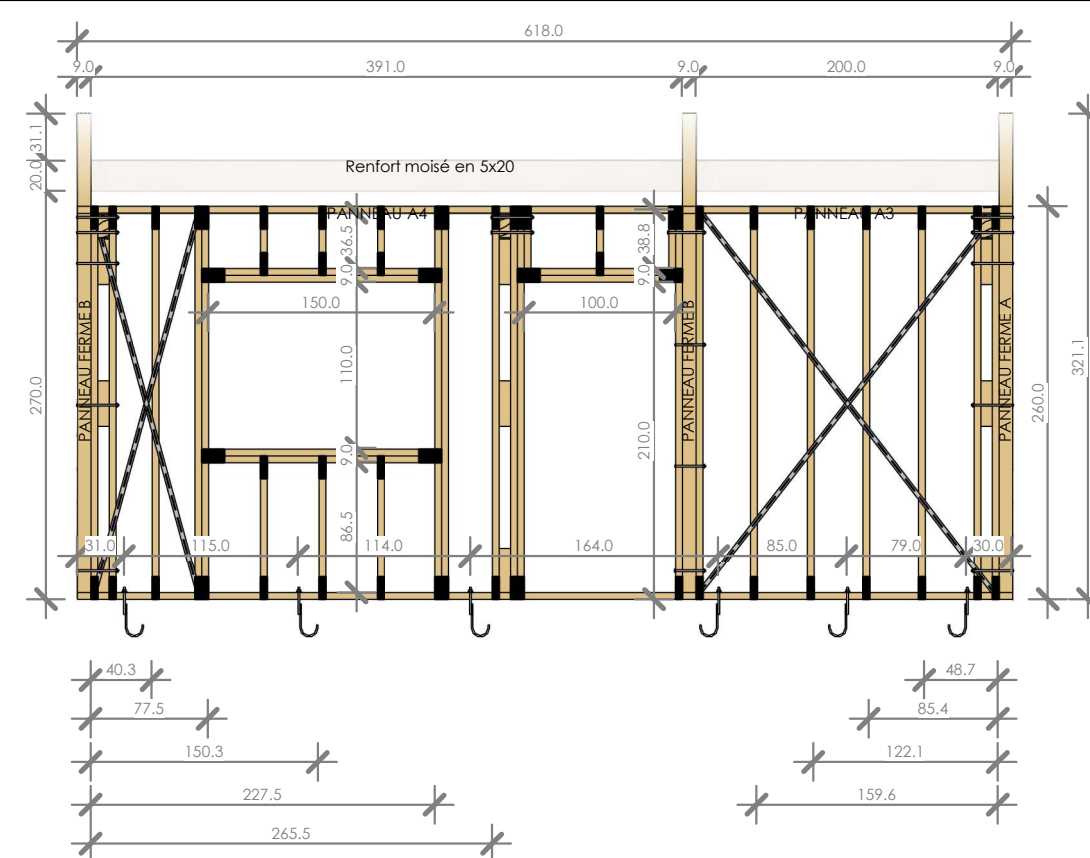


2 Panneaux A3 et A4
Ech : 1 : 50

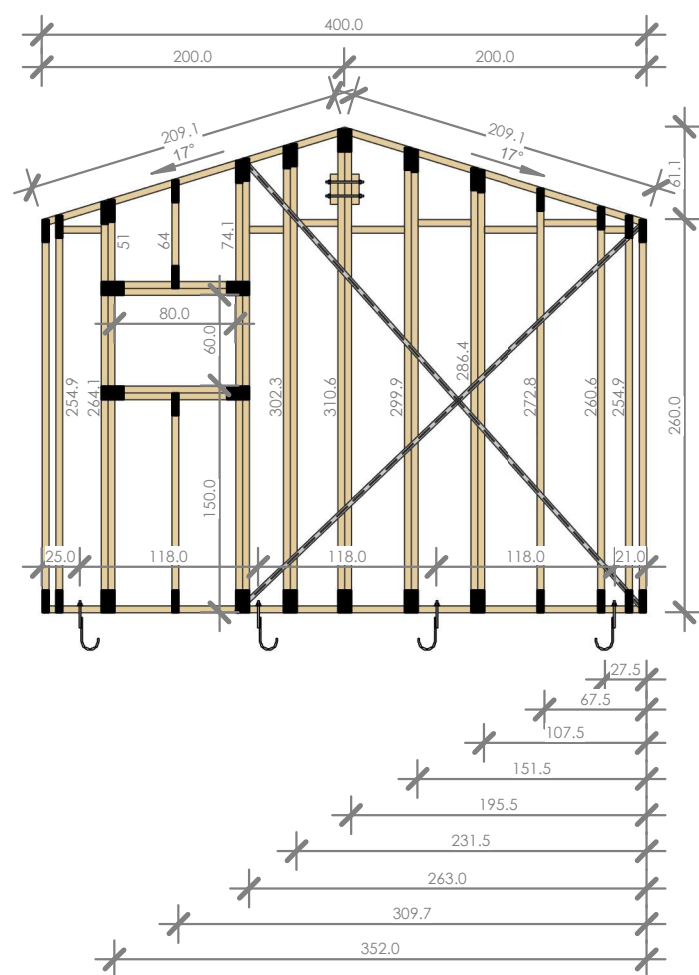



3 Panneau A
Ech : 1 : 50

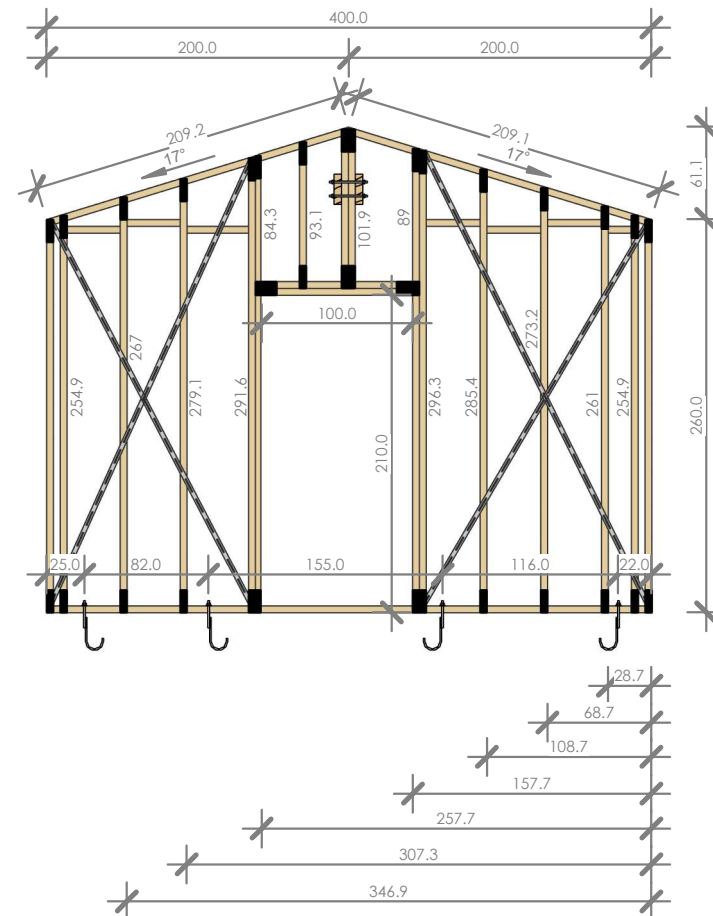

4 Panneau B
Ech : 1 : 50

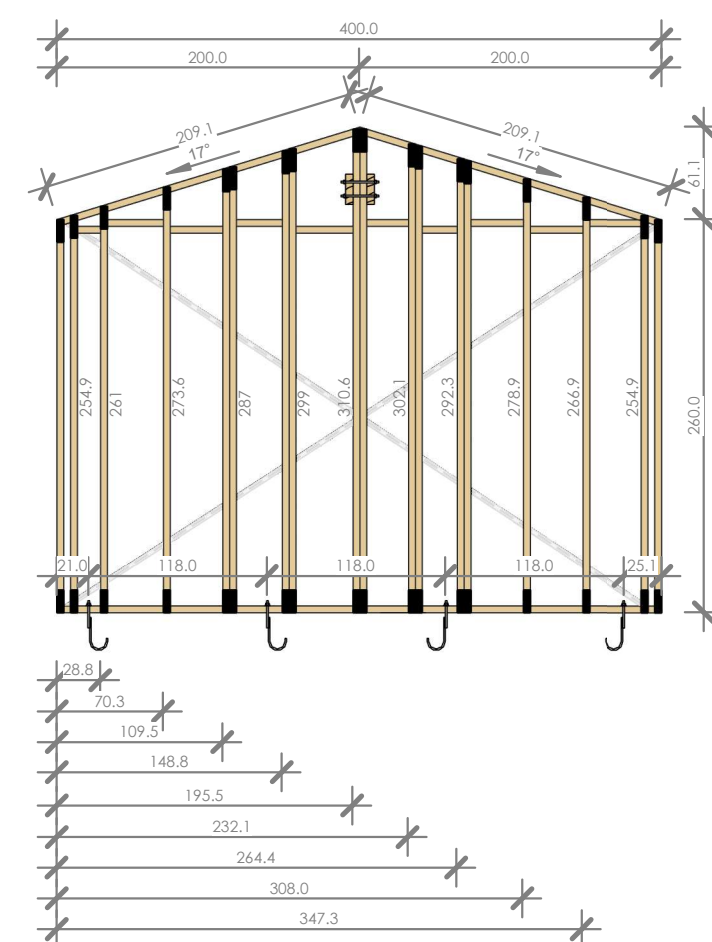

5 Panneau C
Ech : 1 : 50

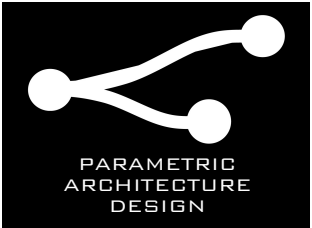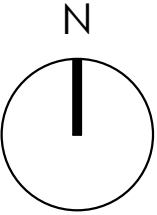

PROJET

T1 Houp - Plain-pied

CLIENT

Province Nord

PHASE

DCE

LOCALISATION

Province Nord

DESCRIPTION


Charpente

ECHELLE

1 : 50

DATE


Juin 2023

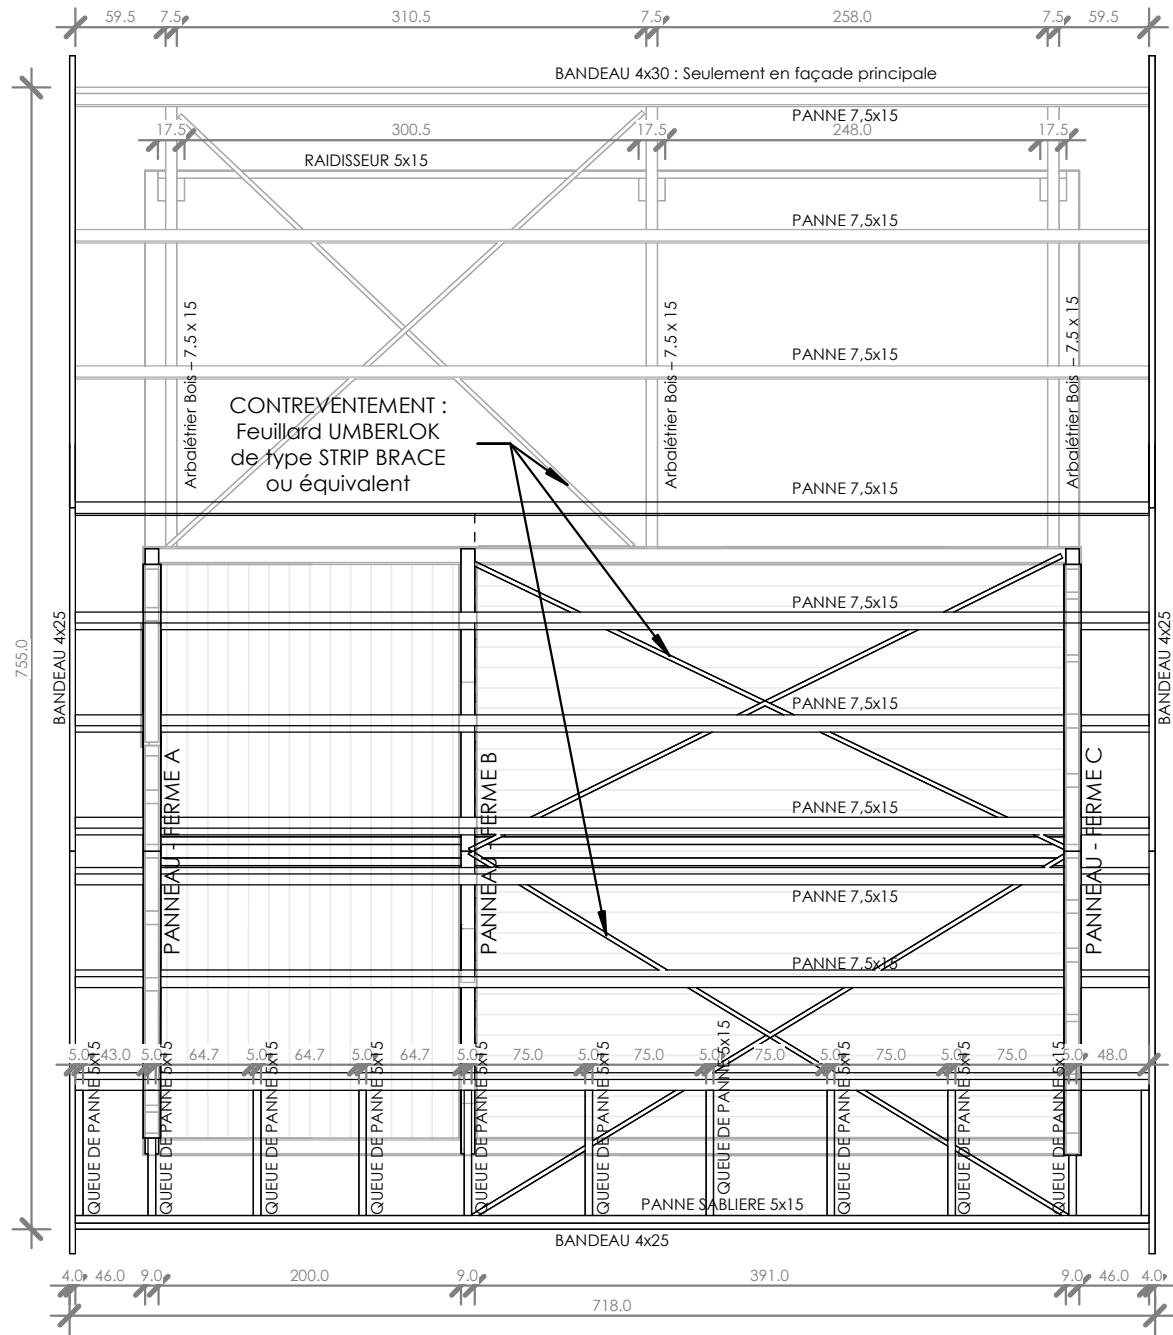


DETAIL EMPANNAGE SUR PANNEAU-FERME

Connecteur de liaison de type TYLOK ou équivalent - 4T5 - 34mm x 120mm (4 rangées de 5 pointes)

Les pannes seront amarrées aux lisses hautes des panneaux-fermes à l'aide d'attache anti-cyclonique de la gamme Lumberlok de type CT600 ou équivalent. La liaison sera également assurée par le clouage sur les échantignolles à raison de 2 pointes torsadées de type sitor galva ou équivalent de Ø5mmx110mm 4.5x9 ou équivalent.

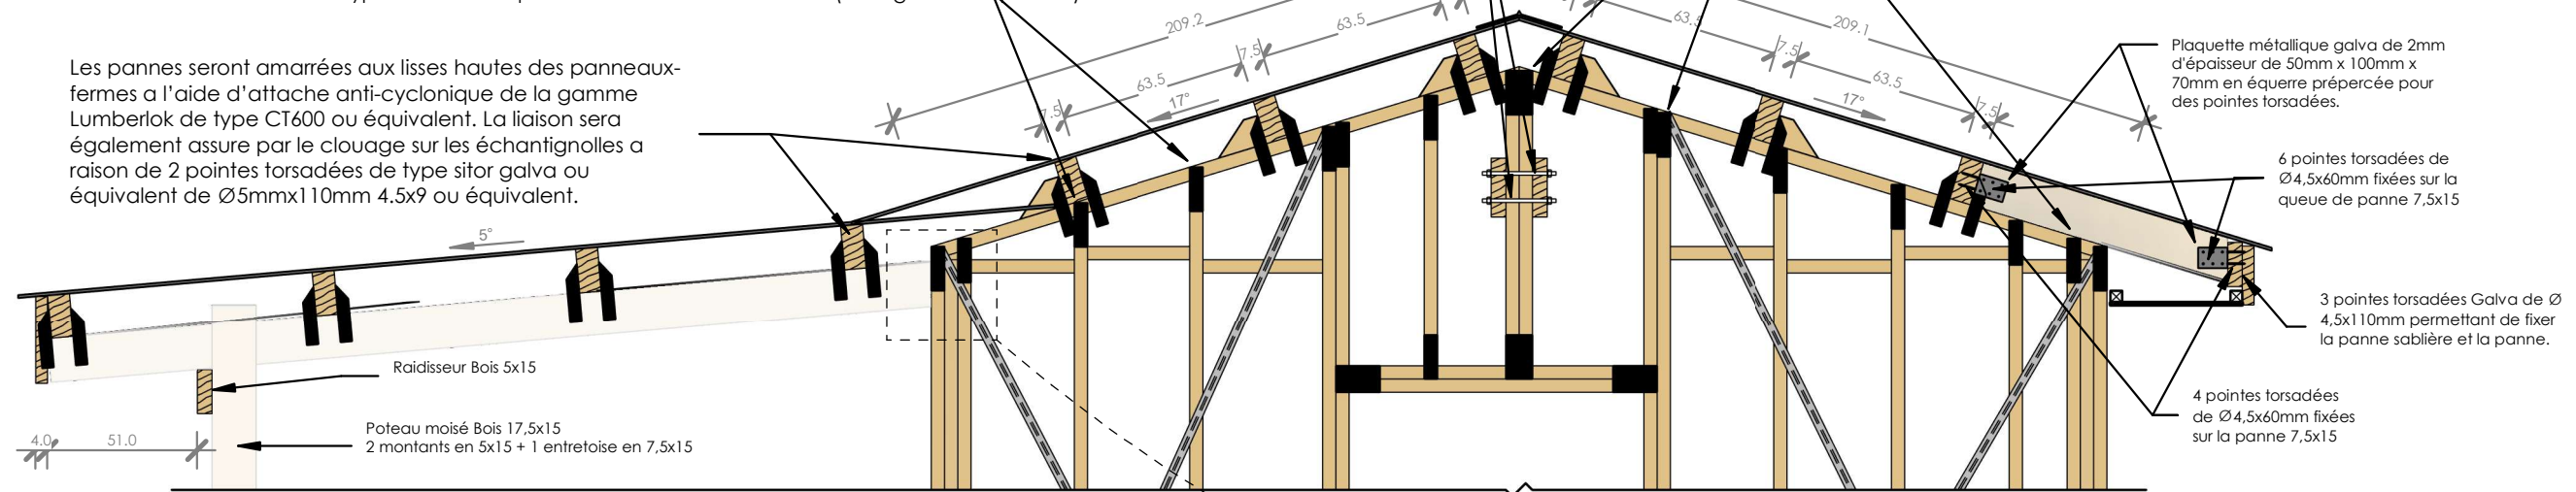

DETAIL DU POTEAU MOISE

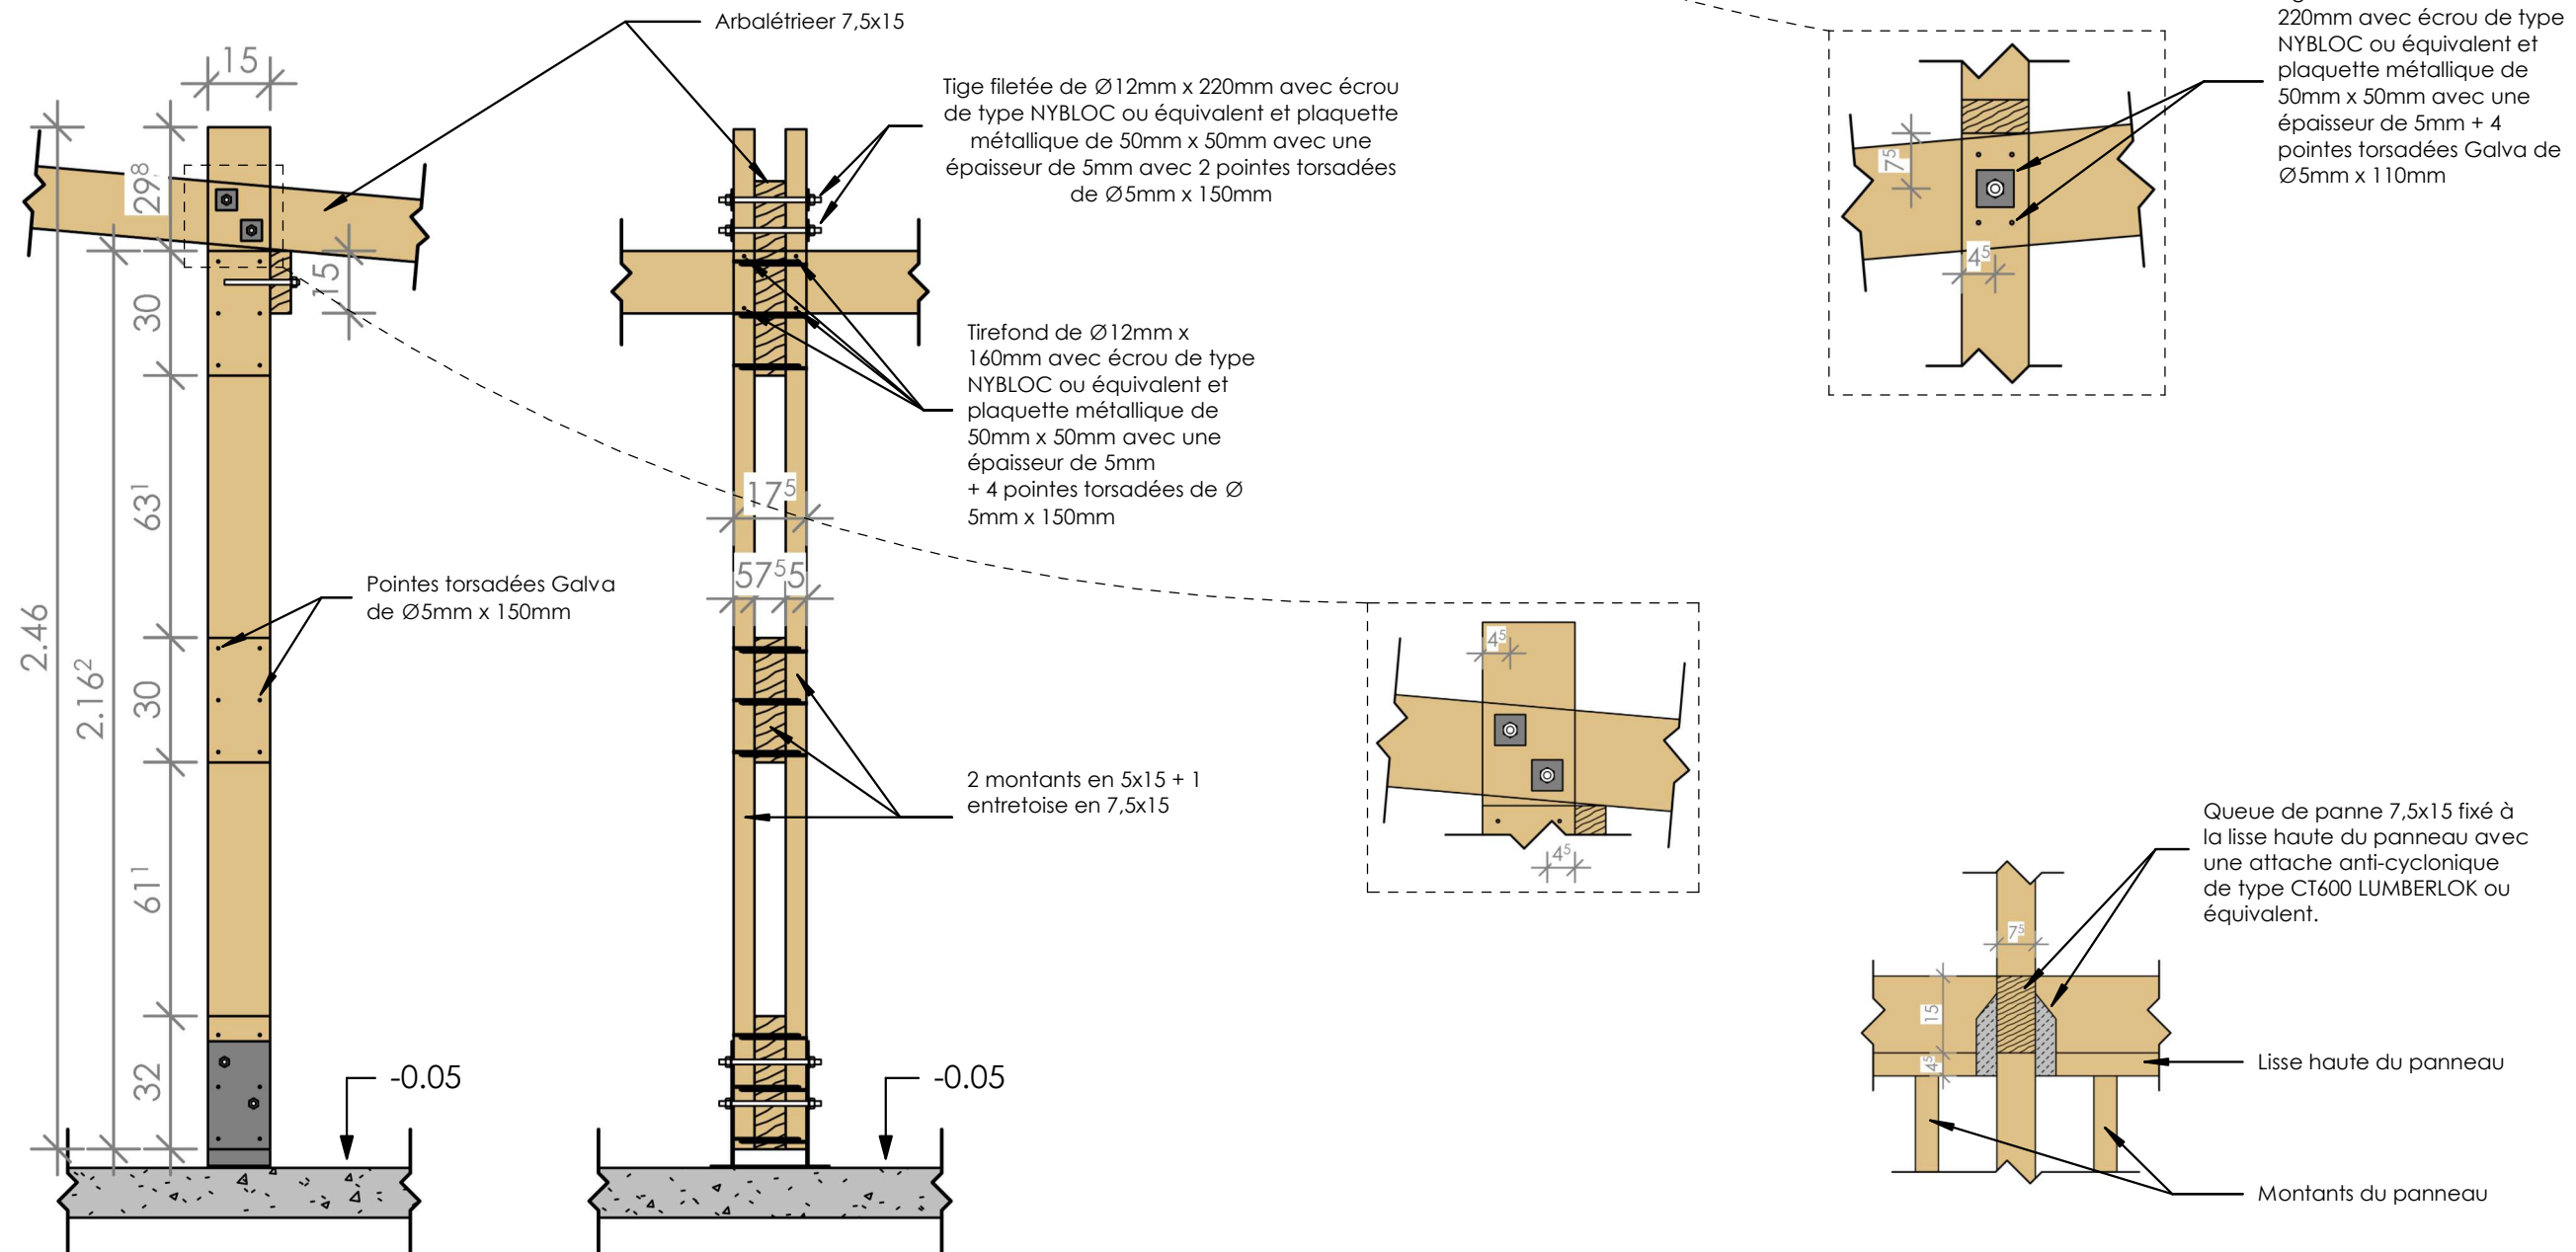

PROJET

T1 Houp -
Plain-pied

CLIENT

Province Nord

PHASE

DCE

LOCALISATION

Province Nord

DESCRIPTION

Assemblages
Bois

ECHELLE


1 : 25

DATE


Juin 2023

A3.06

Liaison du Poteau Moisé sur Longrines et Dalle B.A. Détail de la platine métallique

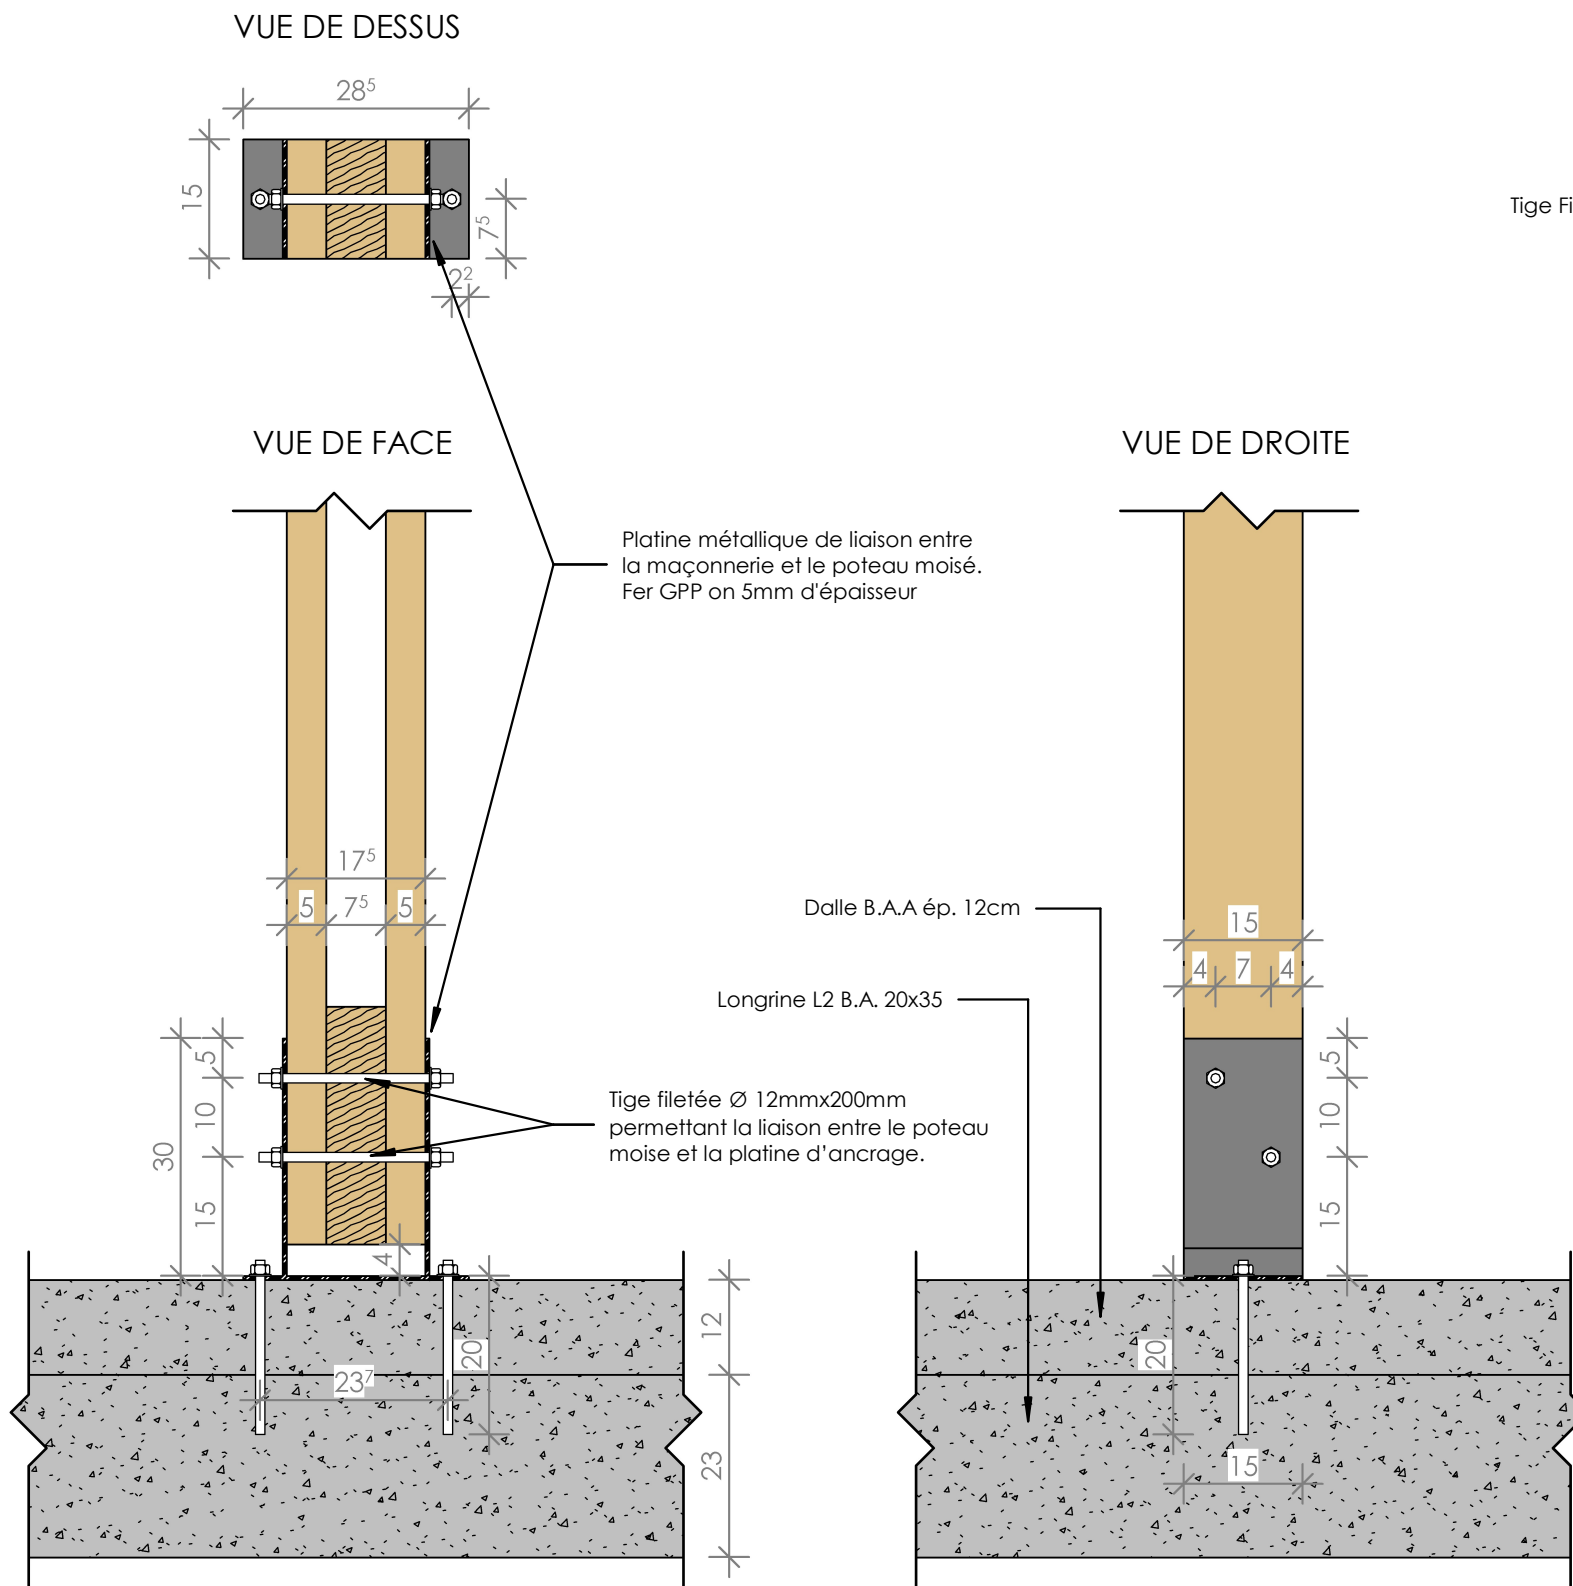


Liaison du Poteau Moisé sur Longrines et Dalle B.A. Détail de la Crosse d'ancrage

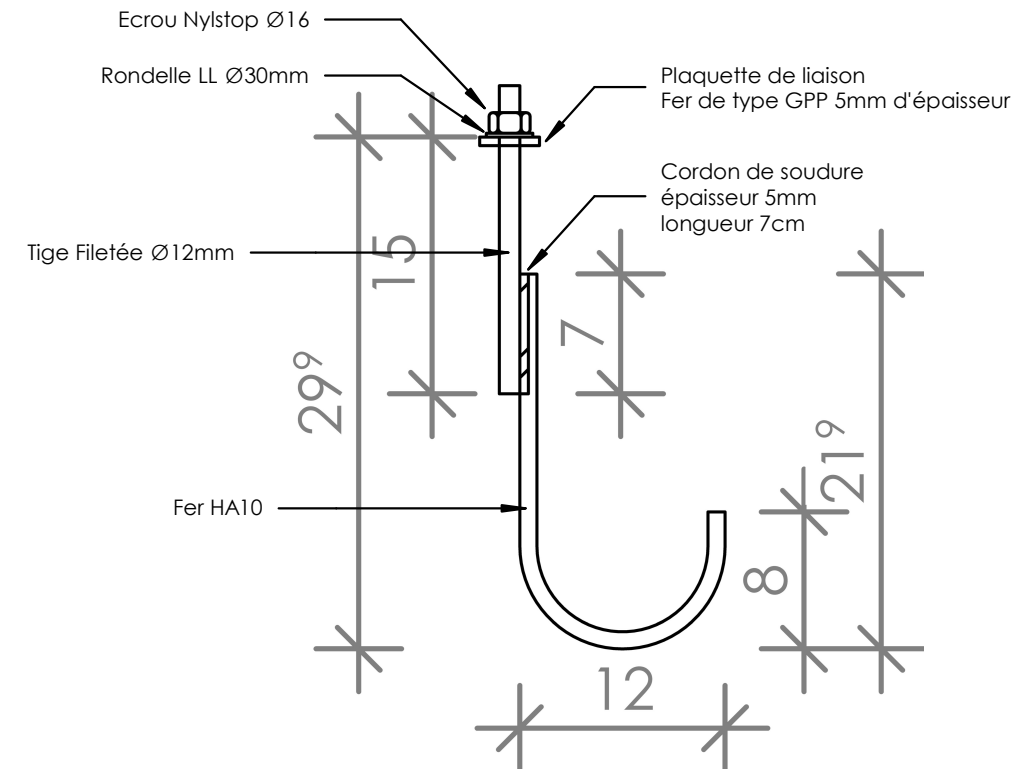

Assemblage Panneaux bois et Dallage

Plaquette de liaison de type FER PLAT GPP de 5 mm d'épaisseur de 50 mm par 50 mm. Elle sera positionnée entre la rondelle et la lisse basse of assurera une meilleure emprise au sol. Un perçage au centre sera exécuté d'un diamètre de 13mm.

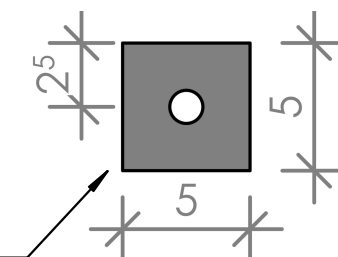

PROJET

T1 Houp -
Plain-pied

CLIENT

Province Nord

PHASE

DCE

LOCALISATION

Province Nord

DESCRIPTION


Détails des
ancrages

ECHELLE


DATE

Juin 2023


ELEMENTS CONSTRUCTIFS DU DALLAGE RADIER

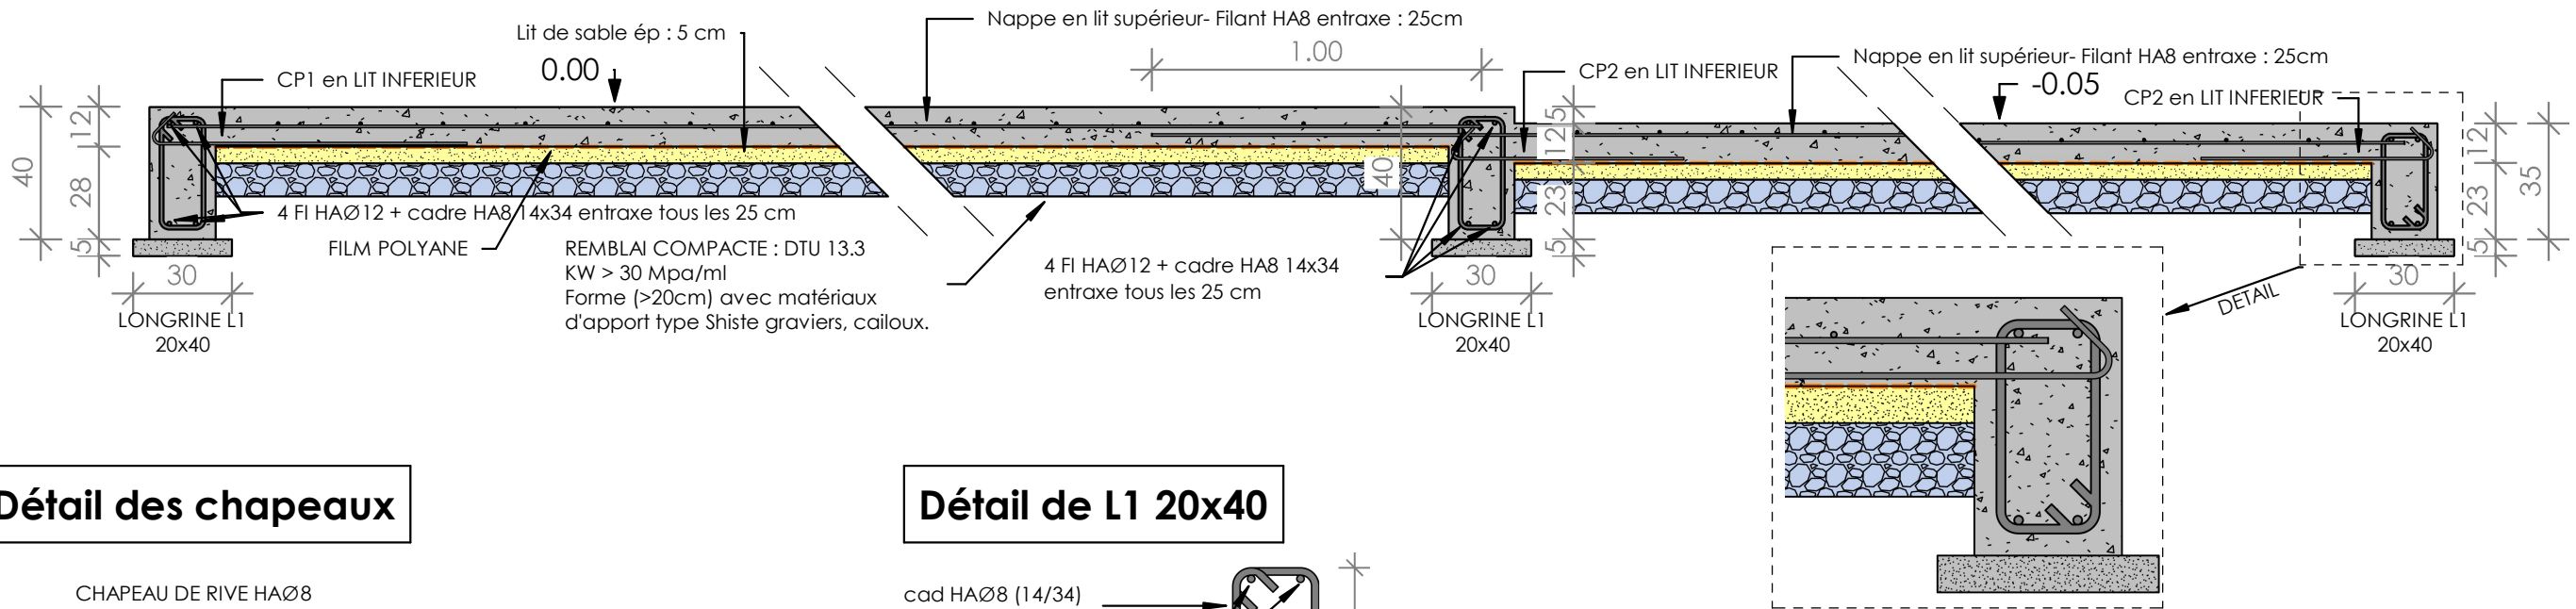


Détail des chapeaux

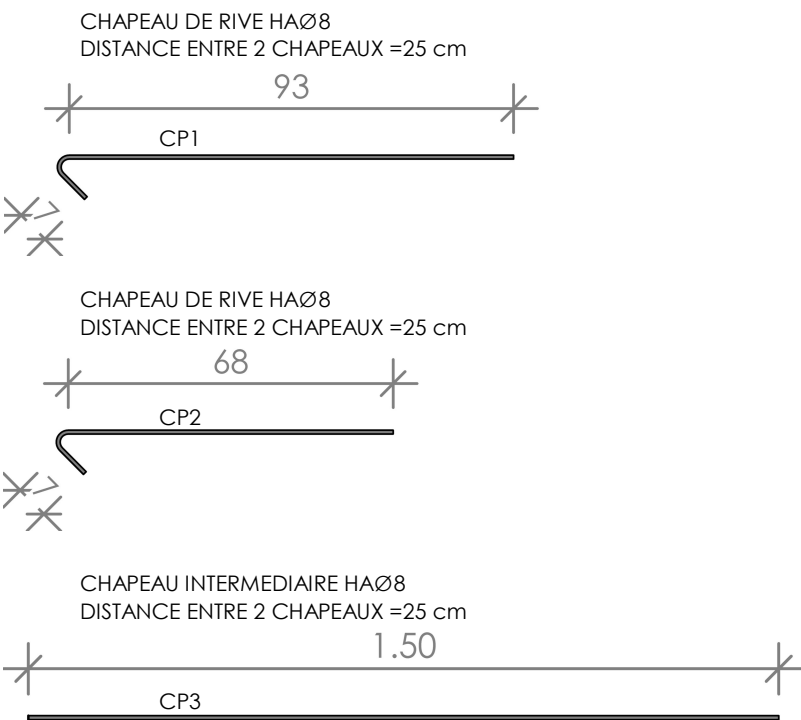


Détail de L1 20x40

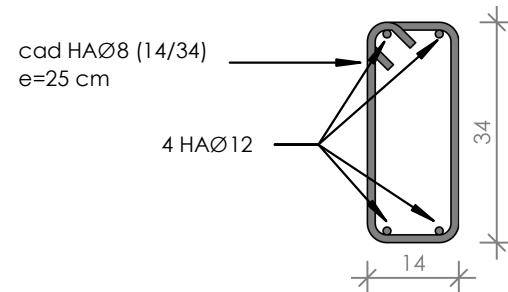


Détail de L2 20x35

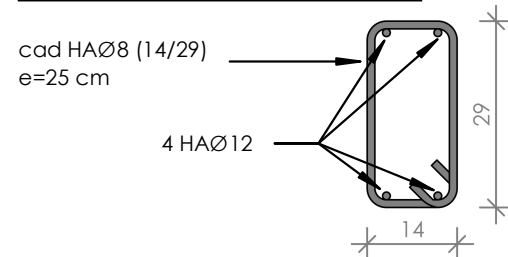


Contrainte de Sol admissible : 1 bar soit 0,1 MPa

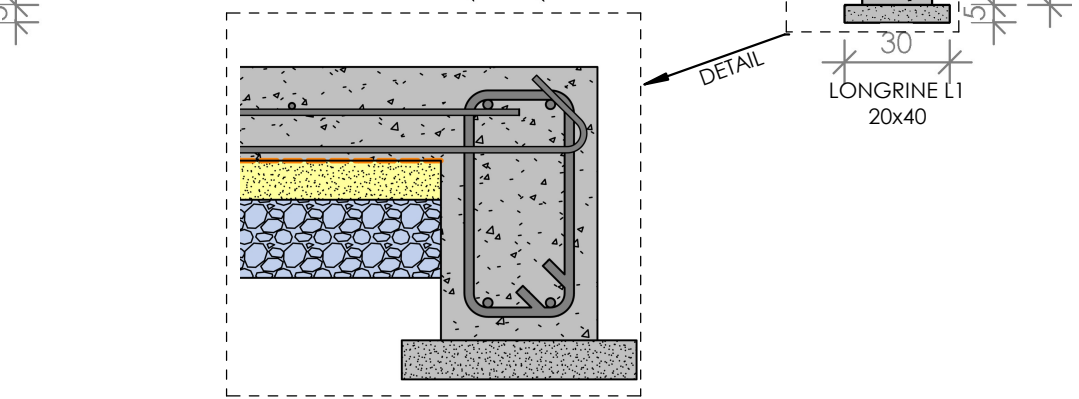

Repérage du dallage

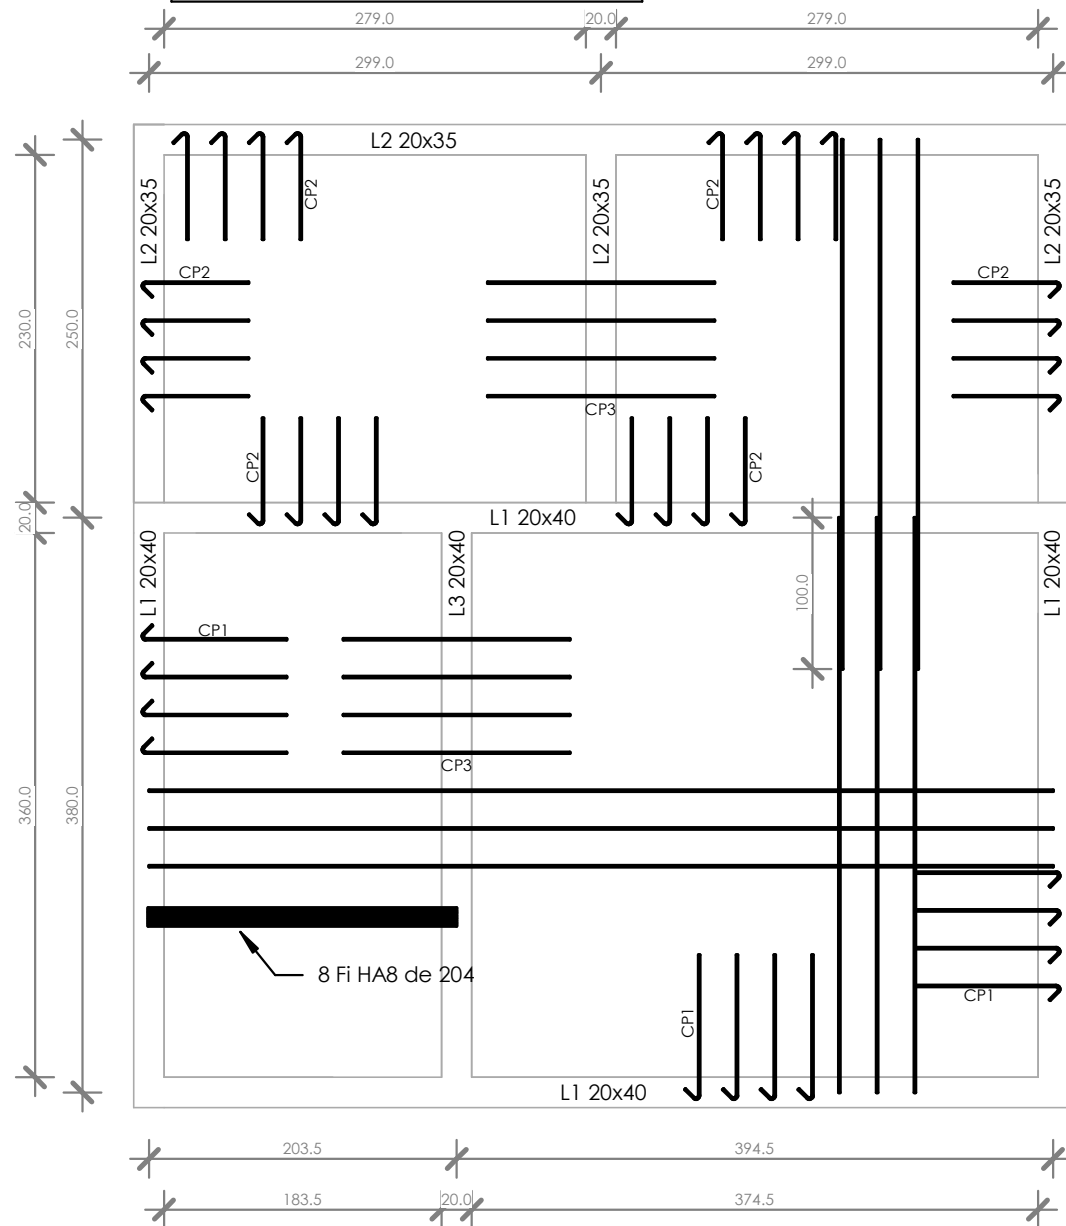


Plan et Schéma de ferrailage des raccords de Longrines

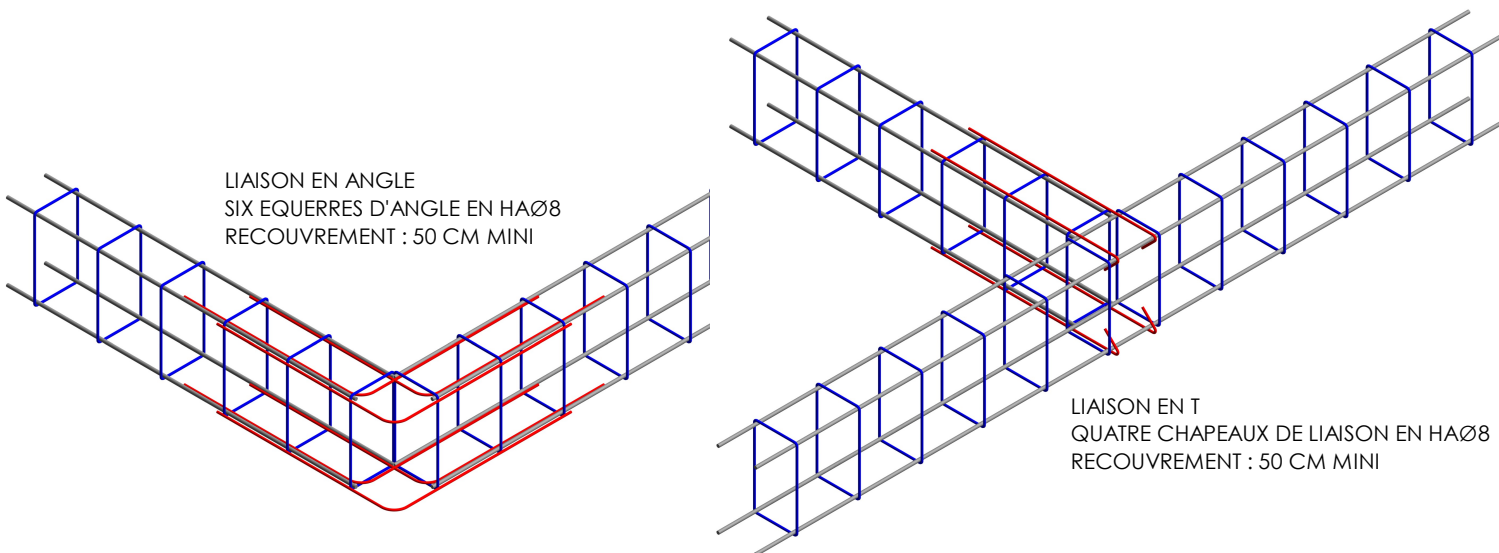

ELEMENTS CONSTRUCTIFS DU DALLAGE RADIER

Contrainte de Sol admissible : 1 bar soit 0,1 MPa

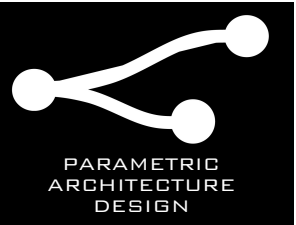

PROJET

T1 Houp -
Plain-pied

CLIENT

Province Nord

PHASE

DCE

LOCALISATION

Province Nord

DESCRIPTION

Fondations -
Dalle Portée


ECHELLE


1 : 50

DATE

Juin 2023

A3.09

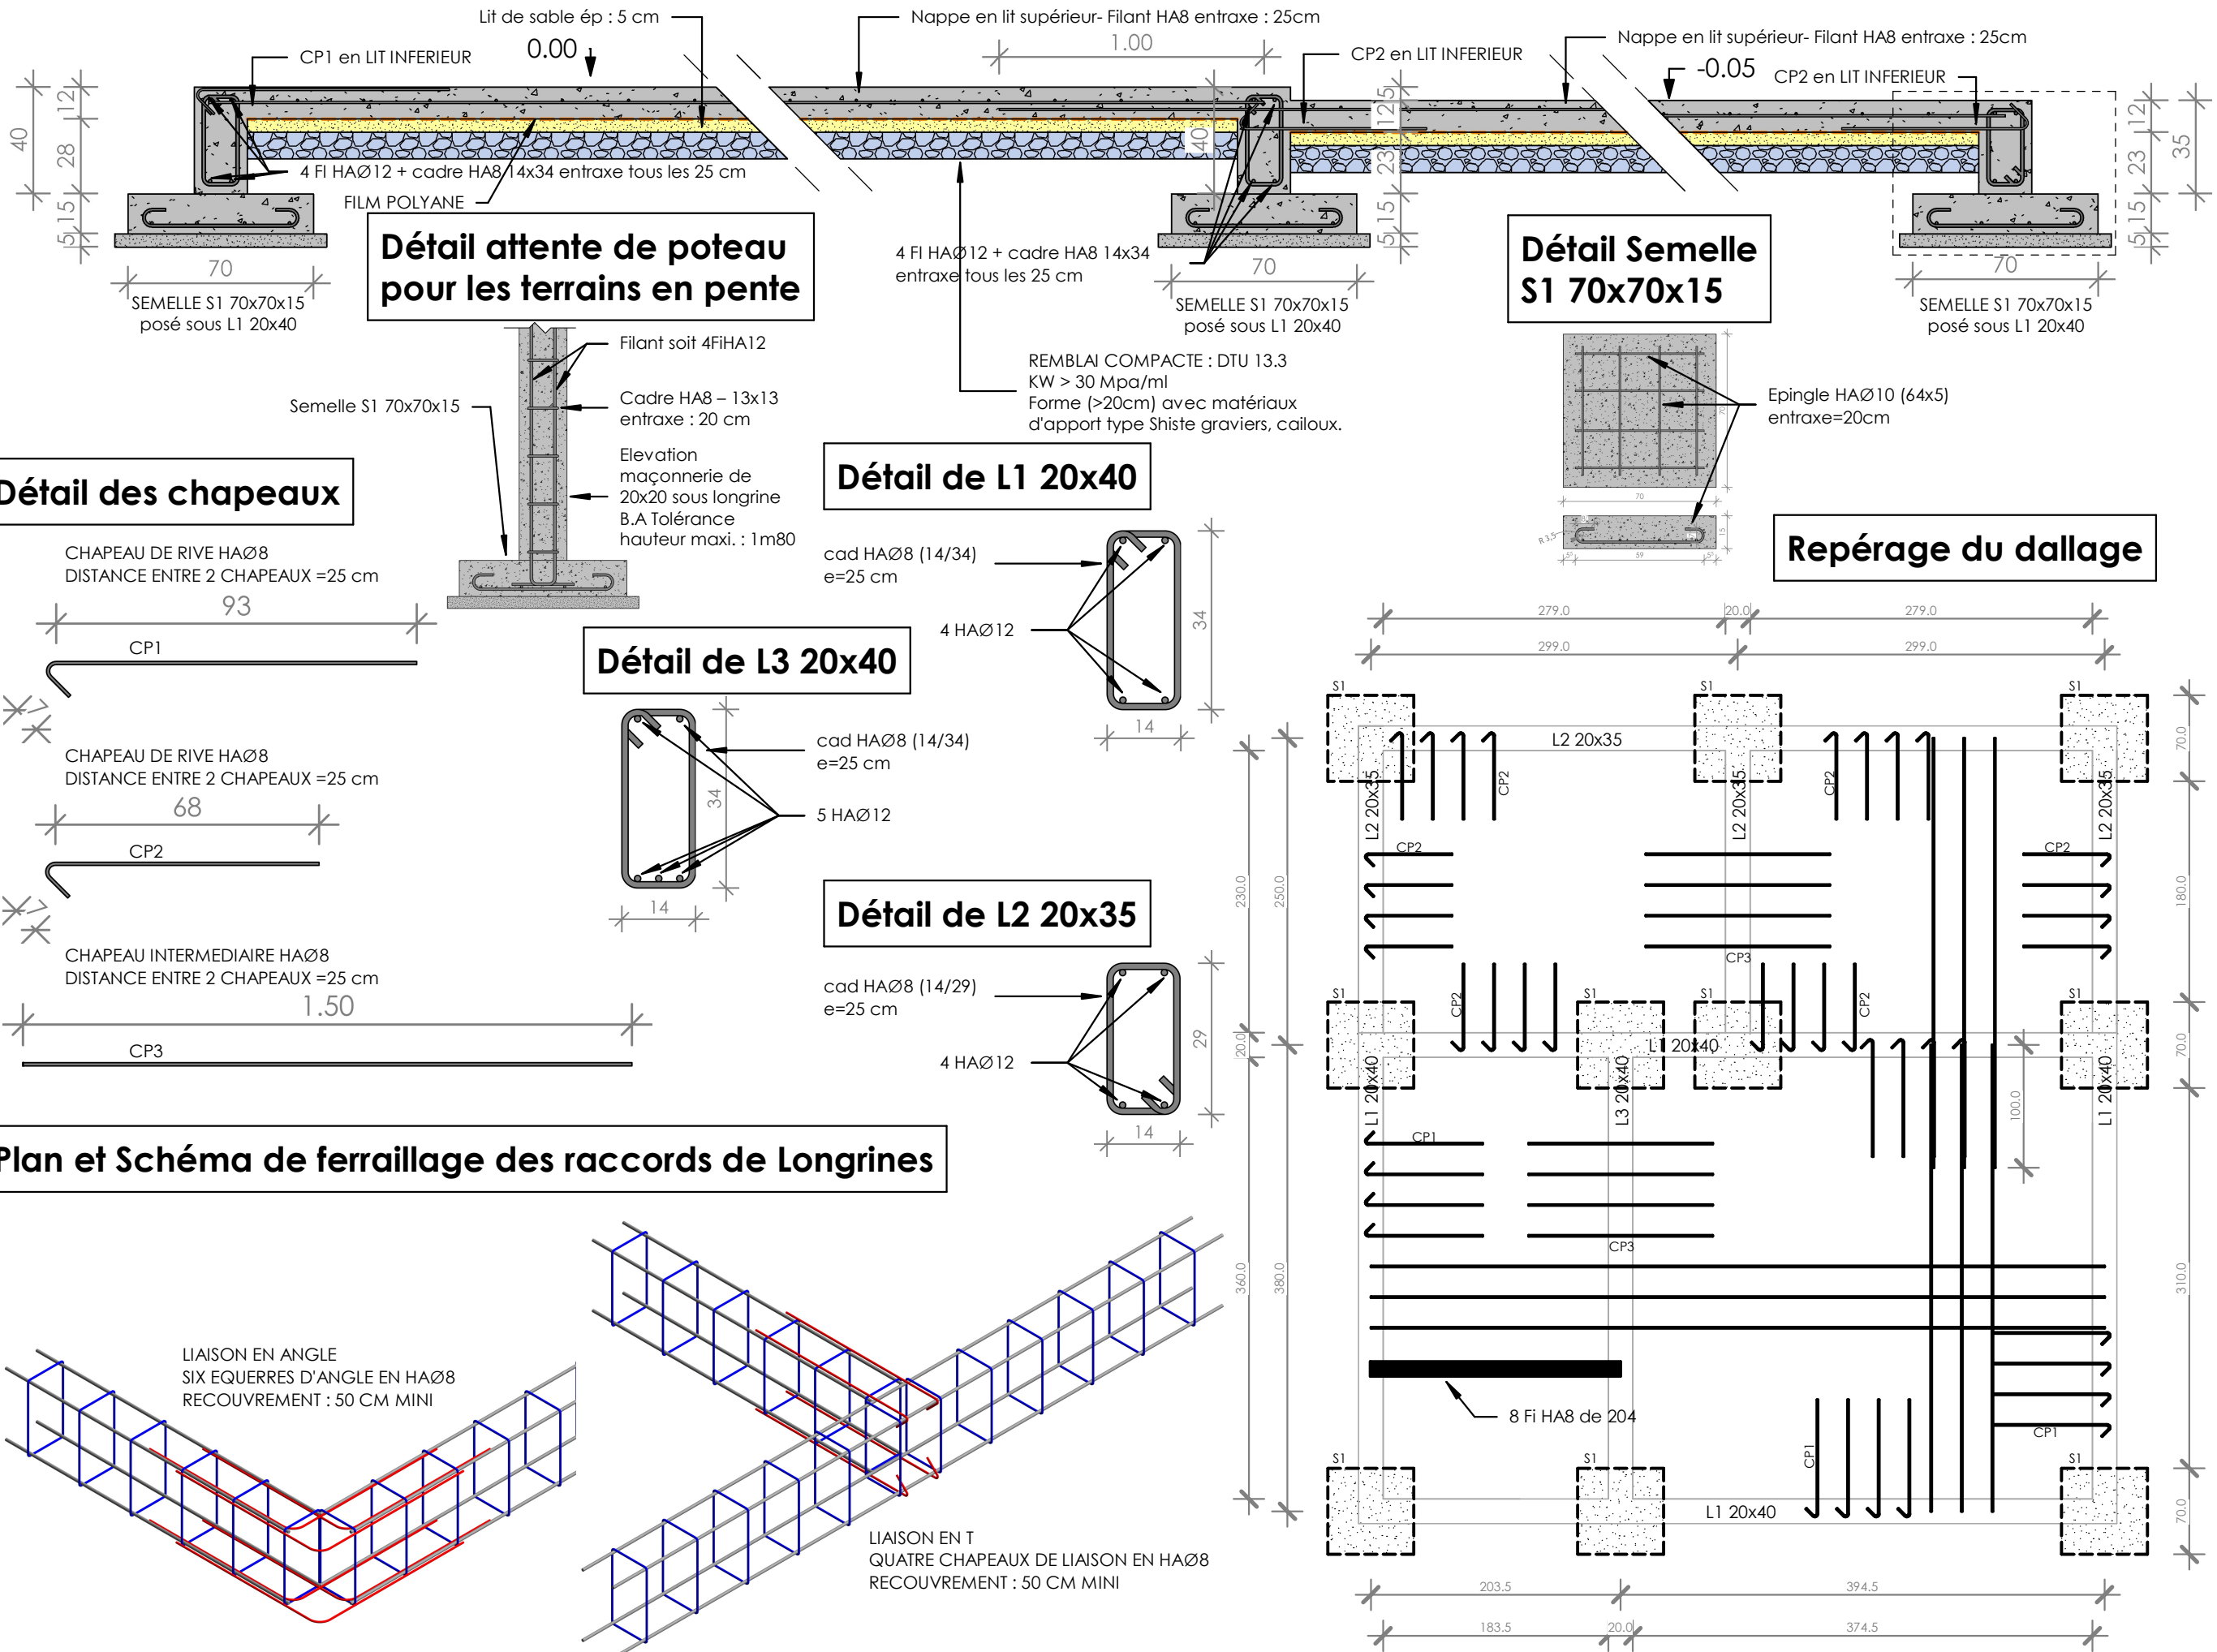

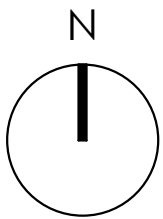

PROJET

T1 Houp -
Plain-pied

CLIENT

Province Nord

PHASE

DCE

LOCALISATION

Province Nord

DESCRIPTION


Electricité



ECHELLE

1 : 50

DATE

Juin 2023

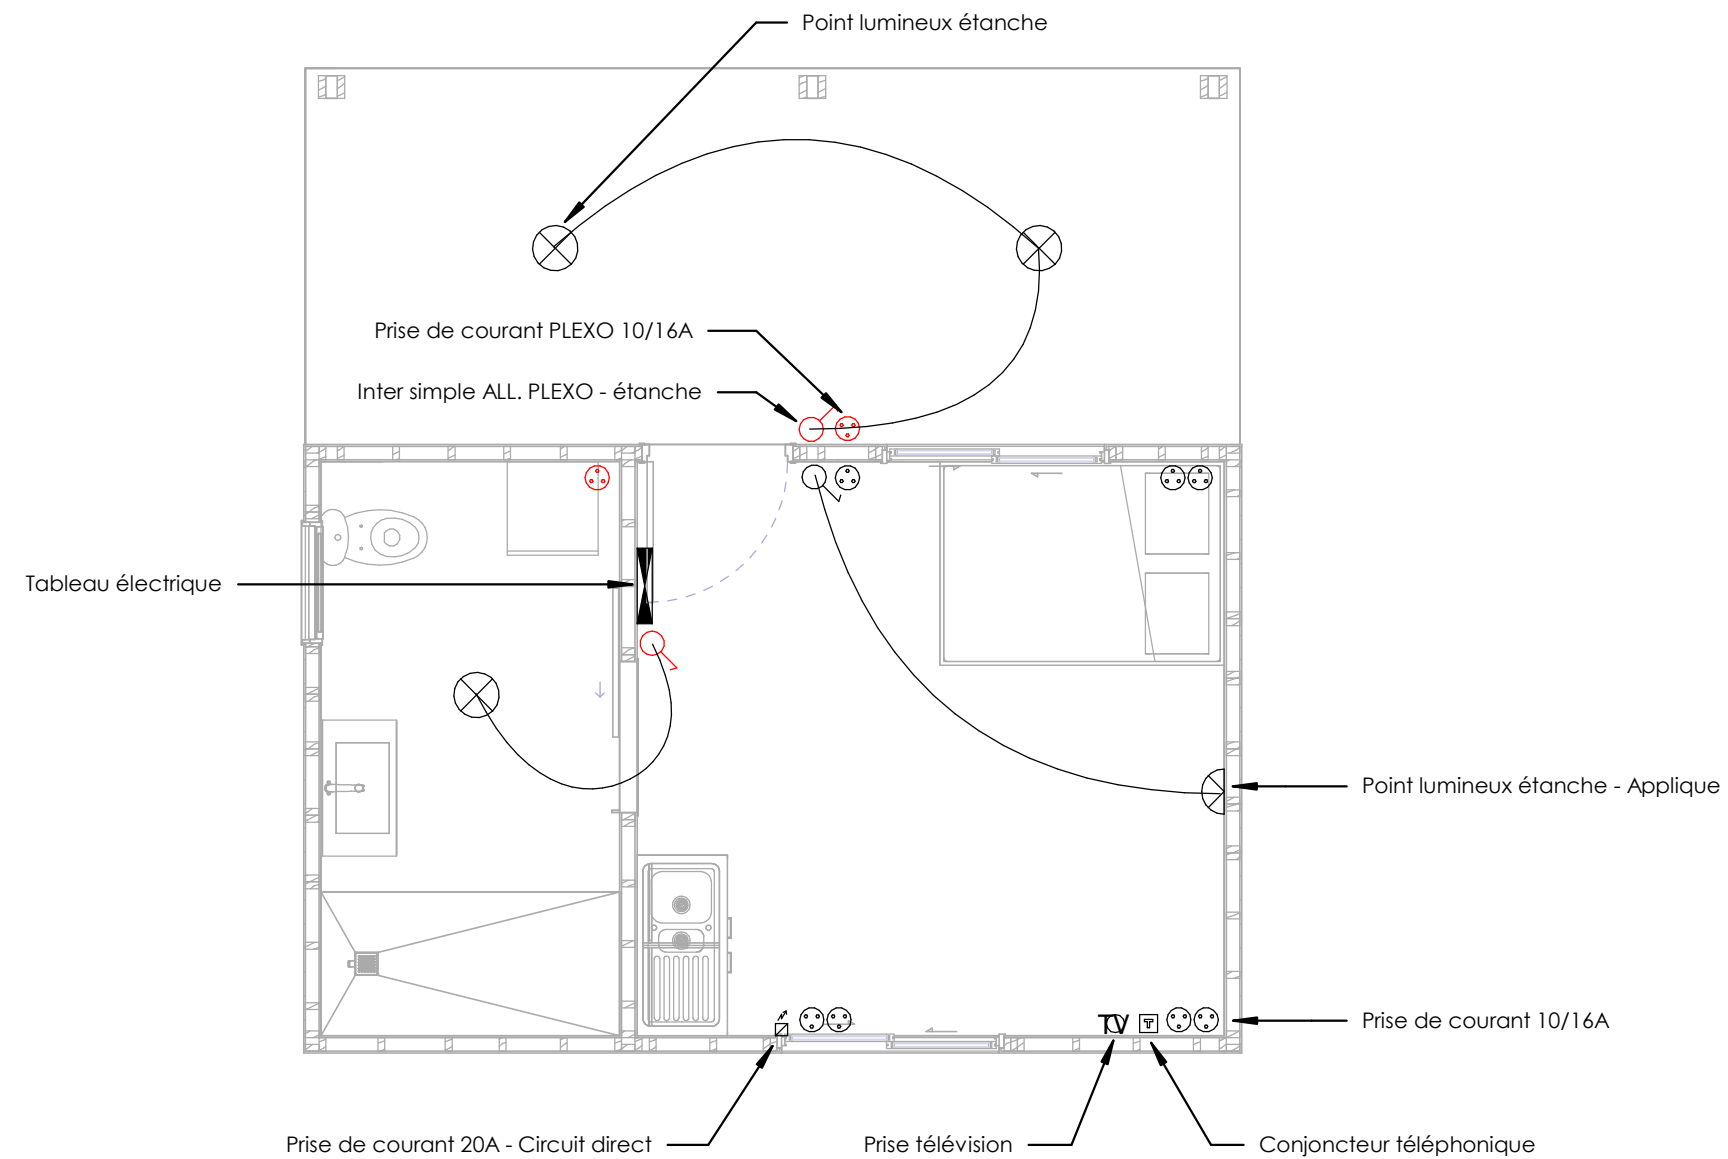

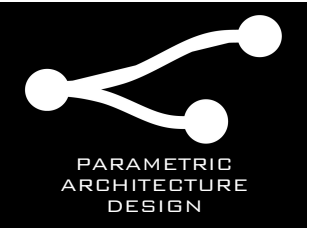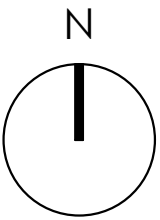

PROJET

T1 Houp -
Plain-pied

CLIENT

Province Nord

PHASE

DCE

LOCALISATION

Province Nord

DESCRIPTION

Assainissement

ECHELLE

1 : 50

DATE

Juin 2023

A3.11

